

investor : Statutární město Brno, m.č. Brno - střed, OŠSKM, Dominikánská 264/2, 601 69 Brno

generální projektant

Ing.arch. Jiří Vácha  
Pod Kaplí 40, 644 00 Brno  
HIP / vedoucí projektu  
Ing.arch. Jiří Vácha

projektant části PD

zodpovědný projektant Ing.arch. Jiří Vácha  
vypracoval Ing. Miroslava Kneprová

název stavby

ZŠ A MŠ BRNO, KŘÍDLOVICKÁ 30B, P.O.  
REKONSTRUKCE MALÉ TĚLOCVIČNY

část projektu

C. SITUAČNÍ VÝKRESY

název dokumentu

C. SITUAČNÍ VÝKRESY

datum

09-2024

měřítko výkresu

stupeň dokumentace

DPS

číslo revize

00

část

C

číslo výkresu


C



## ŘEŠENÝ OBJEKT

PŘED ZAHÁJENÍM STAVEBNÍCH PRACÍ ZAJISTÍ ZHOTOVITEL STAVBY VYTYČENÍ VŠECH SÍTÍ, KTERÉ BY MOHLY BÝT DOTČENY PROVÁDĚNÍM STAVEBNÍCH PRACÍ!

±0,000 ~ PODLAHA MALÉ TĚLOCVIČNY

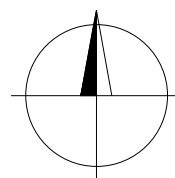

**investor :** Statutární město Brno, m.č. Brno - střed, OŠSKM, Dominikánská 264/2, 601 69 Brno

**generální projektant**

Ing.arch. Jiří Vácha  
Pod Kaplí 40, 644 00 Brno  
HIP / vedoucí projektu  
Ing.arch. Jiří Vácha

**projektant částí PD**

zodpovědný projektant Ing.arch. Jiří Vácha  
vyraboval Ing. Miroslava Kneprová

**název stavby**

**ZŠ A MŠ BRNO, KŘÍDLOVICKÁ 30B, P.O.  
REKONSTRUKCE MALÉ TĚLOCVIČNY**

**část projektu**

**C. SITUAČNÍ VÝKRESY**

**název dokumentu**

**SITUACE ŠIRŠÍCH VZTAHŮ**

**datum**

**09-2024**

**měřítko výkresu**

**stupeň dokumentace část**

**DPS**

**C**


**číslo revize**

**00**

**číslo výkresu**

**C.1**




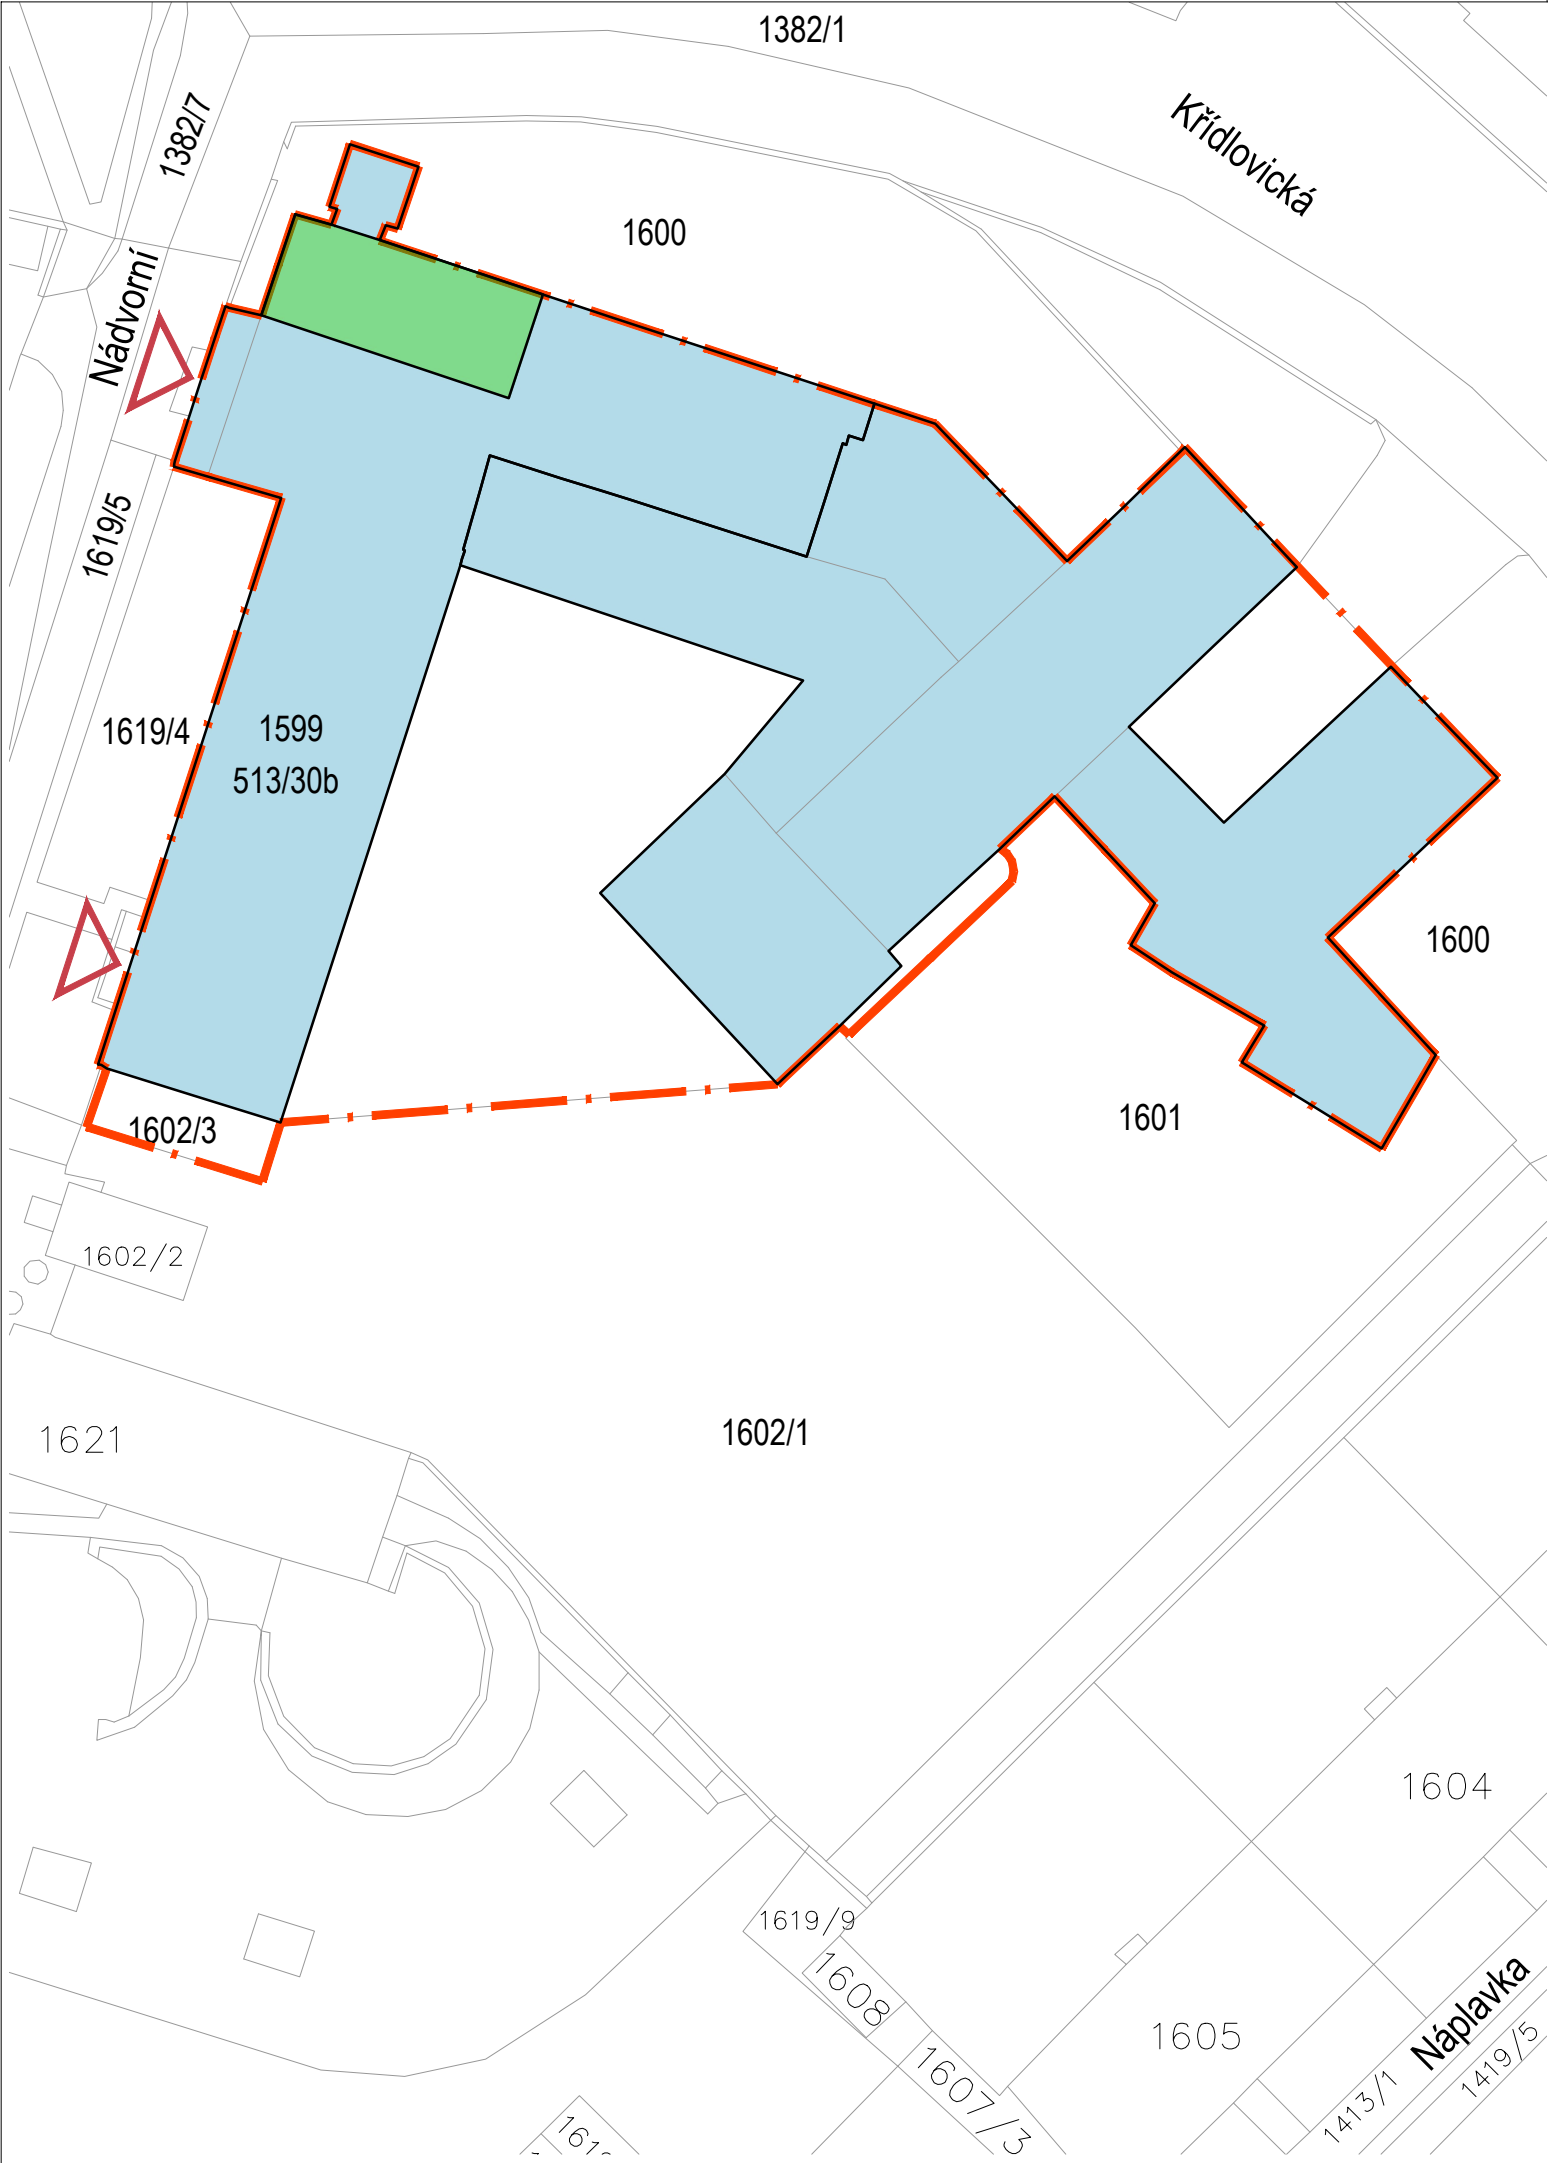

## LEGENDA PLOCH

- HRANICE ŘEŠENÉHO POZEMKU
- ZASTAVĚNÉ PLOCHY ŘEŠENÉHO POZEMKU
- ŘEŠENÁ ČÁST
- VSTUP DO OBJEKTU

PŘED ZAHÁJENÍM STAVEBNÍCH PRACÍ ZAJISTÍ ZHOTOVITEL STAVBY VYTYČENÍ VŠECH SÍTÍ, KTERÉ BY MOHLY BÝT  
DOTČENY PROVÁDĚNÍM STAVEBNÍCH PRACÍ!  
±0,000 ~ PODLAHA MALÉ TĚLOCVIČNY

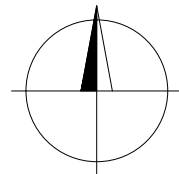

investor : Statutární město Brno, m.č. Brno - střed, OŠSKM, Dominikánská 264/2, 601 69 Brno

generální projektant

Ing.arch. Jiří Vácha  
Pod Kaplí 40, 644 00 Brno  
HIP / vedoucí projektu  
Ing.arch. Jiří Vácha

projektant části PD

zodpovědný projektant Ing.arch. Jiří Vácha  
vypracoval Ing. Miroslava Kneprová

název stavby

**ZŠ A MŠ BRNO, KŘÍDLOVICKÁ 30B, P.O.  
REKONSTRUKCE MALÉ TĚLOCVIČNY**

část projektu

**C. SITUAČNÍ VÝKRESY**

název dokumentu

**ZÁKRES DO KATASTRU NEMOVITOSTÍ**

datum

**09-2024**

měřítko výkresu

**1:500**

stupeň dokumentace

**DPS**

číslo revize


**00**

část

**C**

číslo výkresu

**C.2**

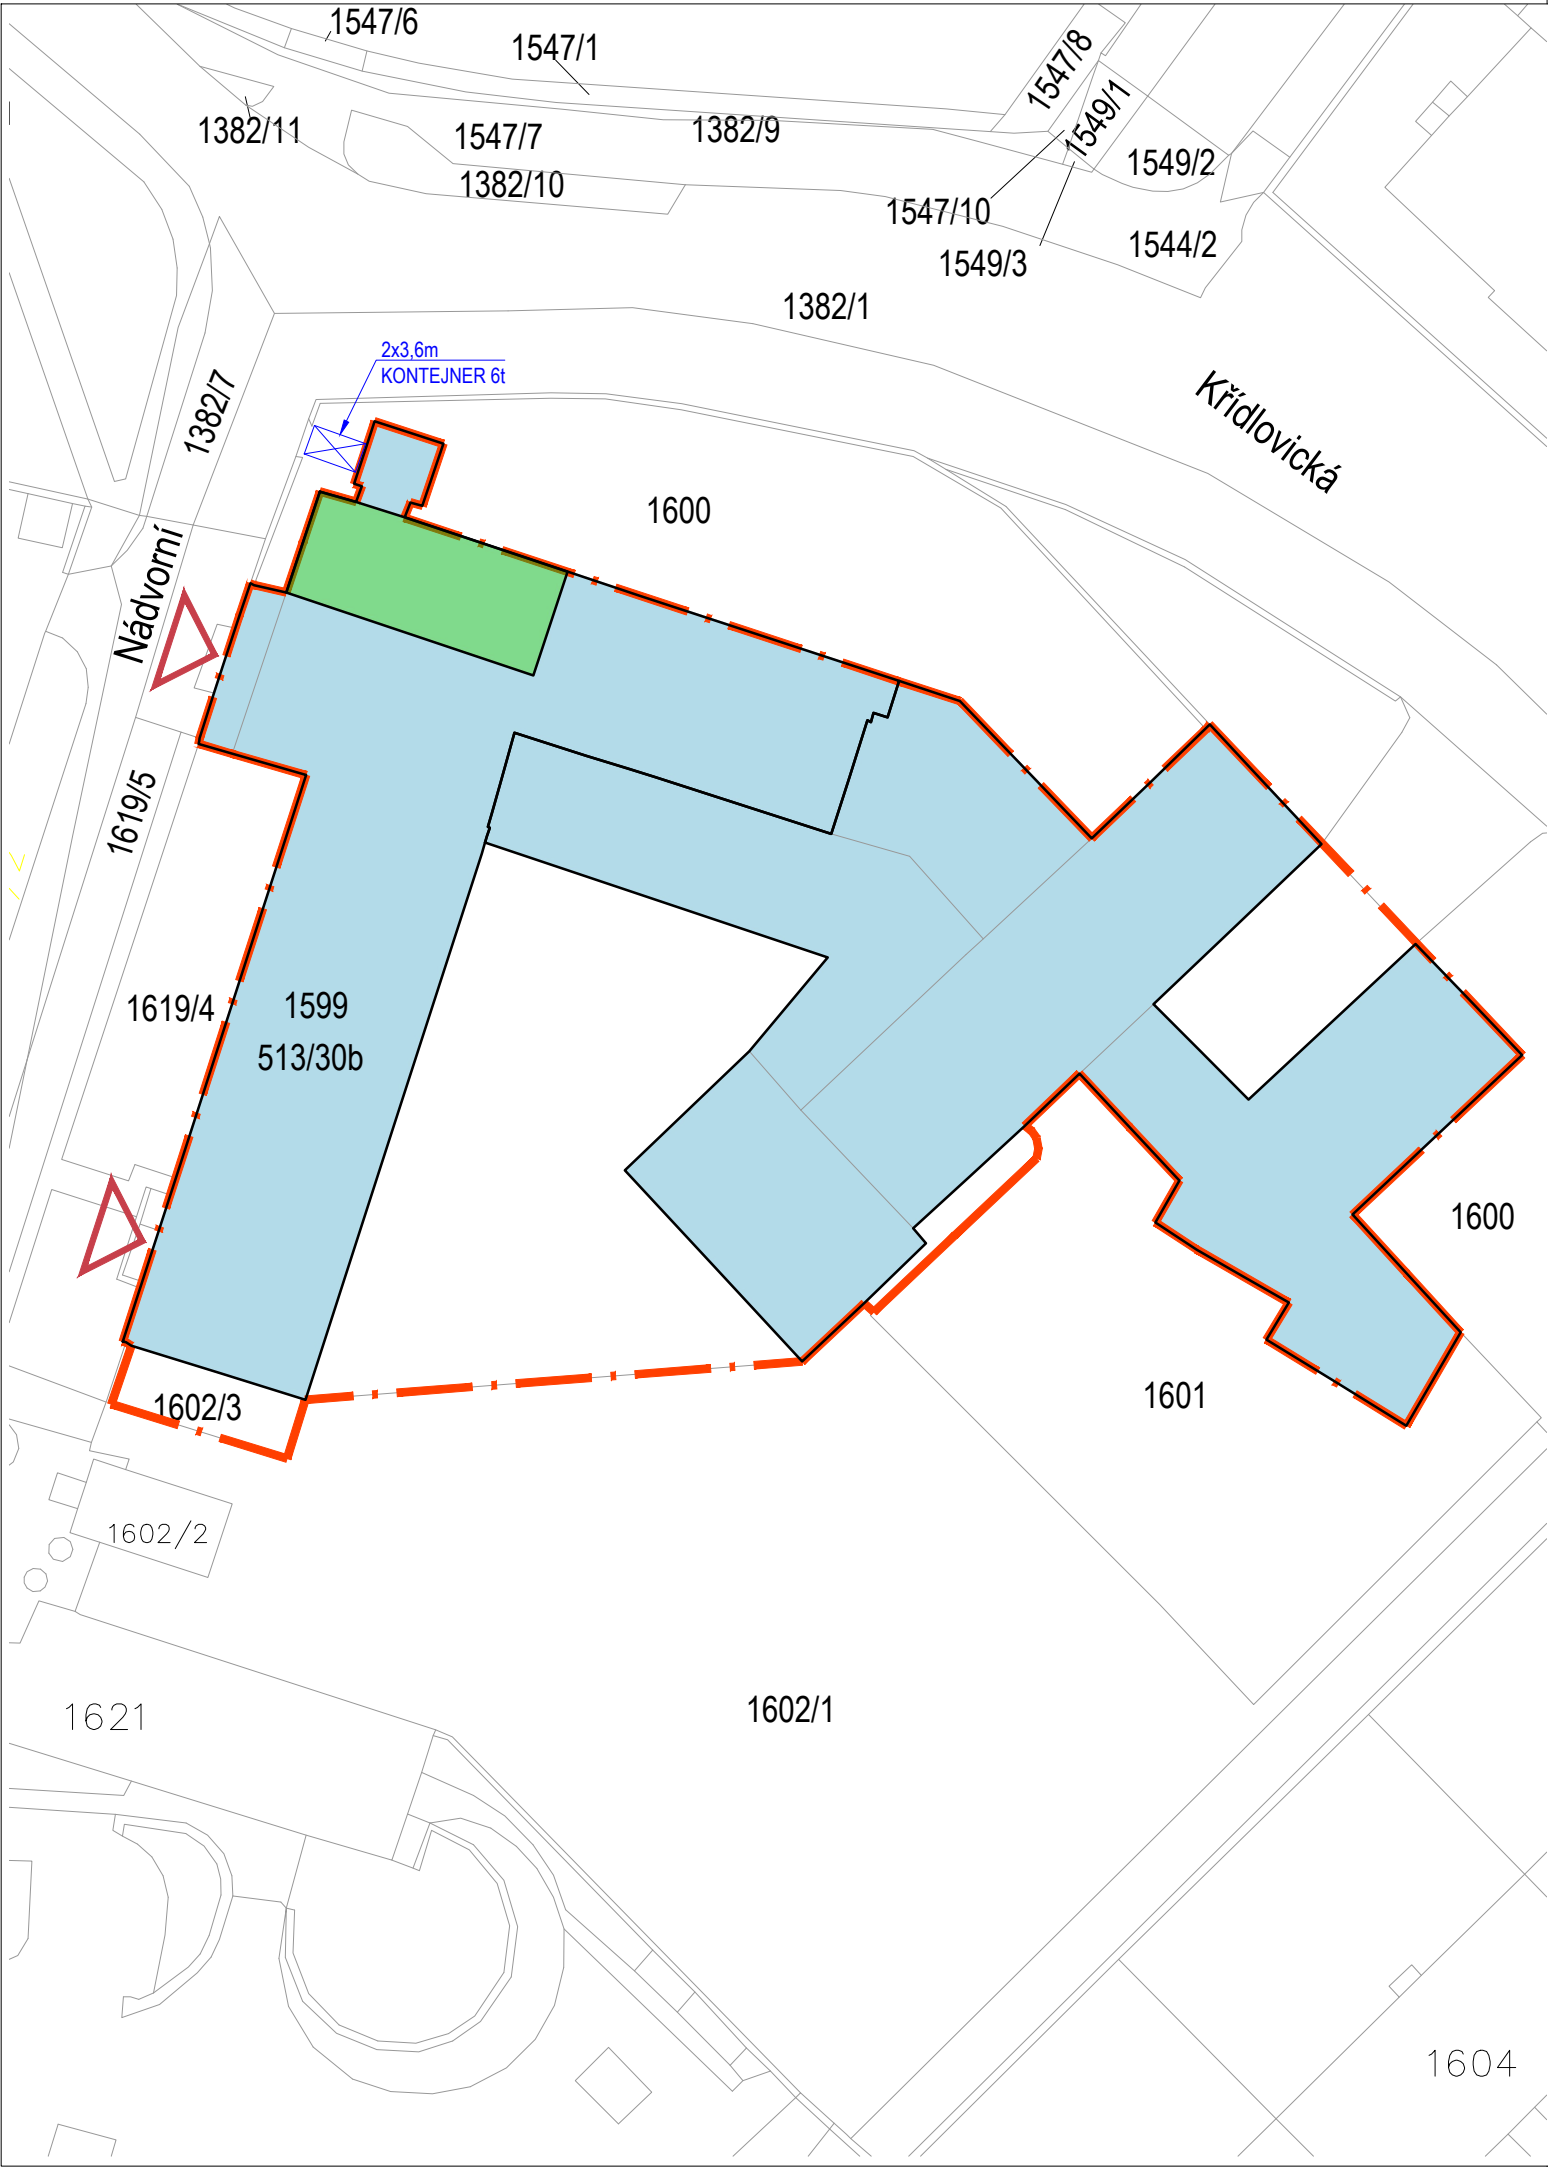

LEGENDA PLOCH

- HRANICE ŘEŠENÉHO POZEMKU
- ZASTAVĚNÉ PLOCHY ŘEŠENÉHO POZEMKU
- ŘEŠENÁ ČÁST
- VSTUP DO OBJEKTU

POZNÁMKA:

Pro napojení staveniště budou využity stávající inženýrské sítě, na které je řešený objekt napojen.  
Pro kancelář stavbyvedoucího a pro jednání výrobních výborů budou vyčleněny prostory v rekonstruované části objektu.

PŘED ZAHÁJENÍM STAVEBNÍCH PRACÍ ZAJISTÍ ZHOTOVITEL STAVBY VYTÝČENÍ VŠECH SÍTÍ, KTERÉ BY MOHLY BÝT  
DOTČENY PROVÁDĚNÍM STAVEBNÍCH PRACÍ!  
±0,000 ~ PODLAHA MALÉ TĚLOCVIČNY

investor : Statutární město Brno, m.č. Brno - střed, OŠSKM, Dominikánská 264/2, 601 69 Brno

generální projektant

Ing.arch. Jiří Vácha  
Pod Kaplí 40, 644 00 Brno  
HIP / vedoucí projektu  
Ing.arch. Jiří Vácha

projektant části PD

zodpovědný projektant Ing.arch. Jiří Vácha  
vypracoval Ing. Miroslava Kneprová

název stavby

ZŠ A MŠ BRNO, KŘÍDLOVICKÁ 30B, P.O.  
REKONSTRUKCE MALÉ TĚLOCVIČNY

část projektu

C. SITUAČNÍ VÝKRESY

název dokumentu

SITUACE POV

datum

09-2024

měřítko výkresu

1:500

stupeň dokumentace

DPS

číslo revize

00

část

C

číslo výkresu

C.3