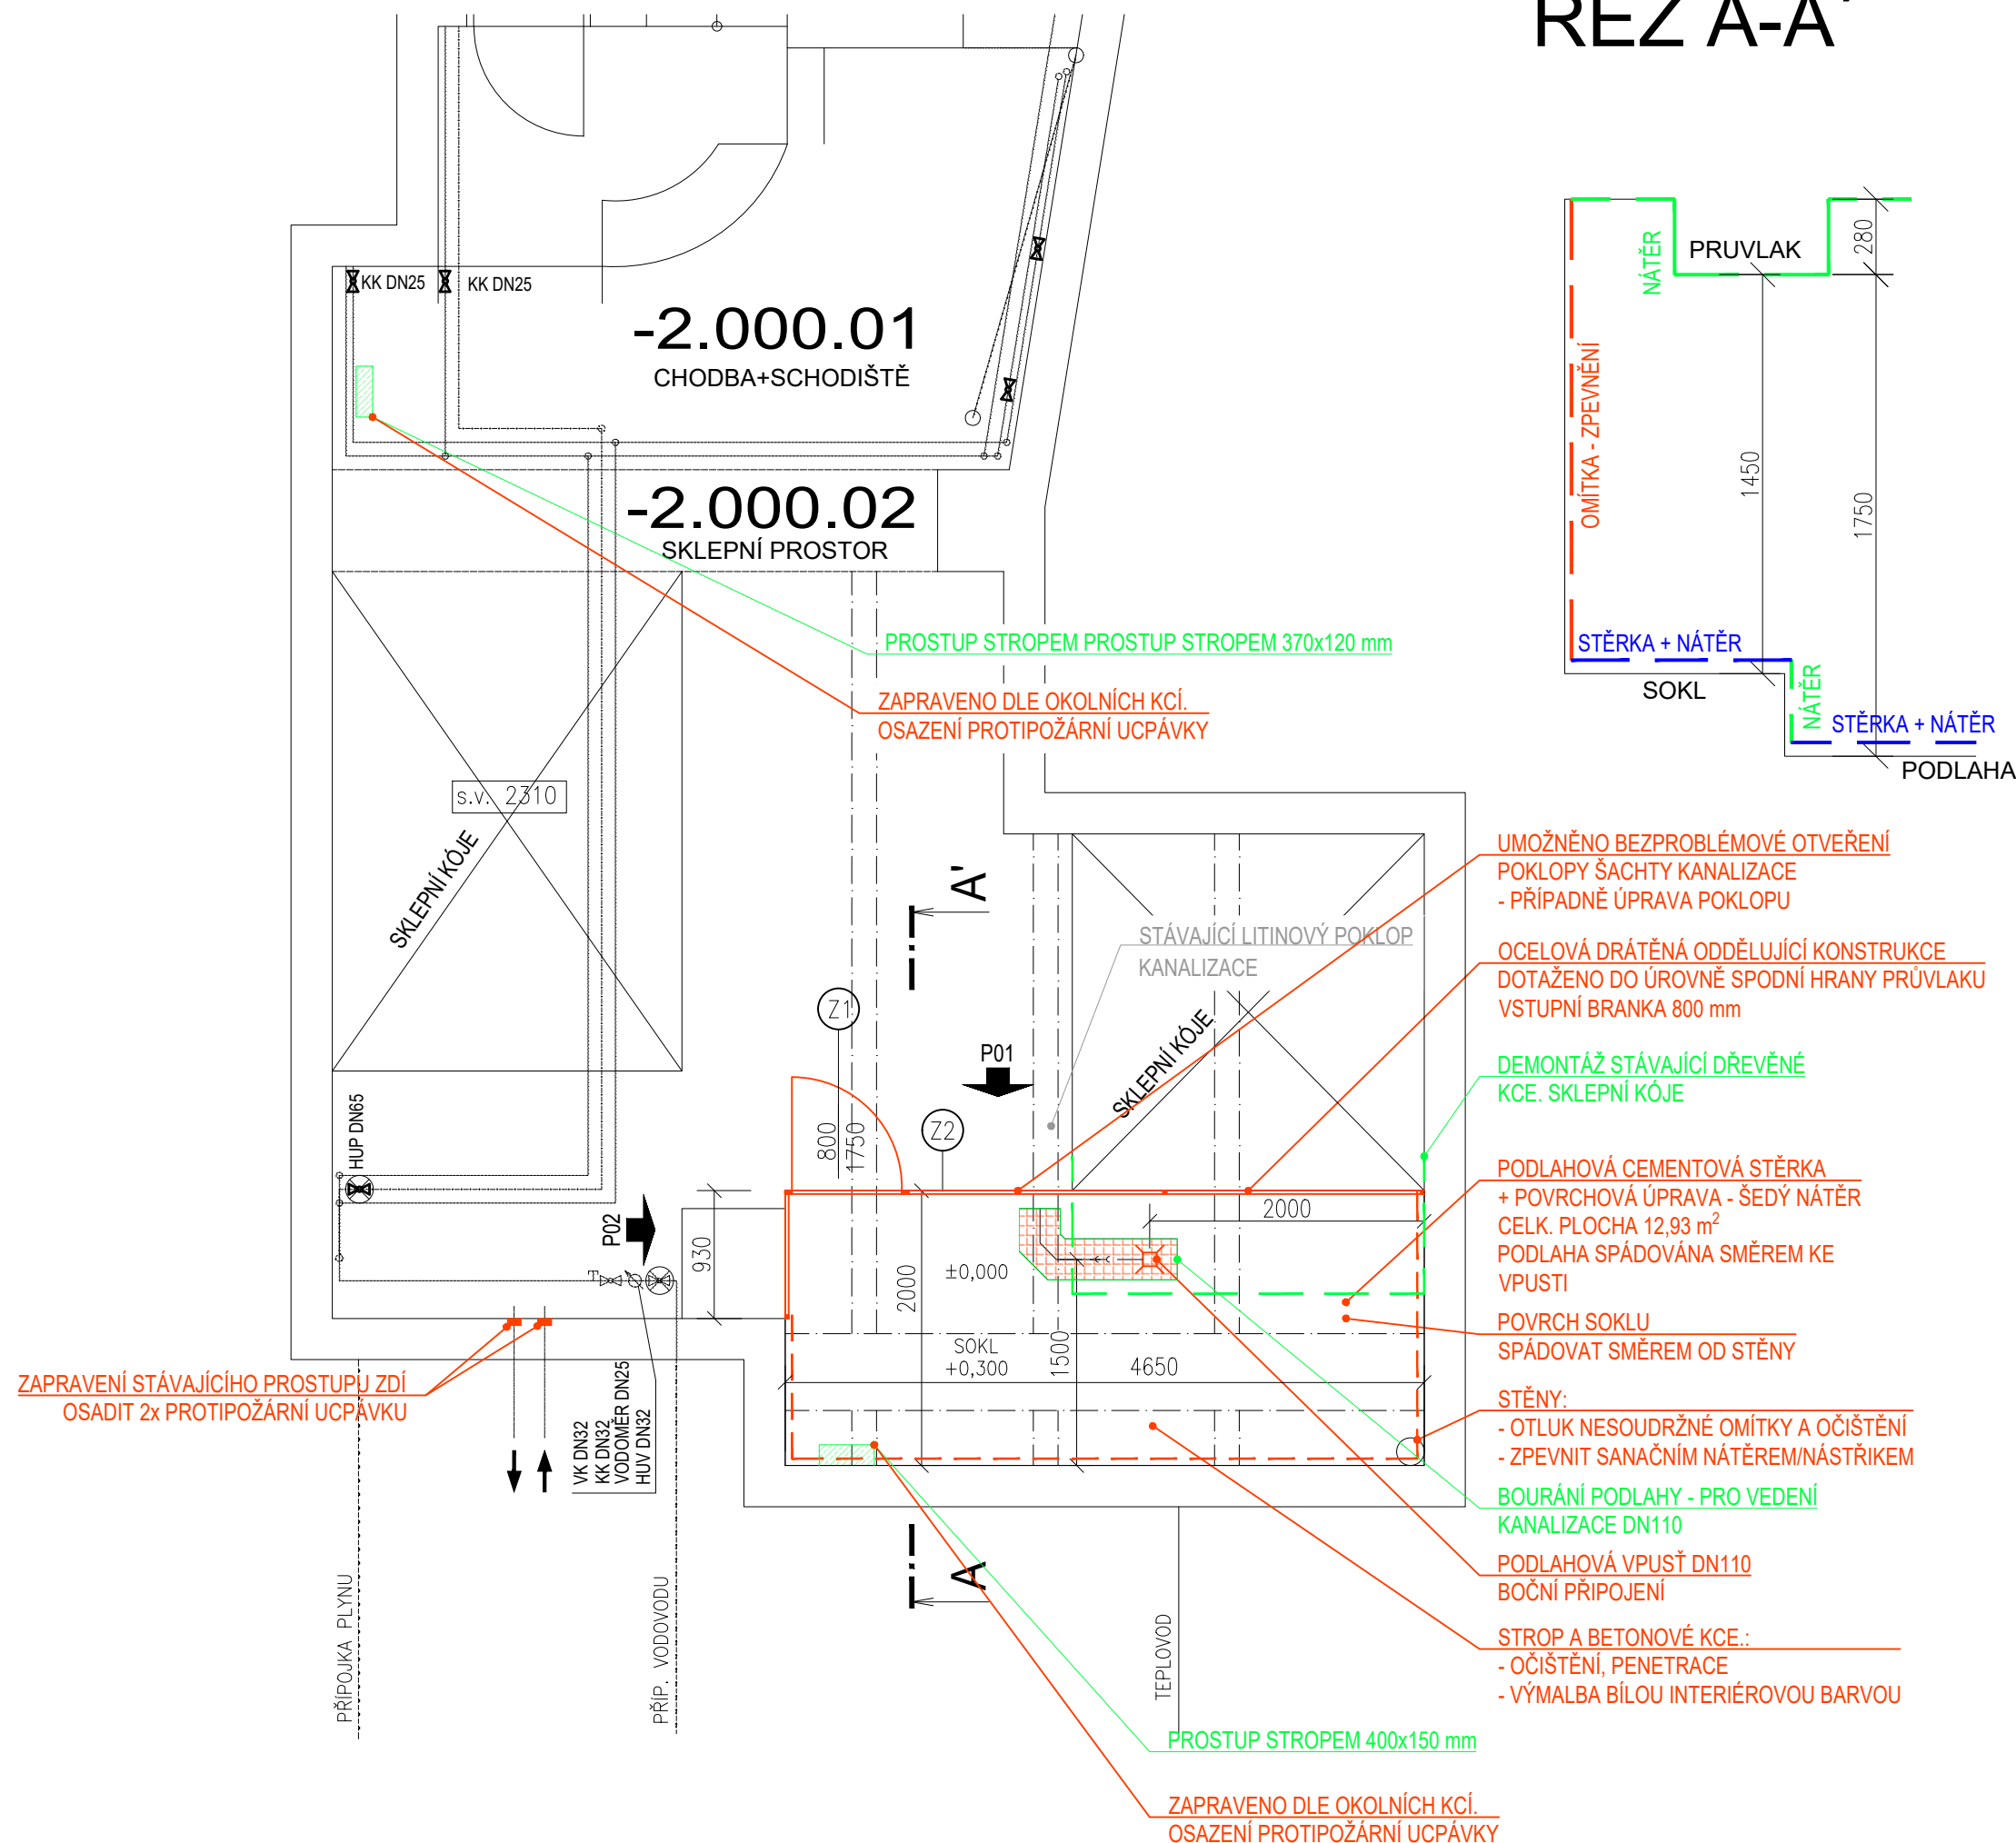


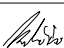
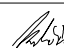


**ŘEZ A-A'**



## LEGENDA MÍSTNOSTÍ

PROSTOR	Č.M.	ÚČEL MÍSTNOSTI	PLOCHA
SPOLEČNÝ	-2.000.01	CHODBA+SCHOD.	7,7
	-2.000.02	SKLEPNÍ PROSTOR	56,5
	-2.000.03	SKLEPNÍ PROSTOR	5,2
	-2.000.04	SKLEPNÍ PROSTOR	11,8
CELKOVÁ VÝMĚRA			81,2

PROJEKTANT ČÁSTI:	ZODP. PROJEKTANT	KONTRLOVAL	VYPRACOVAL		
BRES spol. s r.o. Vranovská 95 614 00 Brno - Husovice	ING. JIŘÍ REITKNECHT 	ING. ONDŘEJ MATUŠŮ 	ING. ONDŘEJ MATUŠŮ 		
KRAJ:	Jihomoravský	OKRES:	Brno-město		
INVESTOR:	Statutární město Brno, městská část Brno-střed, Dominikánské nám. 196/1, 602 00 Brno			FORMÁT	3xA4
AKCE:	<b>Masarykova 14</b> <b>- připojení BD k síti centrálního zásobování teplem</b>			MĚŘÍTKO	1:50
				DATUM	08/2023
				ÚČEL	DPS
				Č. ZAKÁZKY	B0651
OBSAH:	D.1.1 - ARCHITEKTONICKO-STAVEBNÍ ŘEŠENÍ <b>PŮDORYS 2.PP</b>			Č. VYKR.	PARÉ
				<b>02</b>	