


POHLED JIHOVÝCHODNÍ

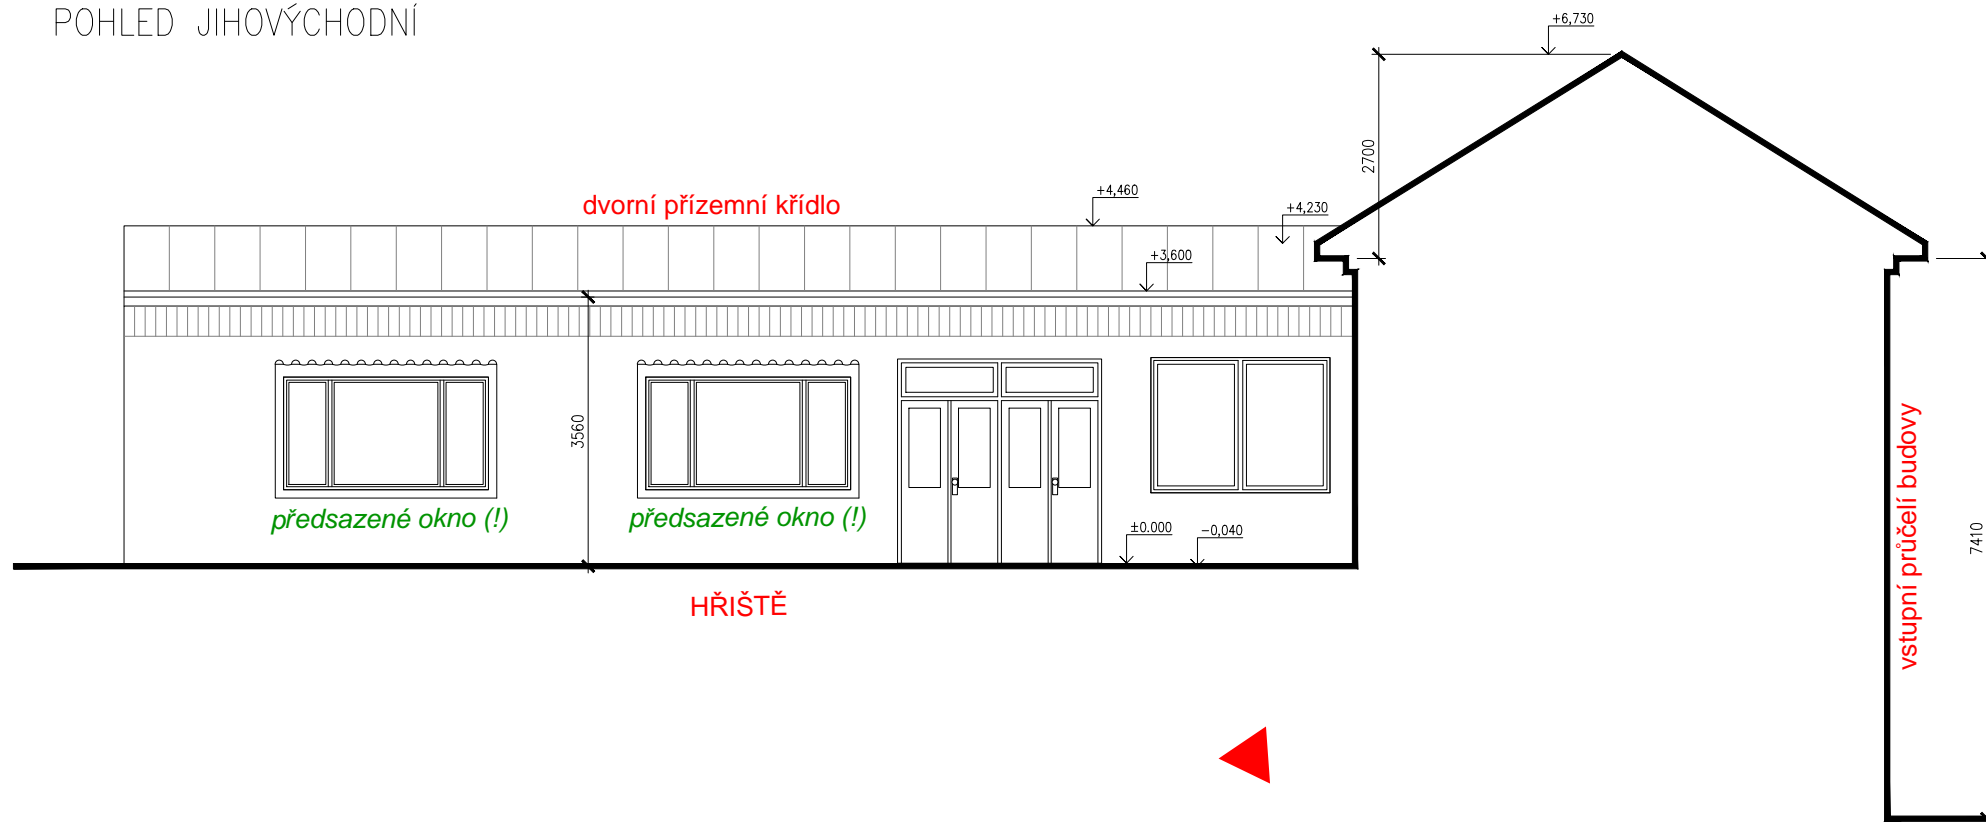

*STÁVAJÍCÍ POHLED DVORNÍ NA JEDNOPODLAŽNÍ ČÁST*

MŠ Údolní 9a, Brno

M 1:100

07/2017