


POHLED JIHOZÁPADNÍ

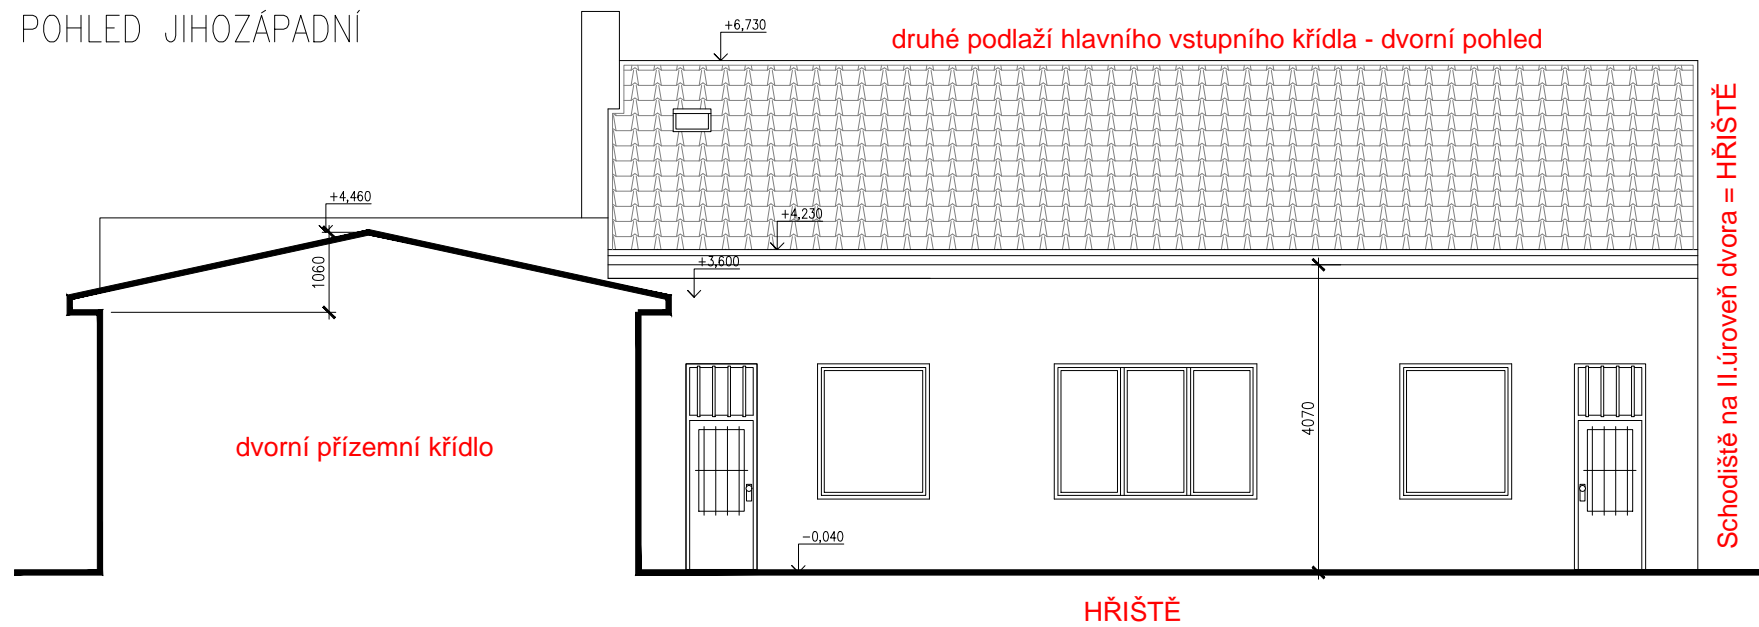

*STÁVAJÍCÍ POHLED DVORNÍ NA DVOUPODLAŽNÍ ČÁST*

MŠ Údolní 9a, Brno

M 1:100

07/2017