


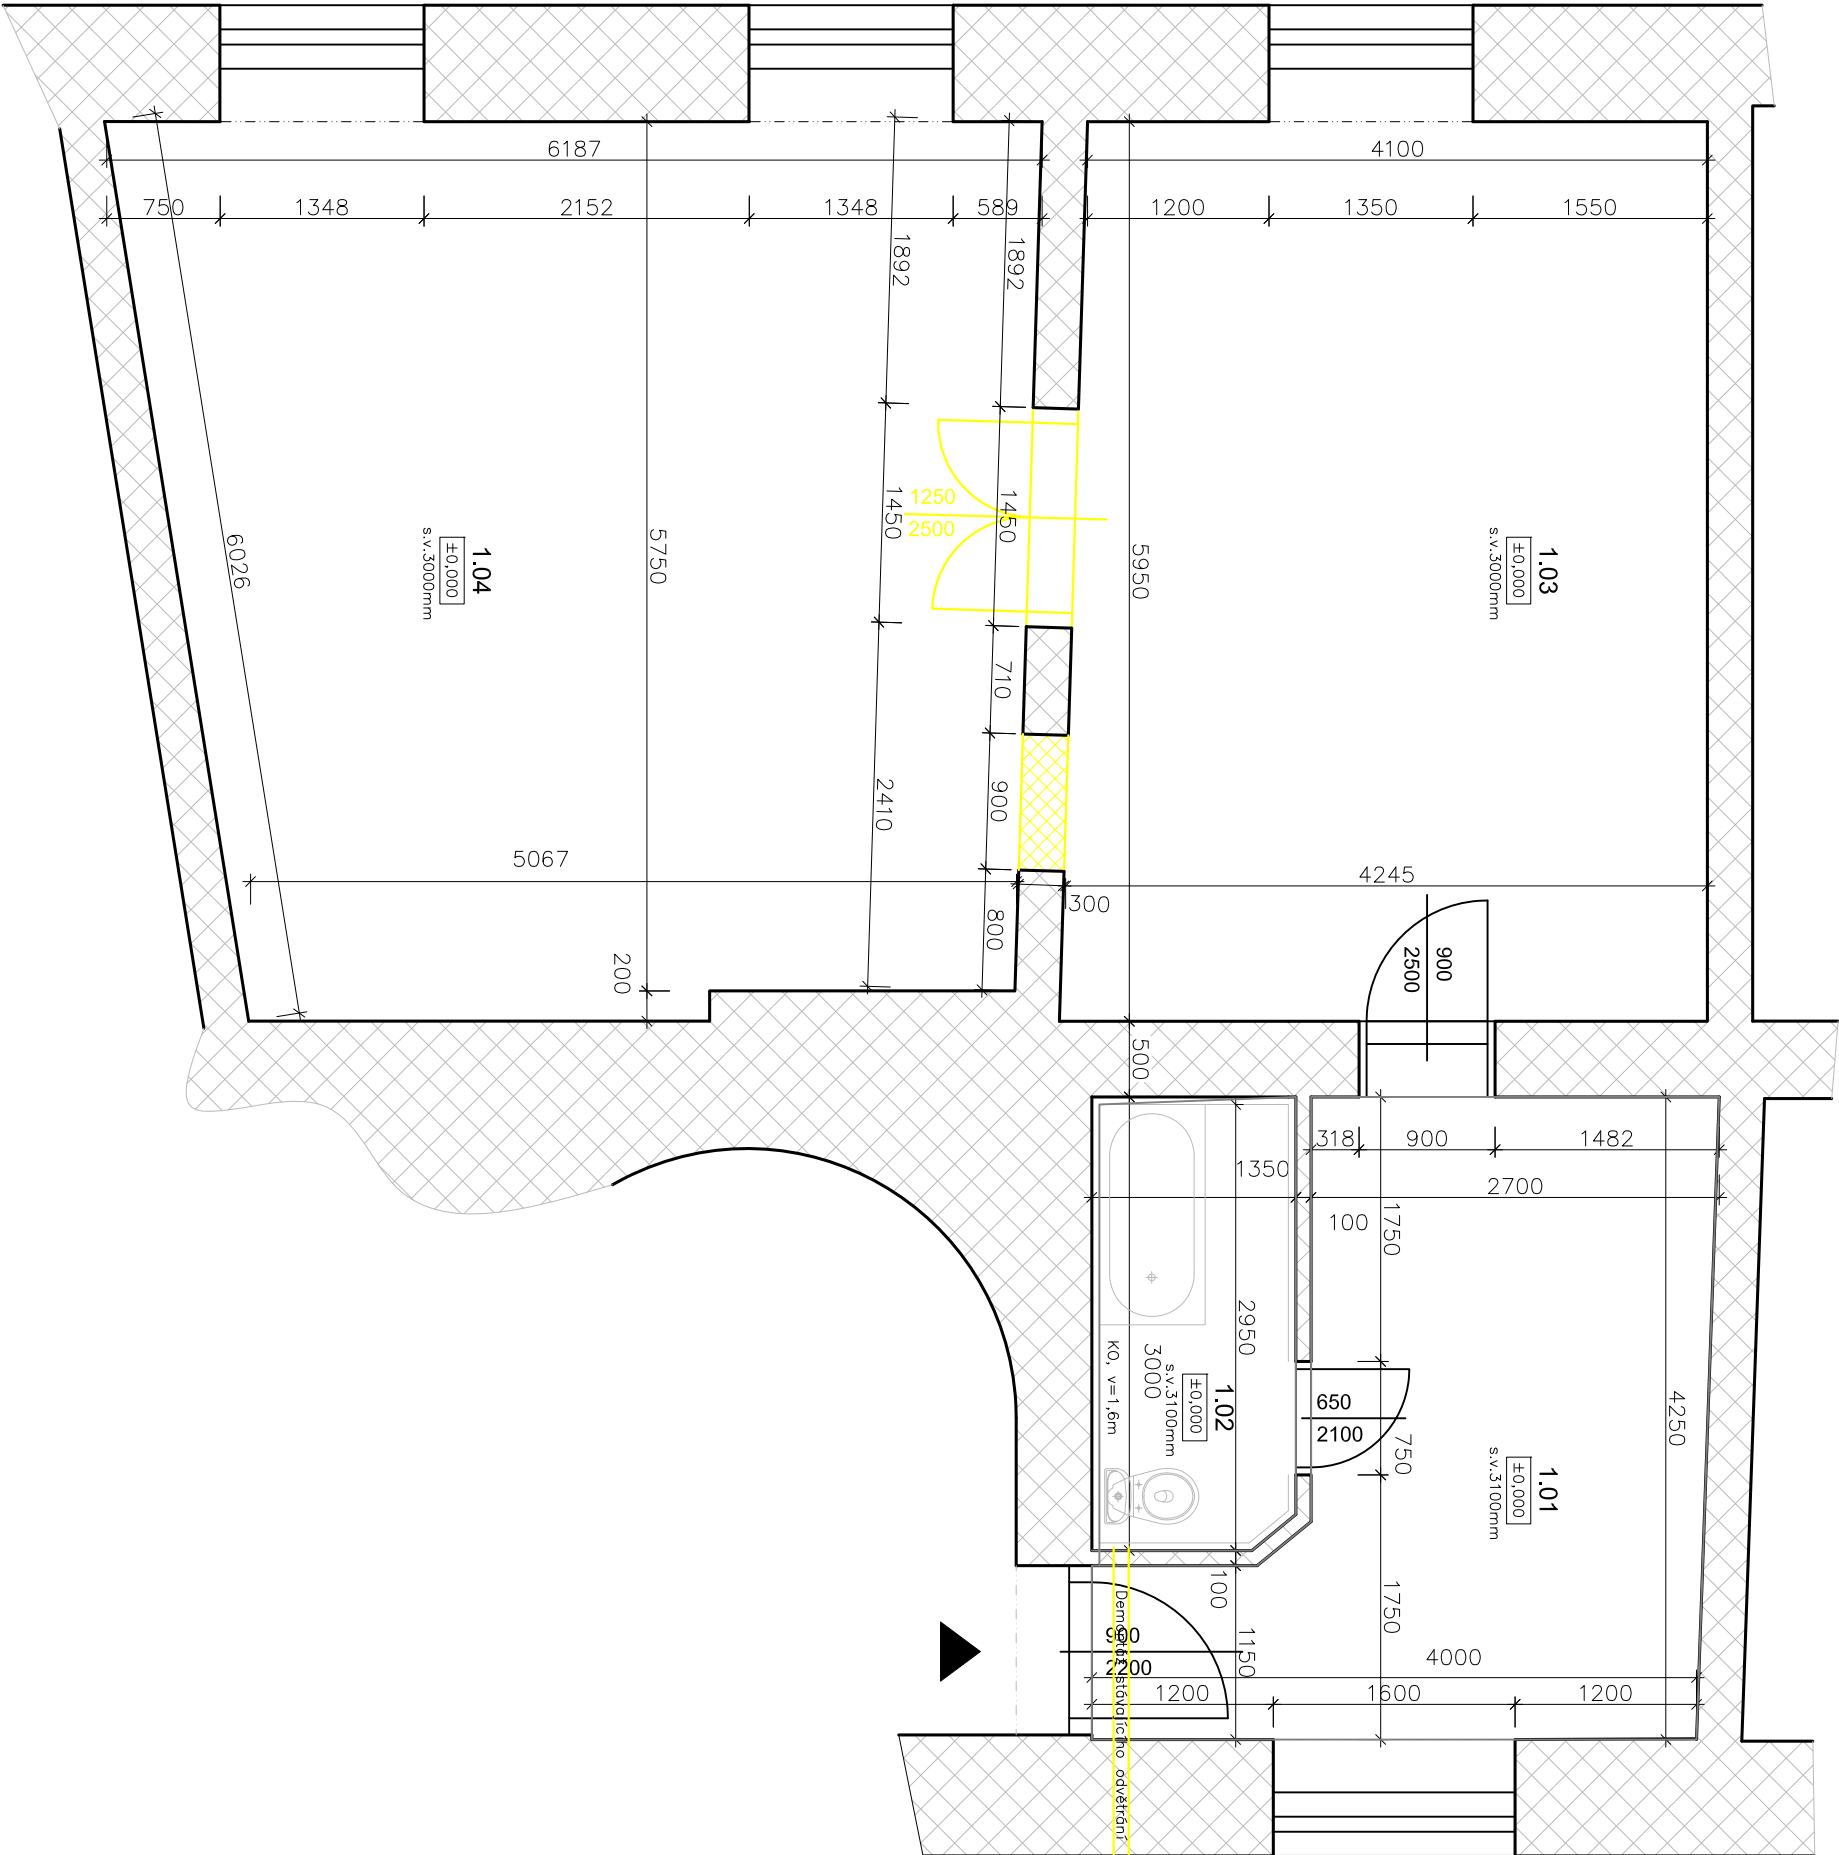

ZJEDNODUŠENÝ PŮDORYS- Stávající stav, bourací práce



LEGENDA MATERIÁLŮ									
		STÁLALCI ŽIVO							
LEGENDA MÍSTNOSTÍ									
OZN.	NÁZEV MÍSTNOSTI	PLOCHA [m <sup>2</sup> ]	PODLAHY	OPRAVY POMUCHŮ			STROPY		POZNÁMKA
				STĚNY					
1.01	PŘEDSÍN	13,33	PARKET	STUK. OMÍTKA			STUK. OMÍTKA		SKOK V=50 mm
1.02	KOUPELNA	4,02	BETON	STUK. OMÍTKA			STUK. OMÍTKA		OBKLAD V=1,6 m
1.03	POKOU	25,45	PARKET	STUK. OMÍTKA			STUK. OMÍTKA		LEŠTA
1.04	POKOU	33,99	PARKET	STUK. OMÍTKA			STUK. OMÍTKA		LEŠTA
CELKEM		76,79							

# POZNÁMKA

- STĀNĀJICI NAŠĽARPOV A ĎALŠÍ VRSNÝ PODLAH (po dvanády zrkop) - ODSŤANANT
- STĀNĀJICI NAŠĽARPOVĀCÍ PREDMETY VÝ BATĚRÍ - ODSŤANANT
- STĀNĀJICI VESTĀNĀE SKRĀNĀE, DĚVĚNÝV OKRAJ, POLICE, KUCHYNSKĀ LÍNĀA, SPOKĀK ATD - ODSŤANANT
- STĀNĀJICI ROZVOOY ELEKTROINŠTĀLACE VÝ ROZKĀD - ODSŤANANT
- STĀNĀJICI ROZVOOY USTŘEDNÍHO VYTŘEVENÍ VÝ, KOTLE - ODSŤANANT
- STĀNĀJICI OKRAJY BUDOV ODSŤANENT
- PO ODKRYTÍ JEDNOTLIVÝ VRSNÝ STĀNĀJICÍCH PODLAH MUSÍ BÝT PŘÍZVÁN PROJEKTANT A BUDE UPŘESŇOVÁN
- SKUPINA NOVĚ NAVEZENÝCH PODLAH

# TATO PROJEKTOVÁ DOKUMENTACE NESLOUŽÍ JAKO PROVÁDĚCÍ DOKUMENTACE!

<b>Investor:</b>			
Statutární město Brno, Brno-střed, Dominikánská 2, 601 69 BRNO			
<b>Vypracoval:</b>	<b>Měřítko:</b>	<b>č. zakázky:</b>	
Ing. T. Baše	1:50	Paré:	
<b>Zodp. projektant:</b>	<b>Datum:</b>	<b>Stupeň:</b>	<b>Příloha:</b>
Ing. T. Baše	listopad 2015	PASPORTIZACE	D.1.1.2
<b>Obsah výkresu:</b>			
ZJEDNODUŠENÝ PŮDORYS- Stávající stav,bourací práce			