


KOLIŠTĚ 57 - Stavební úpravy bytové jednotky č.7 - 3.NP  
Ústřední vytápění - Navrhovaný stav

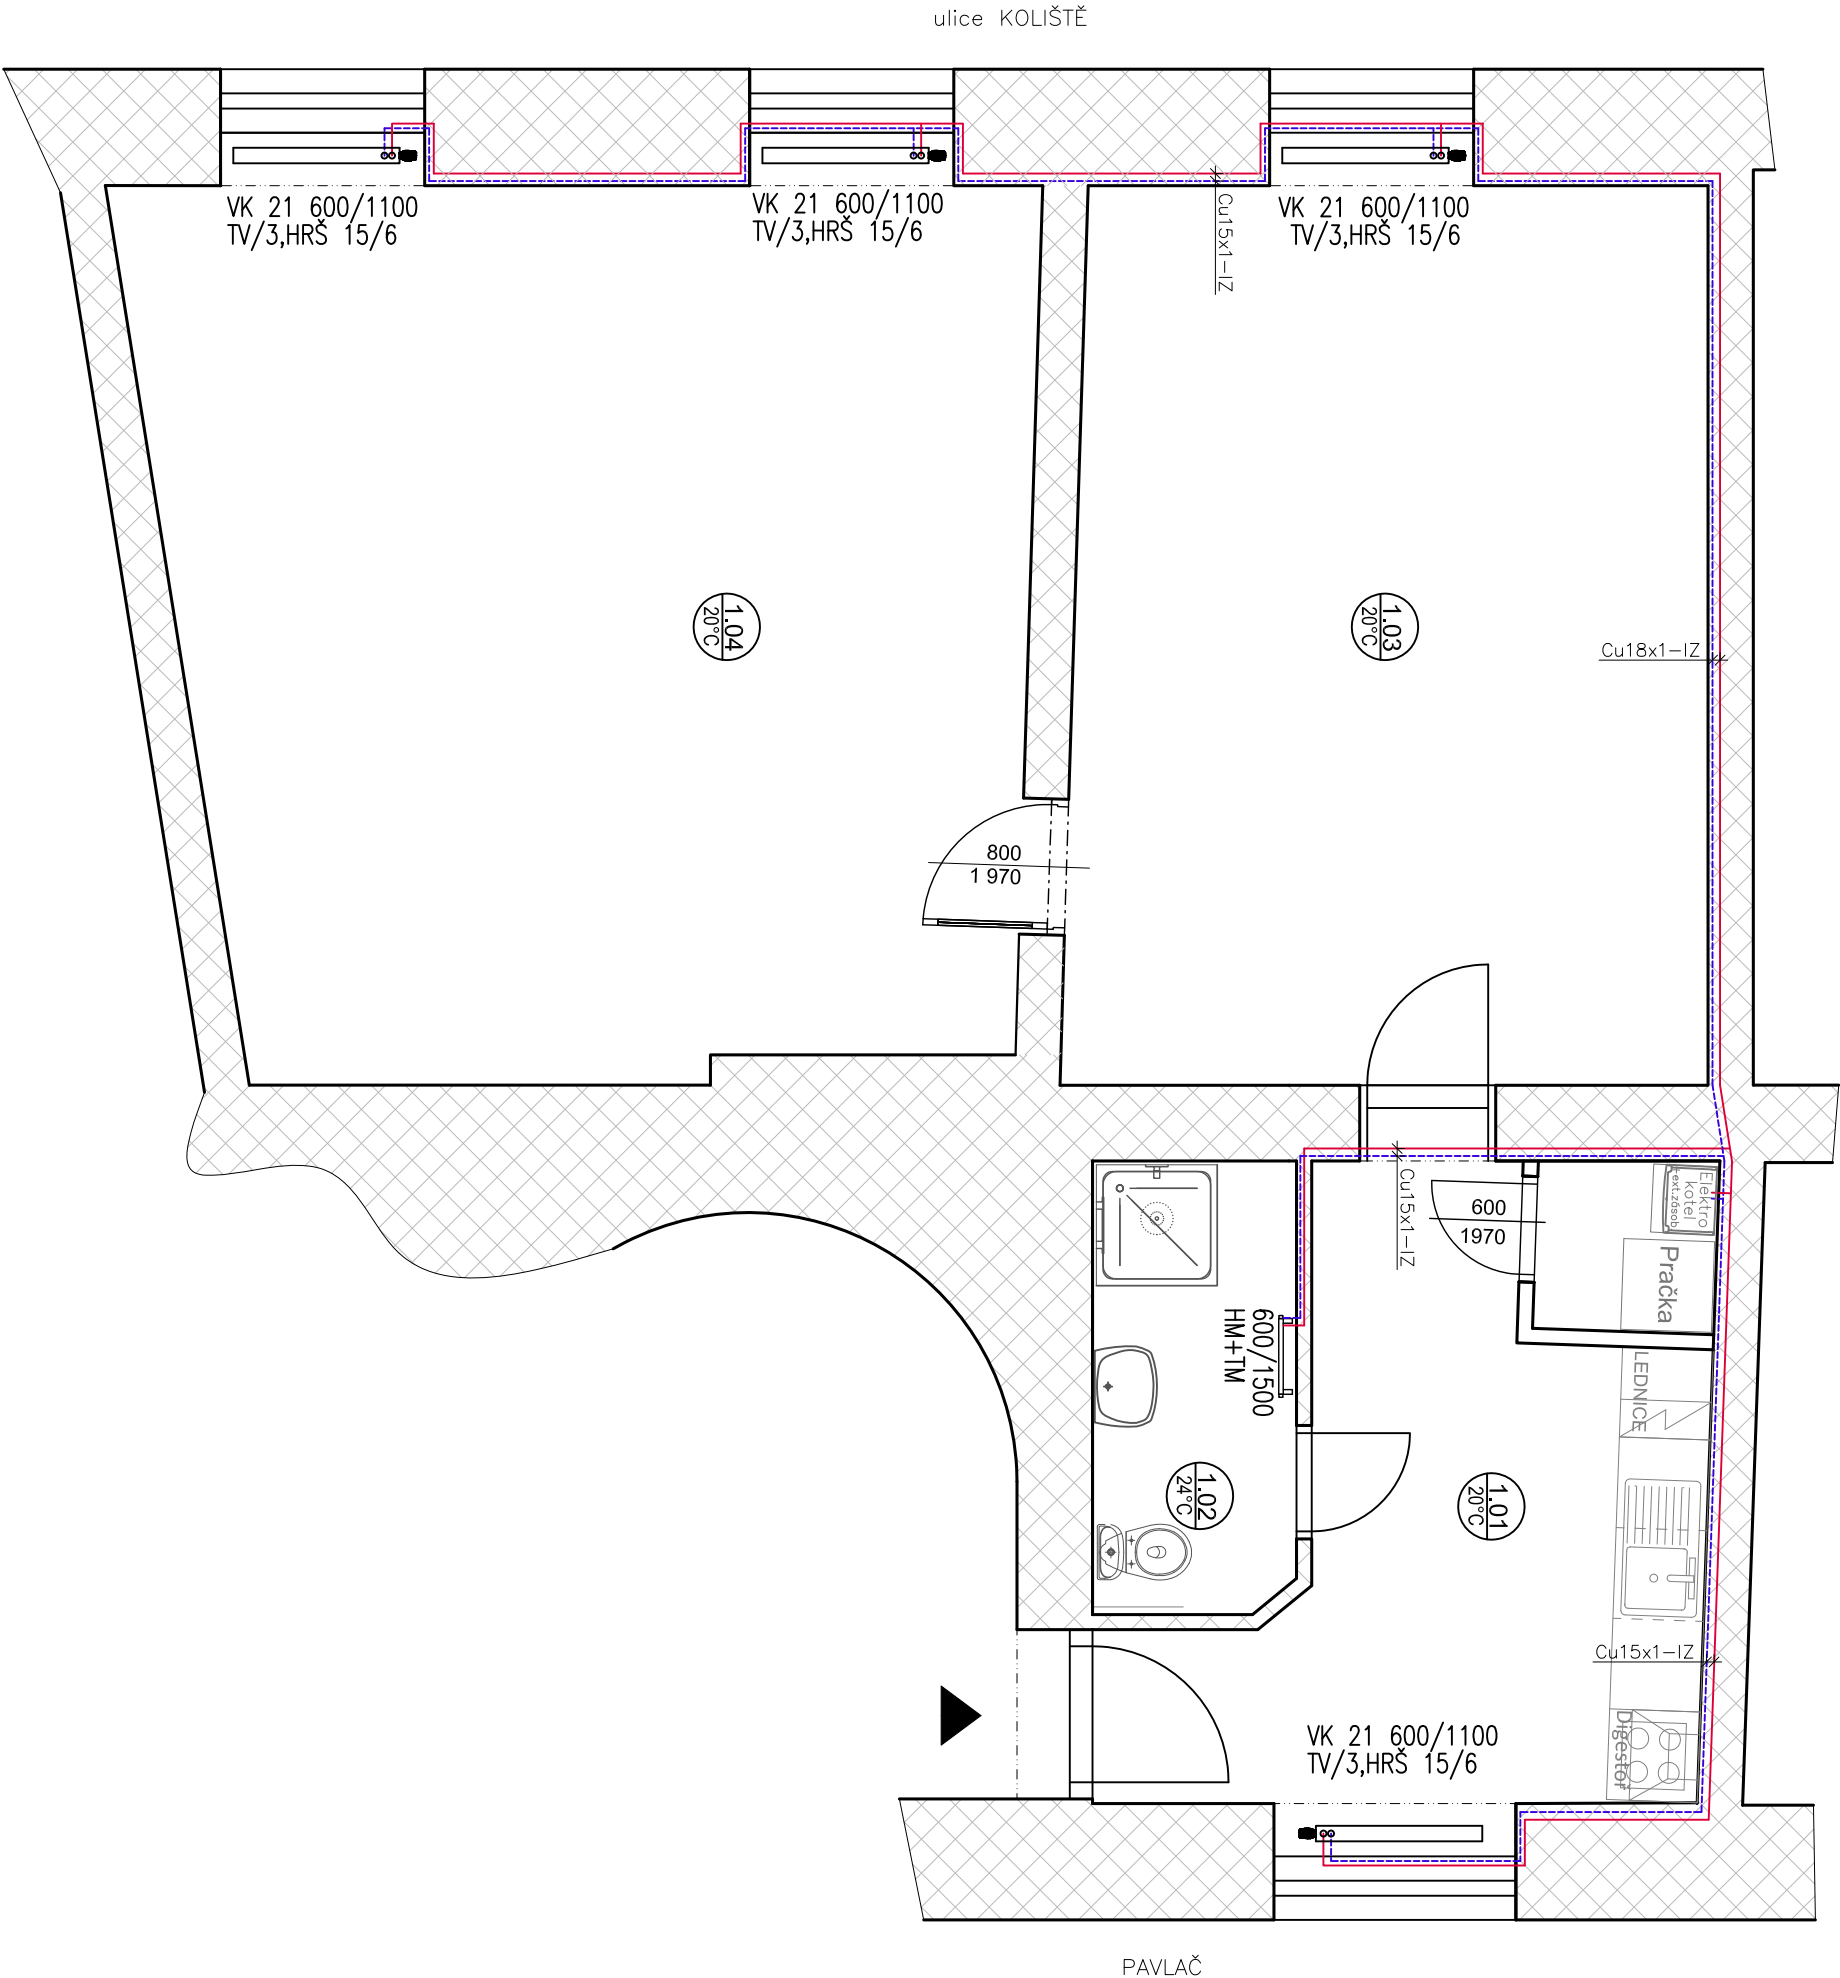

LEGENDA MATERIÁLŮ

STÁLALCI ŽIVNO

LEGENDA MÍSTNOSTI

OZN.	NÁZEV MÍSTNOSTI	PLOCHA [m²]	ÚPRAVY POTRUBÍ			POZNÁMKA
			PODLAHY	STĚNY	STROPY	
1.01	PŘEDSÍN	11,27	PVC	P1 ŠTUK. OMÍTKA	ŠTUK. OMÍTKA	SOKL V=50 mm
1.02	KOUPELNA	4,02	DLAŽBA	P2 ŠTUK. OMÍTKA	ŠTUK. OMÍTKA	OBKLAD V=2,1 m
1.03	POKOL	25,45	PVC	P1 ŠTUK. OMÍTKA	ŠTUK. OMÍTKA	LIŠTA
1.04	POKOL	33,99	PVC	P1 ŠTUK. OMÍTKA	ŠTUK. OMÍTKA	LIŠTA
1.05	KOLODA	1,35	PVC	P1 ŠTUK. OMÍTKA	ŠTUK. OMÍTKA	LIŠTA
CELKEM		76,08				

LEGENDA POTRUBÍ

PŘÍVOD TOPNÁ VODA  
 VRÁT TOPNÁ VODA

MATERIÁL ROZVODU PŘÍVODNÍ TOPNÉ VODY: Cu18x1 Cu15x1

MATERIÁL ROZVODU VRÁT TOPNÉ VODY: Cu18x1 Cu15x1

PK+TV

ELEKTROKOTEL 2,0 -18,0 kW  
s exaktním zásobníkem TV o objemu min.58 l

TV VK 21 600/1100  
TH, HŠR

600/1500  
HM+TH

DESKOVÉ OTOPNÉ TĚLESO SE SPODNÍM PŘIPOJENÍM  
ODSTIN BILÁ, TYP - VÝŠKA / DĚLKA  
S INTEGROVANÝM TERMOSTATICKÝM VENTILEM  
- připojení rohovým H - srobením  
- termostatická hlavička  
KOMBINOVANÉ VYTÁPĚNÍ TRUBKOVÝM OTOPNÝM  
TĚLESEM SE STŘEDOVÝM PŘIPOJENÍM  
ODSTIN BILÁ, TYP - ŠÍŘKA / VÝŠKA:  
- připojení na teplovodní systém rohovou armaturou  
- elektrické topné těleso 900 W připojit do síťové zásuvky  
230 V přes regulátor teploty

TATO PROJEKTOVÁ DOKUMENTACE NESLOUŽÍ JAKO PROVÁDĚCÍ DOKUMENTACE !

<b>Stavební úpravy bytové jednotky</b> Koliště 272/57, parc.č.657, Brno-Zábřdovice (610704) <b>Koliště 57 - byt č.7, 3.N.P.</b>			
Investor:			
Statutární město Brno, Brno-střed, Dominikánská 2, 601 69 BRNO			
Vypracoval:	Měřtko:	Č. zakázky:	
Ing. T. Baše	1:50	Paré:	
Zodp. projektant:	Datum:	Stupeň:	Příloha:
Ing. T. Baše	listopad 2015	PASPORTIZACE	D.1.1.5
Obsah výkresu:			
ÚSTŘEDNÍ VYTÁPĚNÍ - Navrhovaný stav			