


KOLIŠTĚ 57 - Stavební úpravy bytové jednotky č.3 - 2.NP

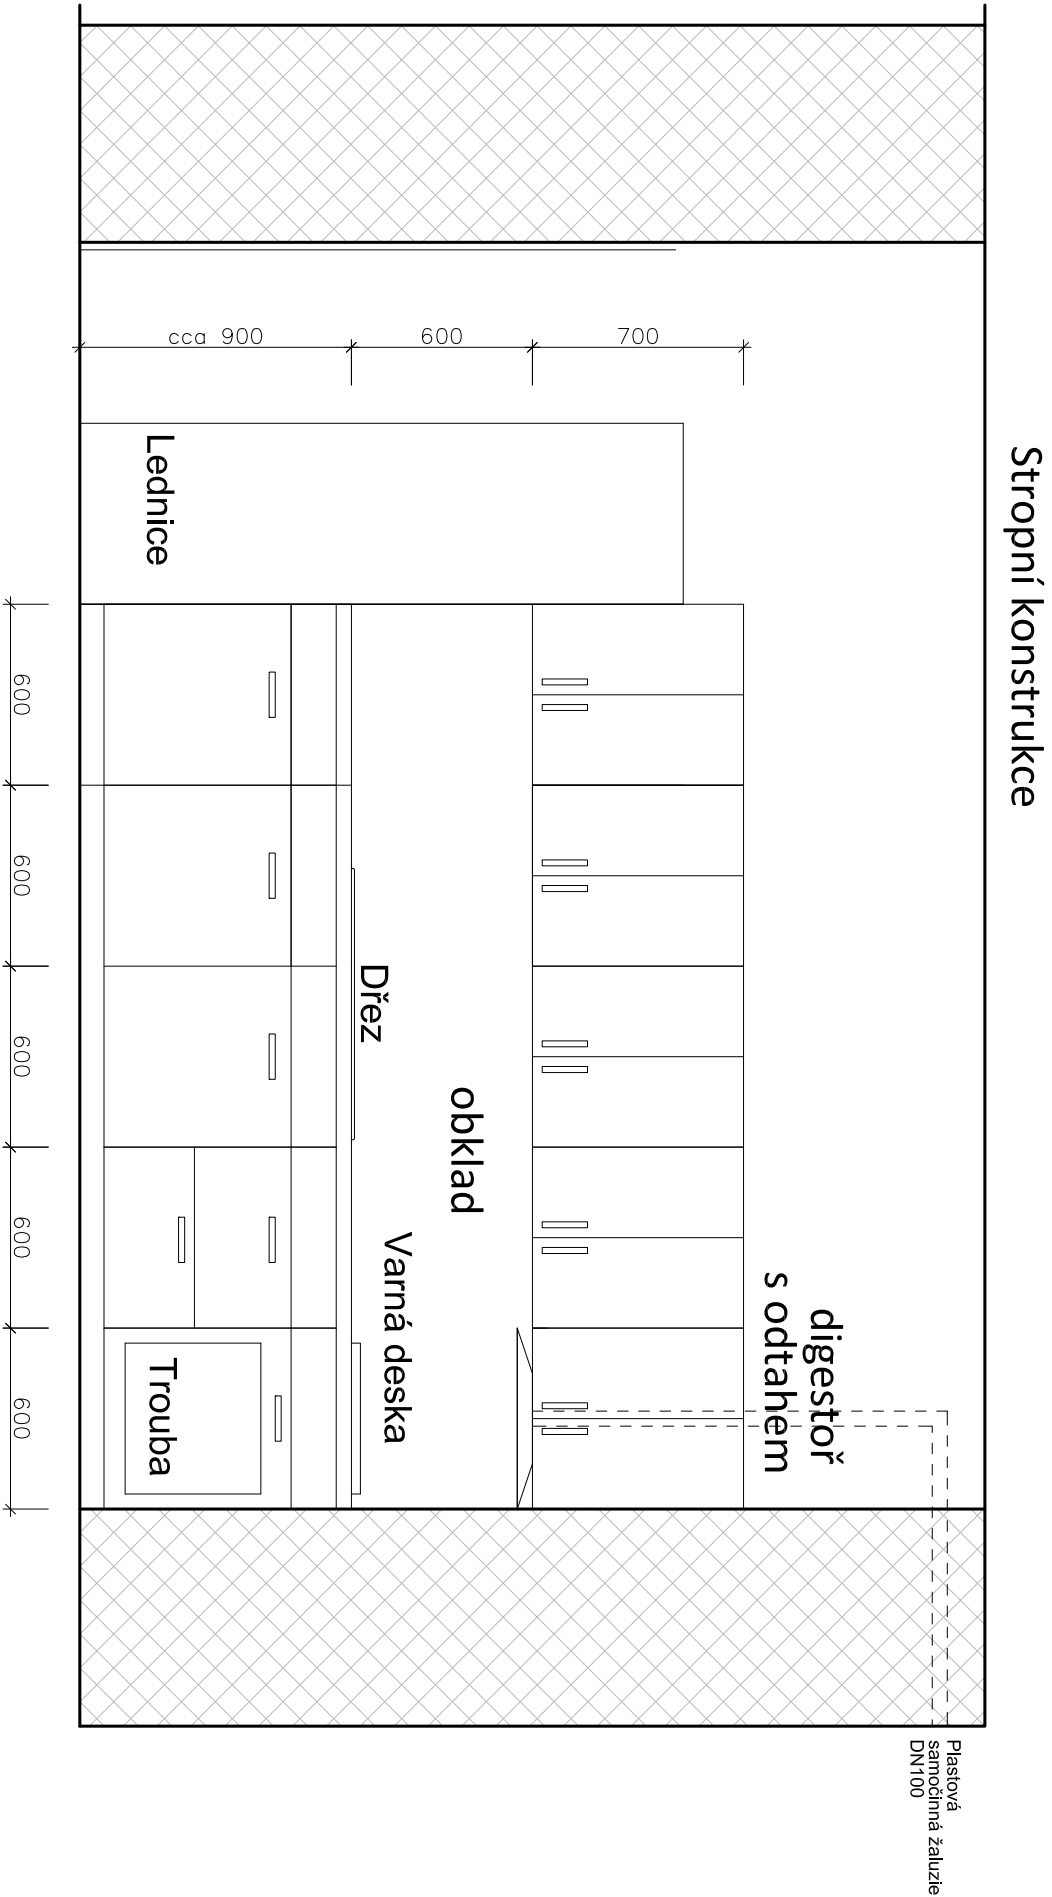

<div>TATO PROJEKTOVÁ DOKUMENTACE NESLOUŽÍ JAKO PROVÁDĚCÍ DOKUMENTACE !</div> <div>Stavební úpravy bytové jednotky Koliště 272/57, parc.č.657, Brno-Zábrdovice (610704) Koliště 57 - byt č.3, 2.N.P.</div>			
Investor:			
Statutární město Brno, Brno-střed, Dominikánská 2, 601 69 BRNO			
Vypracoval:	Měřítko:	Č. zakázky:	
Ing. T. Baše	1:200	Paré:	
Zodp. projektant:	Datum:	Stupeň:	Příloha:
Ing. T. Baše	listopad 2015	PASPORTIZACE	D.1.1.4
Obsah výkresu:			
SCHÉMA KUCHYŇSKÉ LINKY - Pohled			