


KOLIŠTĚ 57 - Stavební úpravy bytové jednotky č.3 - 2.NP
ZJEDNODUŠENÝ PŮDORYS- Navrhovaný stav

ulice KOLIŠTĚ

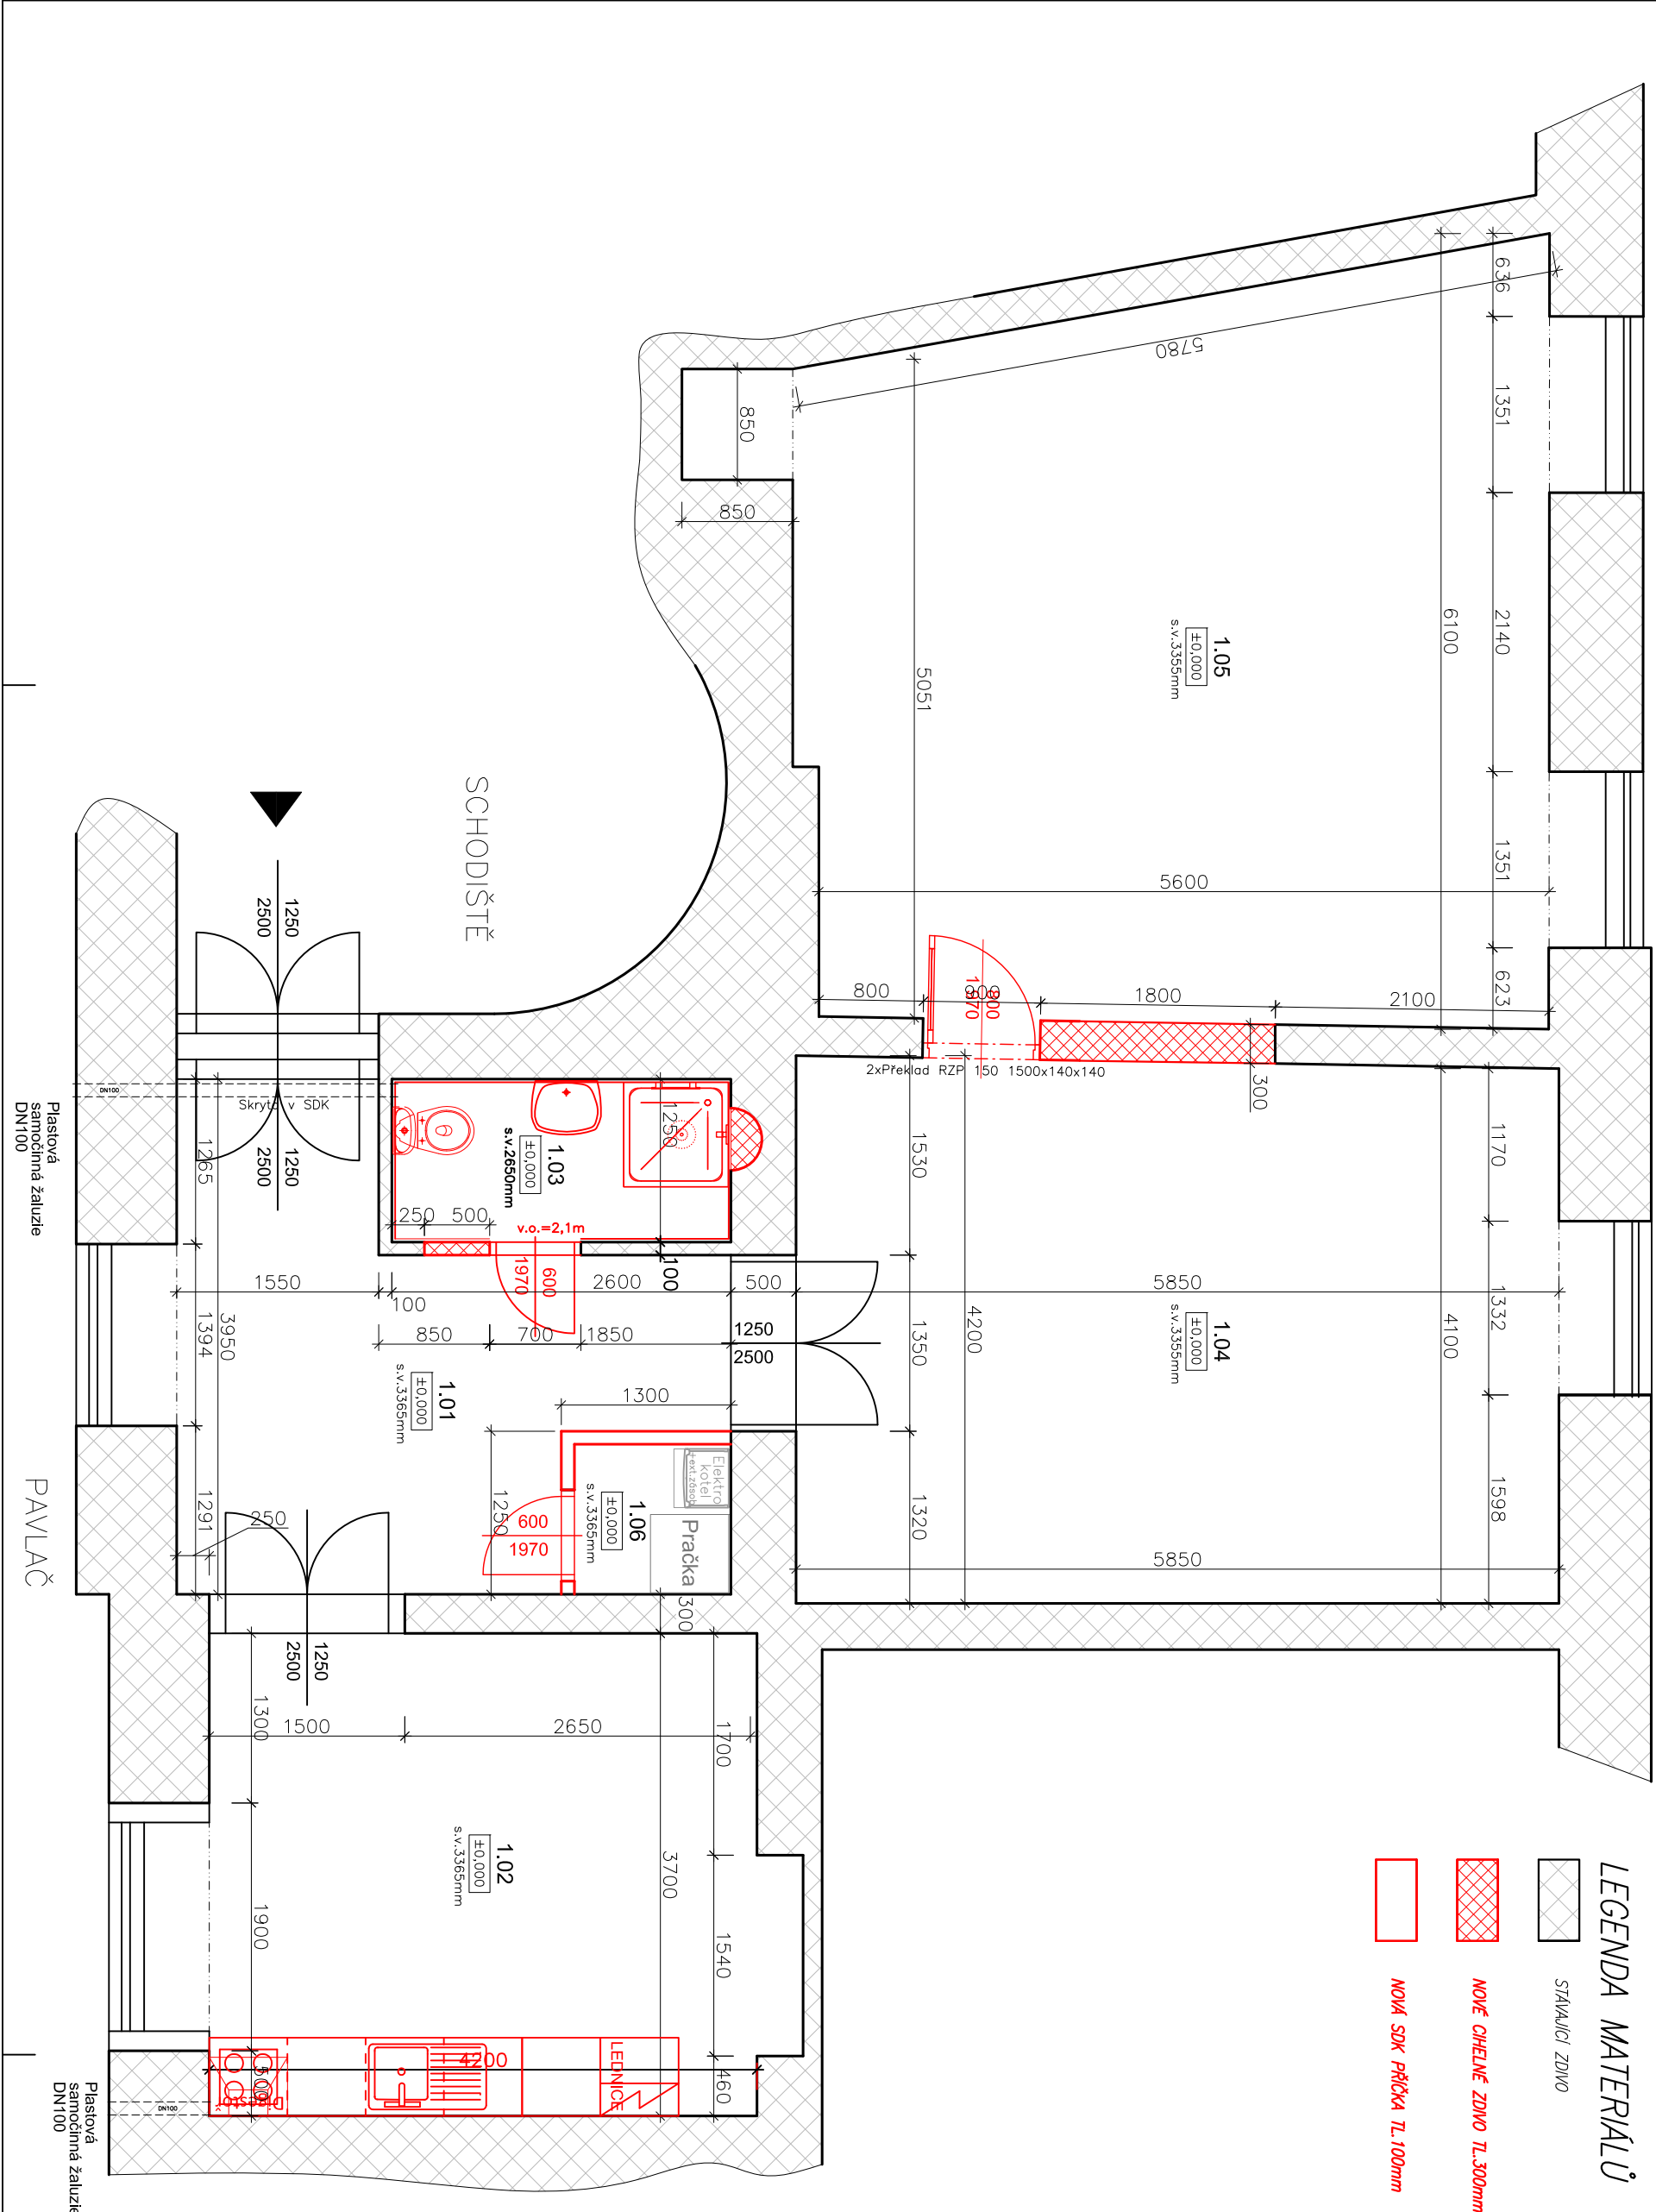

LEGENDA MATERIÁLŮ

- Stávající zdivo
- Nové CHEKURČE ZDIVO TL.300mm
- Nová SDK PRÁČKA TL.100mm

LEGENDA MÍSTNOSTI

OZN.	NAZEV MÍSTNOSTI	PLOCHA /m²	PODLAHY	STĚNY	OPRAVY POKRYCHŮ	STROPY	POZNÁMKA
1.01	PŘEDSÍŇ	11,52	PVC	P1	STUK. OMÍTKA VÍZ.TZ	STUK. OMÍTKA VÍZ.TZ	SOPL V=50 mm
1.02	KUCHYŇ	17,34	PVC	P1	STUK. OMÍTKA VÍZ.TZ	STUK. OMÍTKA VÍZ.TZ	LÍŠŤA
1.03	KOUPELNA+WC	3,32	DLAŽBA	P2	STUK. OMÍTKA VÍZ.TZ	SGK. PODHLAD VÍZ.TZ	OBKLAD V=2,1m
1.04	POKOJ	23,92	PARKET	P3	STUK. OMÍTKA VÍZ.TZ	STUK. OMÍTKA VÍZ.TZ	LÍŠŤA
1.05	POKOJ	33,92	PARKET	P3	STUK. OMÍTKA VÍZ.TZ	STUK. OMÍTKA VÍZ.TZ	LÍŠŤA
1.06	KORIDOR	1,38	PVC	P1	STUK. OMÍTKA VÍZ.TZ	STUK. OMÍTKA VÍZ.TZ	LÍŠŤA
CELKEM		93,00					

P1 - SKLADBA PODLAHY

- PVC PODLAHA S FILCOVOU PODLOŽKOU (MIN.ZATĚŽOVÁ TŘÍDA DLE KLASIFIKACE EN 685-TŘÍDA 33.
- NELEPENÁ, LÍŠŤY MDF
- ZKOSB DESKA 18mm,PERO-DŘÁŽKA,LEPENO ŠROUBOVÁNO - 36mm
- MINERÁLNÍ VLNÁ AKU TL. 30-80mm - DLE ROVNATOSTI PODLAHY V BYTĚ
- MINERÁLNÍ VLNÁ TL. 20-60mm (DLE ODKRYTÉ SKLADBY)
- TEPelná Izolace - MINERÁLNÍ VLNÁ TL. 20-60mm (DLE ODKRYTÉ SKLADBY)
- VYROVNAVACÍ ZASYP (TL. DO 5mm)
- PENETRACE STÁVAJÍCÍHO PODKLADU
- STÁVAJÍCÍ NOSNÁ KONSTRUKCE

P2 - SKLADBA PODLAHY

- KERAMICKÁ DLAŽBA DO FLEX TMELU TL. 12 mm
- HYDROIZOLAČNÍ STERKA - 2 VRSŤIVY VČ. DOPLNKU
- BETONOVÝ POTĚR C16/20 S KARI SÍŤI 10x10x4 TL. 6cm
- TEPelná Izolace - MINERÁLNÍ VLNÁ TL. 20-60mm (DLE ODKRYTÉ SKLADBY)
- VYROVNAVACÍ ZASYP (TL. DO 5mm)
- PENETRACE STÁVAJÍCÍHO PODKLADU
- STÁVAJÍCÍ NOSNÁ KONSTRUKCE

P3 - SKLADBA PODLAHY

- REPAŠOVANÉ PARKETY - V PŘÍPADĚ POTŘEBY BUDOU ROZEBRÁNY A ZNOVU POLOŽENY, PŘEBROUŠENY, PŘETMĚLENY A NALAKOVÁNY VČ.NOVÝCH SOKLOVÝCH LÍŠŤ (POŠKOZENÉ NEBO OHYBELÍCI DÍLY BUDOU DOPLNĚNY)

POZNÁMKA

- PO ODKRYTÍ JEDNOTLIVÝCH VRSŤEV STÁVAJÍCÍCH PODLAH MUSÍ BÝT PŘIZVÁN PROJEKTANT A BUDE UPŘESNĚNA SKLADBA NOVĚ NAVEZENÝCH PODLAH
- VSTUPNÍ A INTERIEROVÉ DVEŘE BUDOU REPAŠOVÁNY (ODSTRANĚNÍ STÁVAJÍCÍHO MATEŘU,VYSPRAVENÍ,PŘETMĚLENÍ A NOVÝ FINÁLNÍ NÁTĚR, SKLENĚNÉ VYPLNĚ BUDOU OČIŠŤENY), BUDE OŠAŽENO NOVĚ KOVÁNÍ A DUBOVÉ NÍZKÉ PRAHY
- VENKOVNÍ VYPLNĚ OTVORŮ ZUSTANOU STÁVAJÍCÍ - PROVEDE SE JEJICH SERŽENÍ A OČIŠTĚNÍ
- BUDOU PROVEDENY NOVÉ ROZVODY ELEKTROINSTALACE, TOPENÍ A ZTI VČ. ZEDNICKÉ VYPOMOCI
- PROVEDE SE LOKÁLNÍ OPRAVA OMÍTEK, OŠKRBÁNÍ STÁVAJÍCÍ MALBY - 100%, PŘETMĚLENÍ, PENETRACE A 2X VÝMALBA

TATO PROJEKTOVÁ DOKUMENTACE NESLOUŽÍ JAKO PROVÁDĚCÍ DOKUMENTACE !

Stavební úpravy bytové jednotky
Koliště 272/57, parc.č.657, Brno-Zábřdovice (610704)
Koliště 57 - byt č.3, 2.N.P.

Investor:
Statutární město Brno, Brno-střed, Dominikánská 2, 601 69 BRNO

Vypracoval:
Ing. T. Baše

Měřtko:
1:50

Č. zakázky:

Paré:

Zodp. projektant:
Ing. T. Baše

Datum:
listopad 2015

Stupeň:
PASPORTIZACE

Příloha:
D.1.1.3

Obsah výkresu:
ZJEDNODUŠENÝ PŮDORYS- Navrhovaný stav