


- LEGENDA PLOCH:
- A VARNOM OCHRANA ŽUTÁ
 - B KOZMICKÁ KVENENÍ OCHRANA VARNOM
 - C KERAMICKÉ SÍŤENÍ TÍŠKY
 - D PASTOVÉ VYPNÉ STAVENKOVÝ OTVOR S DZUJAKMÍ OPOSLEDÍ - BILÉ

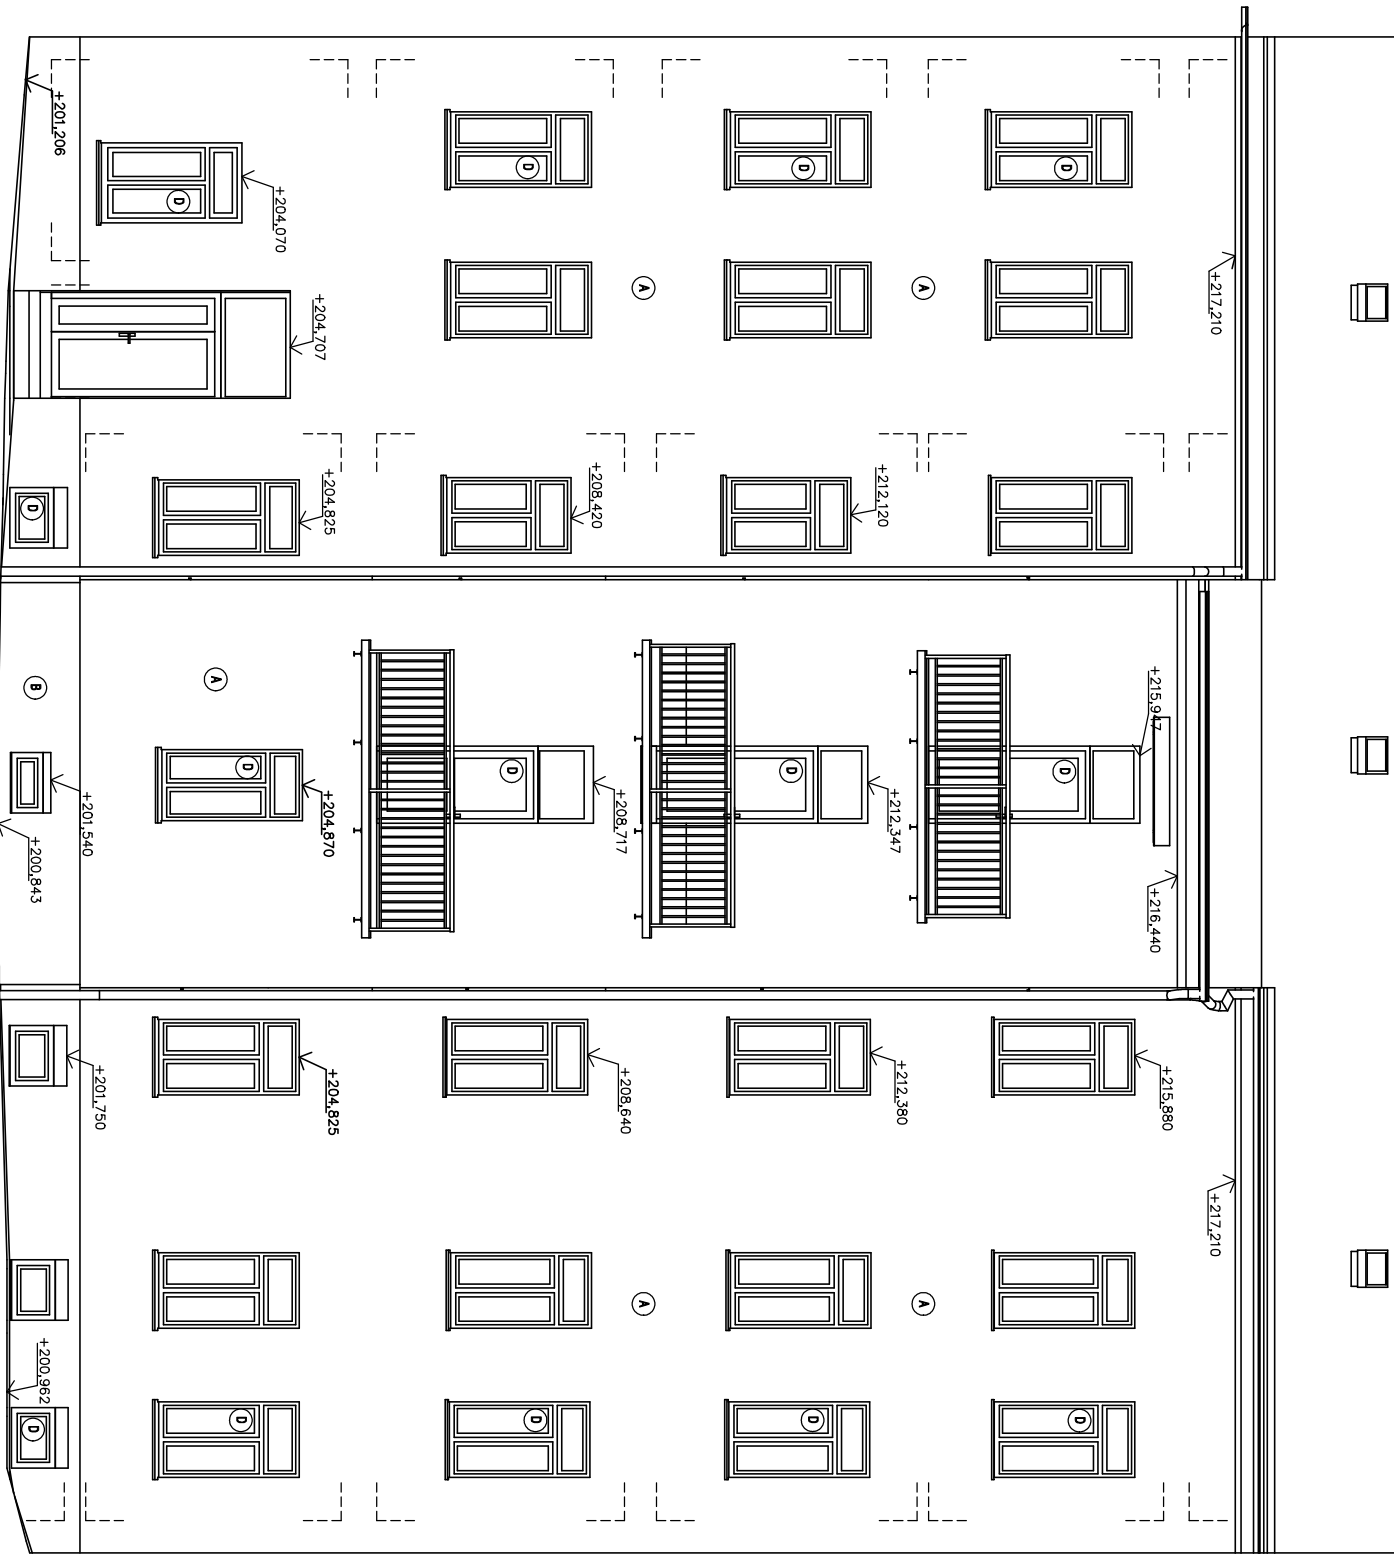

± 0,000 = 201,330 m n. m.

| | | | | |
|-----------------------------------|---|------------------------|---|--|
| Autorizace projektu: | | Ing. Vladimír Petroš | Otisk razítka: | |
| Vedoucí/kontrola projektu | | Ing. Petr Zavadil | | |
| Vypracoval: | | Ing. Alžběta Juračková | | |
| | | - | | |
| Kreslil: | | Ing. Alžběta Juračková | Účel projektu: | |
| | | - | | |
| | | - | | |
| | | - | | |
| Kraj: | Jihomoravský | Město: | Plynárenská 91/4, 602 00 Brno - Zábřovice, parc. č. 872 | |
| Investor: | Statutární město Brno, městská část Brno - střed, Dominikánské náměstí 196/1, 602 00 Brno | | | |
| Název stavby: | | | | |
| Plynárenská 4 - rekonstrukce domu | | | | |
| Obsah výkresu: | | Číslo výkresu: | | |
| POHLED SZ - Stávající stav | | D.1.1-08 | | |

SPZ DESIGN

SPZ DESIGN, s.r.o.

Moravská 359/13

779 00 Olomouc - Holice

IČ: 278 31 132

telefon: 585 150 411

e-mail: spz.design@seznam.cz

web: www.spzdesign.cz

Účel projektu:

ÚS + DSP

Datum:

7/2024

Číslo archivní(zakázky):

45/20

Datum expedice/verze:

27.7. 2024 / V1

Formát výkresu:

Měřítko:

Paré číslo: