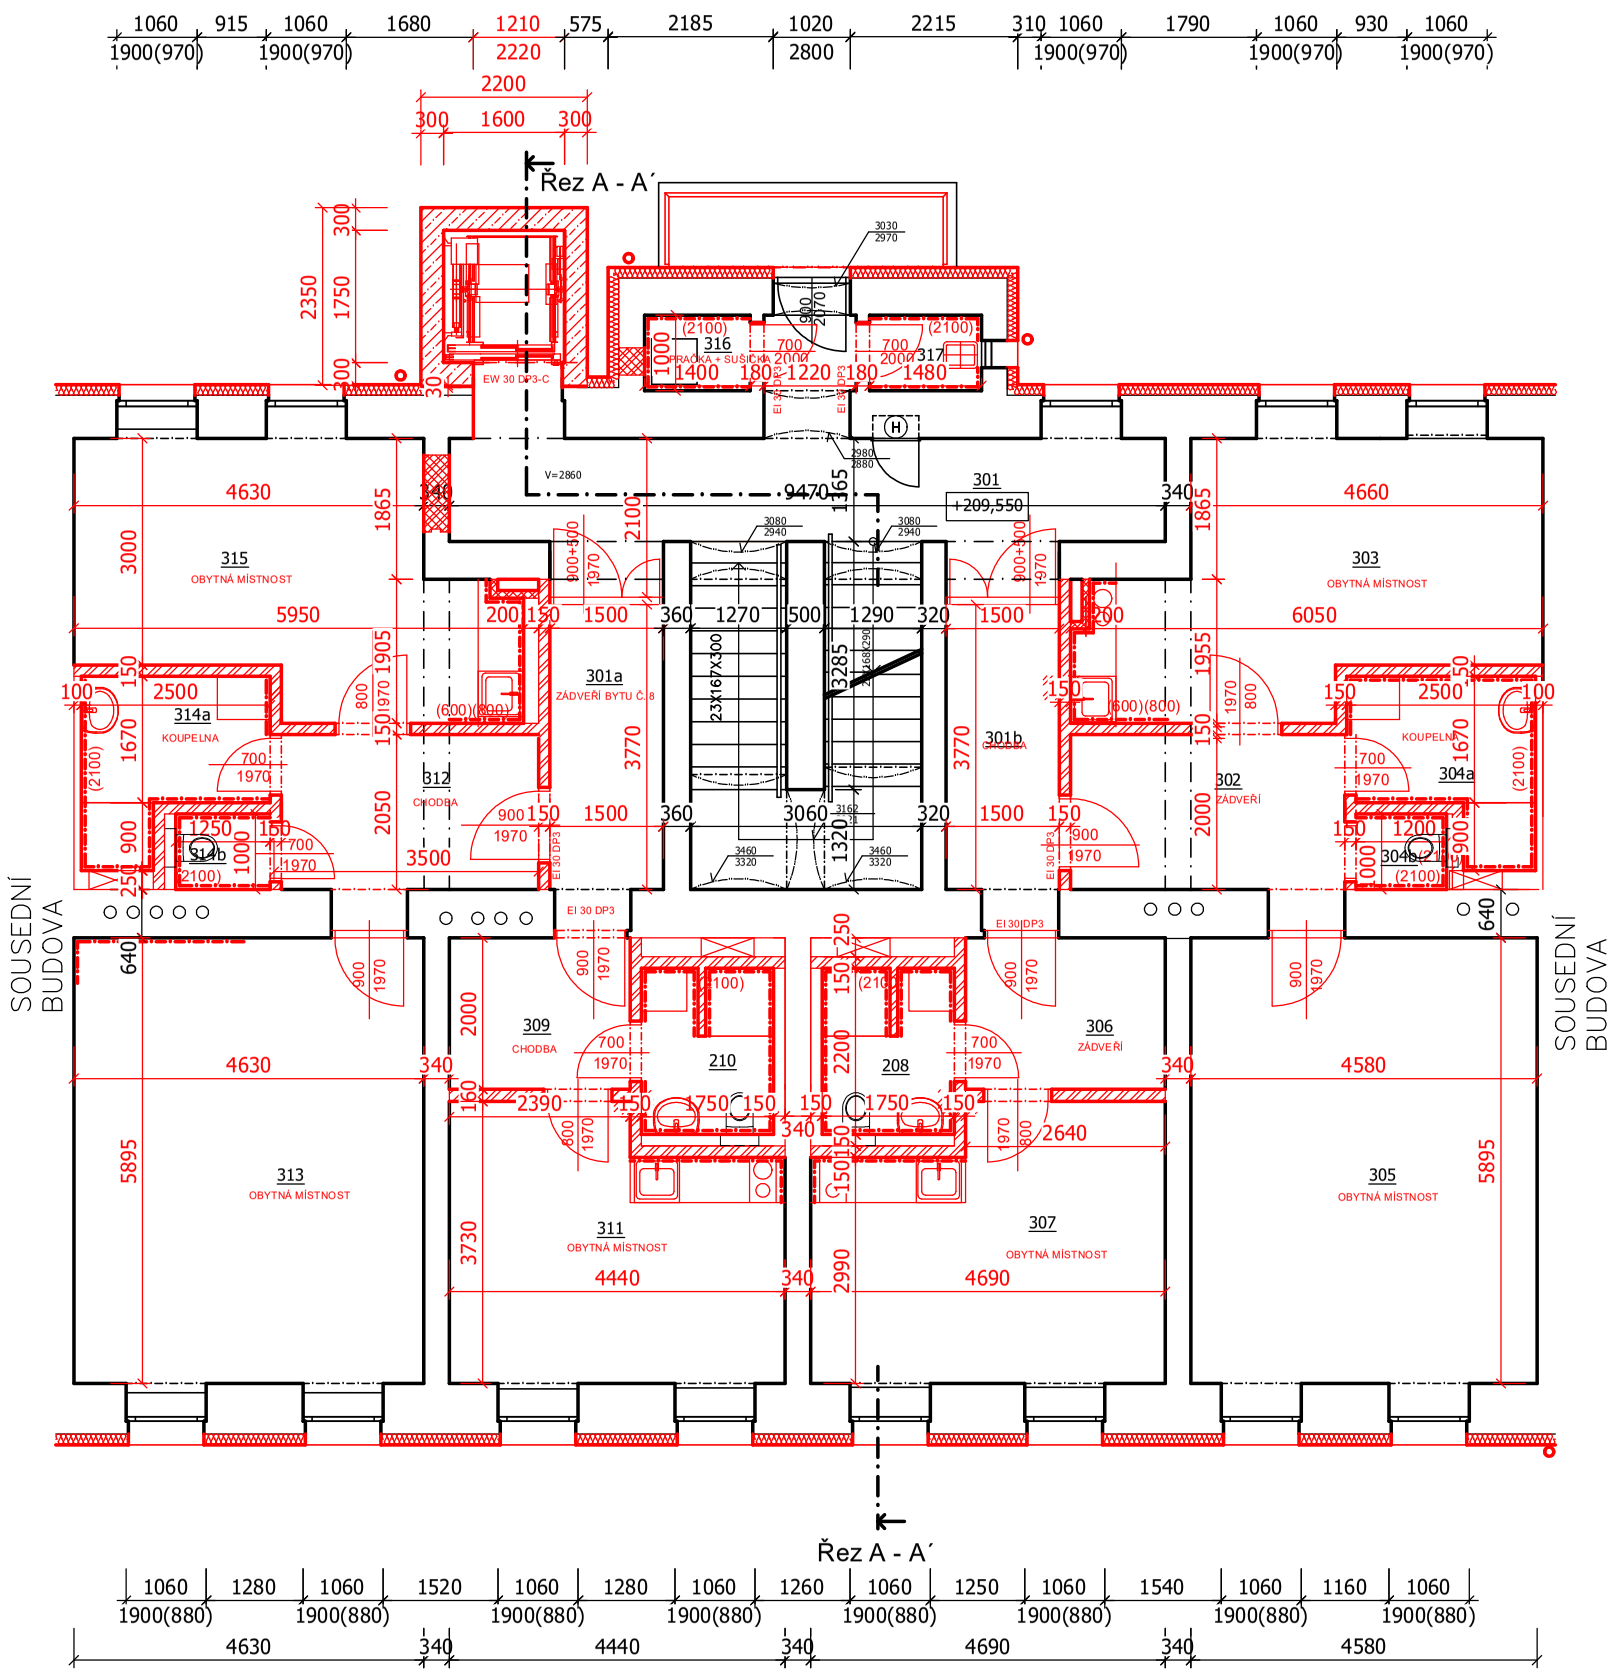

LEGENDA MÍSTNOSTÍ:

	OZN.	NÁZEV	PLOCHA (m²)	POVRCHOVÁ ÚPRAVA PODLAHY	POVRCHOVÁ ÚPRAVA STĚNY	POZN.	POVRCHOVÁ ÚPRAVA STROPU	S.V. (m) PŮVODNÍ (m) NOVÁ (m)
	301	CHODBA SE SCHODIŠTĚM	27,95	PVC	OMÍTKA		KAZETOVÝ SDK PODHLED	3,240 2,800
	301a	ZÁDVEŘÍ BYTU Č. 8	5,66	PVC	OMÍTKA		KAZETOVÝ SDK PODHLED	3,100 2,800
	301b	CHODBA	5,66	PVC	OMÍTKA		KAZETOVÝ SDK PODHLED	3,100 2,800
	302	ZÁDVEŘÍ	7,25	PVC	OMÍTKA		OMÍTKA	3,080
BYT 6 59,42 m²	303	OBYTNÁ MÍSTNOST	18,40	PVC	OMÍTKA, KERAMICKÝ OBKLAD	h=2000 mm	KAZETOVÝ SDK PODHLED	3,080
	304a	KOUPELNA	5,57	KERAMICKÁ DLAŽBA	KERAMICKÝ OBKLAD	h=2000 mm	KAZETOVÝ SDK PODHLED	3,080 2,600
	304b	TOALETA	1,20	KERAMICKÁ DLAŽBA	KERAMICKÝ OBKLAD	h=2000 mm	KAZETOVÝ SDK PODHLED	3,080 2,600
	305	OBYTNÁ MÍSTNOST	27,00	PVC	OMÍTKA, KERAMICKÝ OBKLAD	h=2000 mm	OMÍTKA	3,120
	306	ZÁDVEŘÍ	5,28	PVC	OMÍTKA		OMÍTKA	3,120
BYT 7 25,04 m²	307	OBYTNÁ MÍSTNOST	16,00	PVC	OMÍTKA, KERAMICKÝ OBKLAD	h=2000 mm	KAZETOVÝ SDK PODHLED	3,120
	308	KOUPELNA	3,76	KERAMICKÁ DLAŽBA	KERAMICKÝ OBKLAD	h=2000 mm	KAZETOVÝ SDK PODHLED	3,120 2,600
	309	CHODBA	4,78	PVC	OMÍTKA		OMÍTKA	3,120
	310	KOUPELNA	3,76	KERAMICKÁ DLAŽBA	KERAMICKÝ OBKLAD	h=2000 mm	OMÍTKA	3,120 2,600
	311	OBYTNÁ MÍSTNOST	15,05	PVC	OMÍTKA, KERAMICKÝ OBKLAD	h=2000 mm	OMÍTKA	3,120
	312	CHODBA	7,17	PVC	OMÍTKA		KAZETOVÝ SDK PODHLED	3,120
BYT 8 87,43m²	313	OBYTNÁ MÍSTNOST	27,29	PVC	OMÍTKA, KERAMICKÝ OBKLAD	h=2000 mm	OMÍTKA	3,120
	314a	KOUPELNA	5,03	KERAMICKÁ DLAŽBA	KERAMICKÝ OBKLAD	h=2000 mm	OMÍTKA	3,120 2,600
	314b	TOALETA	4,20	KERAMICKÁ DLAŽBA	KERAMICKÝ OBKLAD	h=2000 mm	OMÍTKA	3,120 2,600
	315	OBYTNÁ MÍSTNOST	20,15	PVC	OMÍTKA, KERAMICKÝ OBKLAD	h=2000 mm	KAZETOVÝ SDK PODHLED	3,120
	316	PRAČKA + SUŠIČKA	1,40	KERAMICKÁ DLAŽBA	KERAMICKÝ OBKLAD	h=2000 mm	OMÍTKA	3,000 2,800
	317	ÚKLIDOVÁ MÍSTNOST	1,48	KERAMICKÁ DLAŽBA	KERAMICKÝ OBKLAD	h=2000 mm	OMÍTKA	3,000 2,800

LEGENDA BAREVNÉHO ZNAČENÍ:

STÁVAJÍCÍ KONSTRUKCE

NOVÉ KONSTRUKCE

LEGENDA MATERIÁLŮ:

STÁVAJÍCÍ SVISLÉ NOSNÉ I NENOSNÉ KONSTRUKCE - CIHLA PLNÁ PÁLENÁ

STÁVAJÍCÍ TEPELNÁ IZOLACE: OBVODOVÉ ZDIVO - EPS TL. 120 mm

DOZDÍVKY CIHLY PLNÉ PÁLENÉ, POPŘÍPADĚ Z BROUŠENÝCH CIHELNÝCH BLOKŮ 247x300x249 mm, OBJEM. HMOTNOST 800-850 kg/m³, SOUČ. TEP. VODIVOSTI 0,175 W/mK

STĚNA VÝTAHOVÉ ŠACHTY BETON C25/30 - XC1, VÝZTUŽ OCEL B500B.

VNITŘNÍ DĚLÍCÍ PŘÍČKY TL. 150mm, PROSTORY S ODSTŘIKUJÍCÍ VODOU A ZVÝŠENOU VLHKOSTÍ BUDOU OPLÁŠTĚNÉ IMPREGNOVANÝMI DESKAMI (VODĚDOLNÉ) A NÁSLEDNÝ KERAMICKÝ OBKLAD, PLOŠNÁ HM. 63kg/m2
- PŘÍČKA TL. 150 mm
  - 2x12,5 mm OPLÁŠTĚNÍ SÁDROKARTONOVÝMI DESKAMI
  - UW-CW 100x50x0,6 NOSNÝ PROFIL + VÝPLŇ MINERÁLNÍ VATOU
  - 2x12,5 mm OPLÁŠTĚNÍ SÁDROKARTONOVÝMI DESKAMI
- PŘÍČKA TL. 100 mm
  - 12,5 mm OPLÁŠTĚNÍ SÁDROKARTONOVÝMI DESKAMI
  - UW-CW 75x50x0,6 NOSNÝ PROFIL + VÝPLŇ MINERÁLNÍ VATOU
  - 12,5 mm OPLÁŠTĚNÍ SÁDROKARTONOVÝMI DESKAM

TEPELNĚ IZOLAČNÍ DESKY Z MINERÁLNÍ PLSTI λ=0,035 W/mK, TL. 140 mm

POZN.:

- SKLADBY STAVEBNÍCH KONSTRUKCÍ JSOU PŘEVZATY ZE STAVEBNĚ TECHNICKÉHO PRŮZKUMU STAVBY
- VÝTAHOVÁ ŠACHTA BUDE ODVĚTRÁNA V ÚROVNI 1NP A 5NP OTVOREM 300x300 mm

Ing. arch. Vladimír Petroš

Digitálně podepsal Ing. arch. Vladimír Petroš
Datum: 2024.08.28 09:51:10 +02'00'

± 0,000 = 201,330 m n. m.

Autorizace projektu:	**Ing. Vladimír Petroš**	Otisk razítka:
Vedoucí/kontrola projektu	**Ing. Petr Zavadil**	
Vypracoval:	**Ing. Alžběta Jurajdová**	
	-	
Kreslil:	**Ing. Alžběta Jurajdová**	
	-	

SPZ DESIGN, s.r.o.
Moravská 359/13
779 00 Olomouc - Holice
IČ: 278 31 132
telefon: 585 150 411
e-mail: spz.design@seznam.cz
web: www.spzdesign.cz

Kraj: **Jihomoravský**	Místo: **Plynárenská 91/4, 602 00 Brno - Zábrdovice, parc. č. 872**
Investor:	**Statutární město Brno, městská část Brno - střed, Dominikánské náměstí 196/1, 602 00 Brno**
Název stavby:	**Plynárenská 4 - rekonstrukce domu**
Obsah výkresu:	Půdorys 3NP - Nový stav

Účel projektu:	**ÚS + DSP**
Datum:	**7/2024**
Číslo archivní(zakázky):	**45/20**
Datum expedice/verze:	**27.7. 2024 / V1**
Formát výkresu:	
Měřítko: 1:100	Paré číslo:
Číslo výkresu: D.1.1-17	