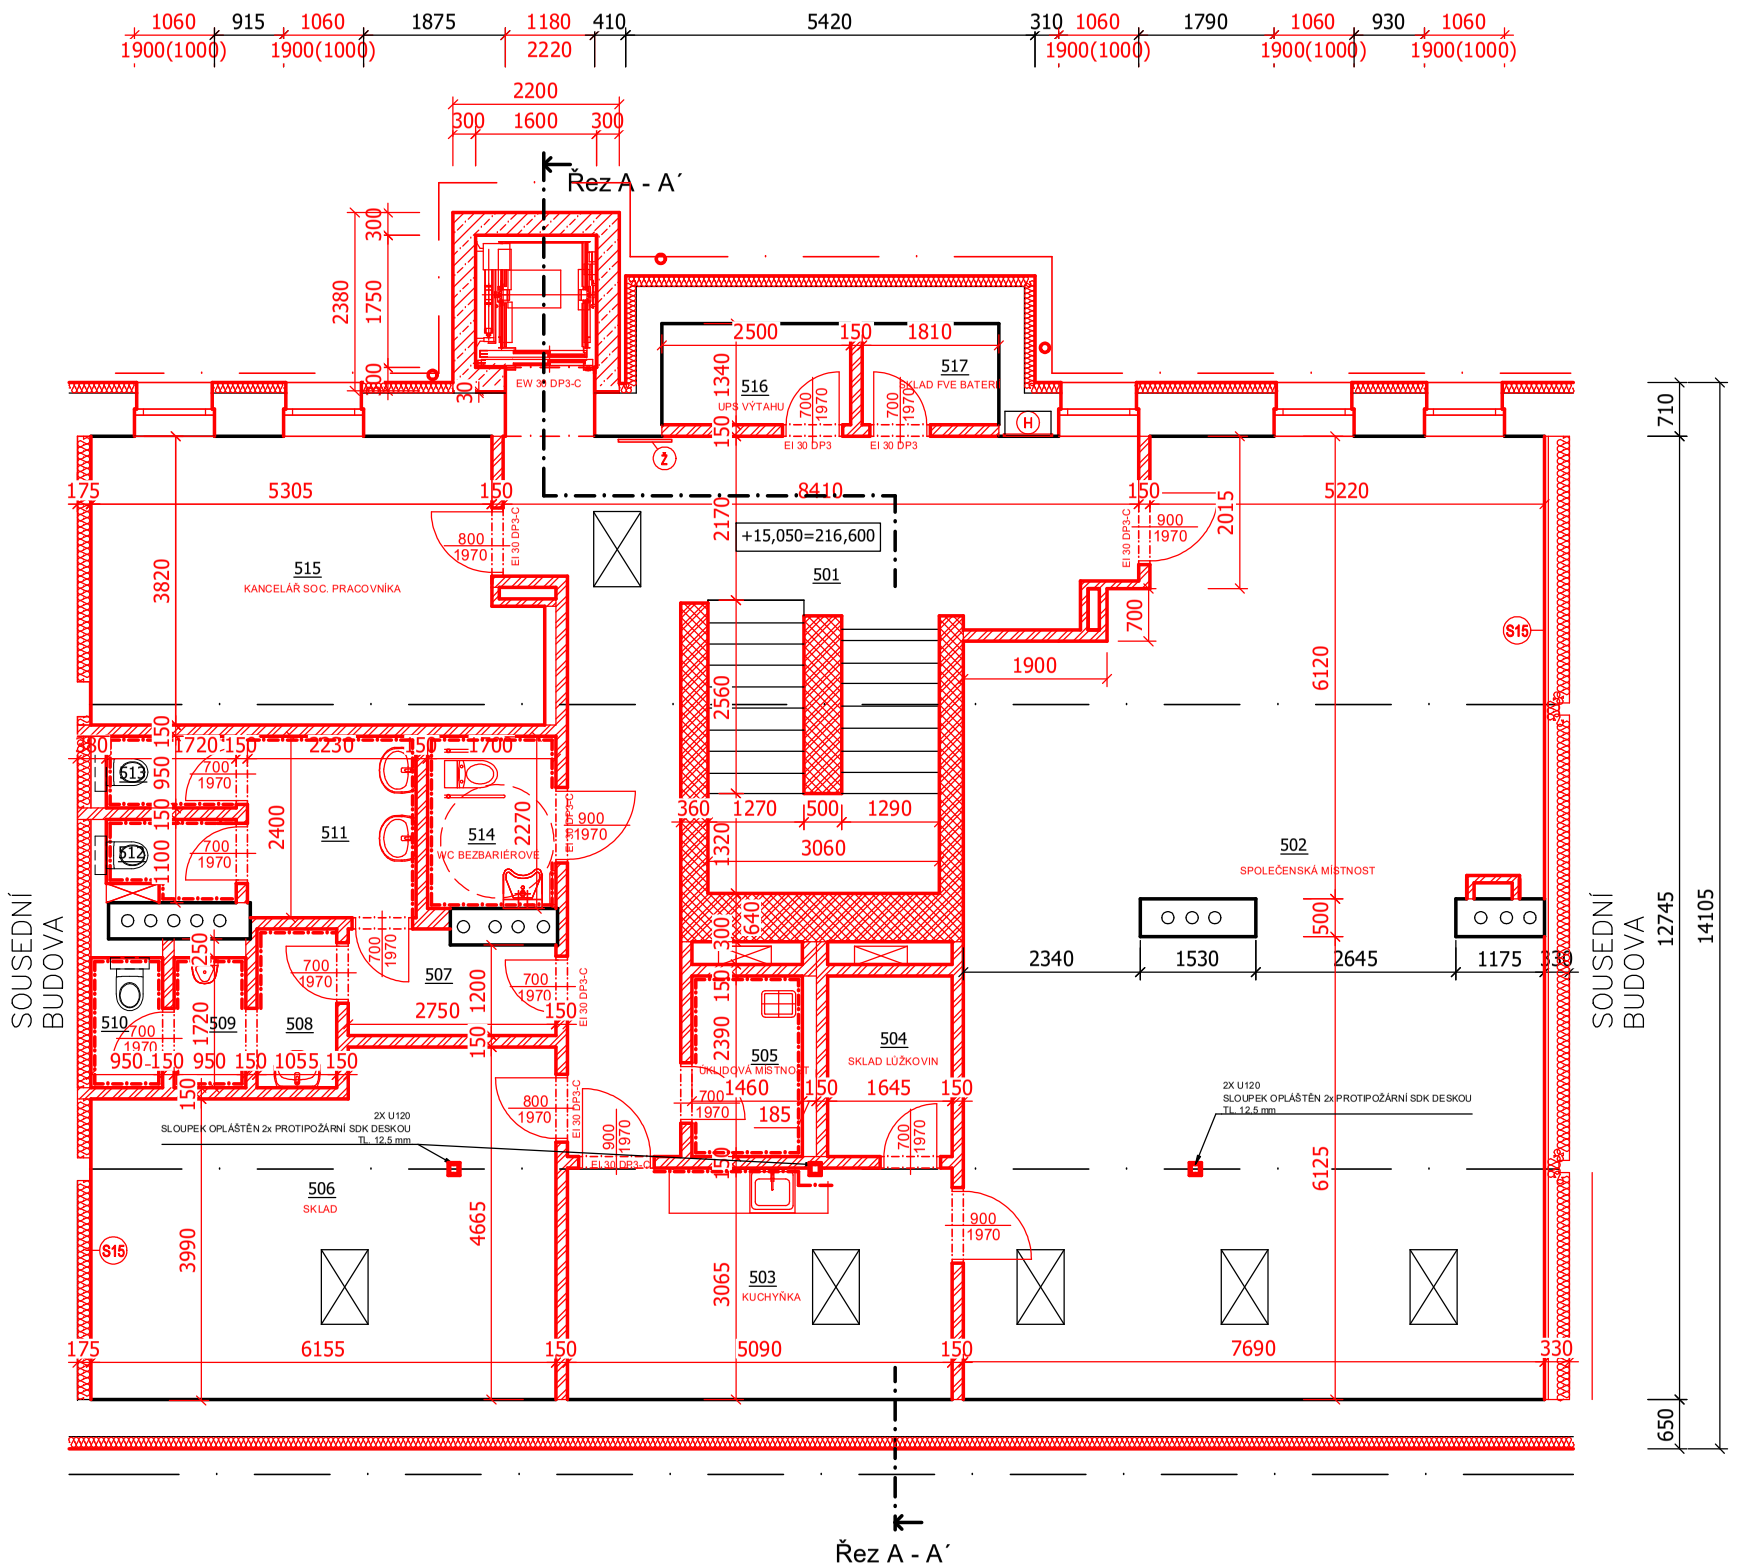

LEGENDA MÍSTNOSTÍ:

OZN.	NÁZEV	PLOCHA (m^2)	POVRCHOVÁ ÚPRAVA PODLAHY	POVRCHOVÁ ÚPRAVA STĚNY	POZN.	POVRCHOVÁ ÚPRAVA STROPU	S.V. (m)
501	CHODBA SE SCHODIŠTĚM	40,20	PVC	OMÍTKA		POŽÁRNÍ SAMONOSNÝ PODHLED	2,700
502	SPOLEČENSKÁ MÍSTNOST	90,01	PVC	OMÍTKA		SDK PODHLED	-
503	KUCHYŇKA	15,58	KERAMICKÁ DLAŽBA	OMÍTKA, KERAMICKÝ OBKLAD	h=2000 mm	SDK PODHLED	-
504	SKLAD LŮŽKOVIN	3,93	PVC	OMÍTKA		SDK PODHLED	-
505	ÚKLIDOVÁ MÍSTNOST	3,50	KERAMICKÁ DLAŽBA	KERAMICKÝ OBKLAD	h=2000 mm	SDK PODHLED	-
506	SKLAD	27,01	PVC	OMÍTKA		SDK PODHLED	-
507	CHODBA	3,30	KERAMICKÁ DLAŽBA	KERAMICKÝ OBKLAD	h=2000 mm	SDK PODHLED	-
508	WC MUŽI - PŘEDSÍŇ	2,40	KERAMICKÁ DLAŽBA	KERAMICKÝ OBKLAD	h=2000 mm	SDK PODHLED	-
509	WC MUŽI PISOÁR	1,69	KERAMICKÁ DLAŽBA	KERAMICKÝ OBKLAD	h=2000 mm	SDK PODHLED	-
510	WC MUŽI	1,72	KERAMICKÁ DLAŽBA	KERAMICKÝ OBKLAD	h=2000 mm	SDK PODHLED	-
511	WC ŽENY - PŘEDSÍŇ	5,35	KERAMICKÁ DLAŽBA	KERAMICKÝ OBKLAD	h=2000 mm	SDK PODHLED	-
512	WC ŽENY	1,72	KERAMICKÁ DLAŽBA	KERAMICKÝ OBKLAD	h=2000 mm	SDK PODHLED	-
513	WC ŽENY	1,63	KERAMICKÁ DLAŽBA	KERAMICKÝ OBKLAD	h=2000 mm	SDK PODHLED	-
514	WC BEZBARIÉROVÉ	3,86	KERAMICKÁ DLAŽBA	KERAMICKÝ OBKLAD	h=2000 mm	SDK PODHLED	-
515	KANCELÁŘ SOC. PRACOVNÍKA	21,36	PVC	OMÍTKA		SDK PODHLED	-
516	UPS VÝTAHU	3,35	KERAMICKÁ DLAŽBA	OMÍTKA		SDK PODHLED	-
517	SKLAD FVE BATERIÍ	2,43	KERAMICKÁ DLAŽBA	OMÍTKA		SDK PODHLED	-

LEGENDA BAREVNÉHO ZNAČENÍ:

STÁVAJÍCÍ KONSTRUKCE

NOVÉ KONSTRUKCE

LEGENDA MATERIÁLŮ:

STÁVAJÍCÍ SVISLÉ NOSNÉ I NENOSNÉ KONSTRUKCE - CIHLA PLNÁ PÁLENÁ

STÁVAJÍCÍ TEPELNÁ IZOLACE: OBVODOVÉ ZDIVO - EPS TL. 120 mm

DODZÍVKY CIHLY PLNÉ PÁLENÉ, POPŘÍPADĚ Z BROUŠENÝCH CIHELNÝCH BLOKŮ 247x300x249 mm, OBJEM. HMOTNOST 800-850 kg/m³, SOUČ. TEP. VODIVOSTI 0,175 W/mK

STĚNA VÝTAHOVÉ ŠACHTY BETON C25/30 - XC1, VÝZTUŽ OCEL B500B.

VNITŘNÍ DĚLÍCÍ PŘÍČKY TL. 150mm, PROSTORY S ODSTŘIKUJÍCÍ VODOU A ZVÝŠENOU VLHKOSTÍ BUDOU OPLÁŠTĚNÉ IMPREGNOVANÝMI DESKAMI (VODĚDOLNÉ) A NÁSLEDNÝ KERAMICKÝ OBKLAD, PLOŠNÁ HM. 63kg/m2
- PŘÍČKA TL. 150 mm
  - 2x12,5 mm OPLÁŠTĚNÍ SÁDROKARTONOVÝMI DESKAMI
  - UW-CW 100x50x0,6 NOSNÝ PROFIL + VÝPLŇ MINERÁLNÍ VATOU
  - 2x12,5 mm OPLÁŠTĚNÍ SÁDROKARTONOVÝMI DESKAMI
- PŘÍČKA TL. 100 mm
  - 12,5 mm OPLÁŠTĚNÍ SÁDROKARTONOVÝMI DESKAMI
  - UW-CW 75x50x0,6 NOSNÝ PROFIL + VÝPLŇ MINERÁLNÍ VATOU
  - 12,5 mm OPLÁŠTĚNÍ SÁDROKARTONOVÝMI DESKAM

TEPELNĚ IZOLAČNÍ DESKY Z MINERÁLNÍ PLSTI λ=0,035 W/mK, TL. 140 mm

POZN.:

- SKLADBY STAVEBNÍCH KONSTRUKCÍ JSOU PŘEVZATY ZE STAVEBNĚ TECHNICKÉHO PRŮZKUMU STAVBY
- VÝTAHOVÁ ŠACHTA BUDE ODVĚTRÁNA V ÚROVNI 1NP A 5NP OTVOREM 300x300 mm
- SOUČINITEL PROSTUPU TEPLA OKEN - 0,9 W/m2K, DVEŘÍ - 1.2 W/m2K

(2) **OCELOVÝ ŽEBŘÍK 4m ZAVĚŠENÝ NA STĚNĚ**

Ing. arch. Vladimír Petroš

Digitálně podepsal Ing. arch. Vladimír Petroš
Datum: 2024.08.28 09:53:08 +02'00'

± 0,000 = 201,330 m n. m.

Autorizace projektu:	**Ing. Vladimír Petroš**	Otisk razítka:
Vedoucí/kontrola projektu	**Ing. Petr Zavadil**	
Vypracoval:	**Ing. Alžběta Jurajdová**	
	-	
Kreslil:	**Ing. Alžběta Jurajdová**	
	-	

SPZ DESIGN, s.r.o.
Moravská 359/13
779 00 Olomouc - Holice
IČ: 278 31 132
telefon: 585 150 411
e-mail: spz.design@seznam.cz
web: www.spzdesign.cz

Účel projektu:	**ÚS + DSP**
Datum:	**7/2024**
Číslo archivní(zakázky):	**45/20**
Datum expedice/verze:	**27.7. 2024 / V1**
Formát výkresu:	
Měřítko: 1:100	Paré číslo:
Číslo výkresu: D.1.1-19	

Kraj: **Jihomoravský**

Místo: **Plynárenská 91/4, 602 00 Brno - Zábrdovice, parc. č. 872**

Investor: **Statutární město Brno, městská část Brno - střed, Dominikánské náměstí 196/1, 602 00 Brno**

Název stavby:

Plynárenská 4 - rekonstrukce domu

Obsah výkresu: Podkroví - Nový stav