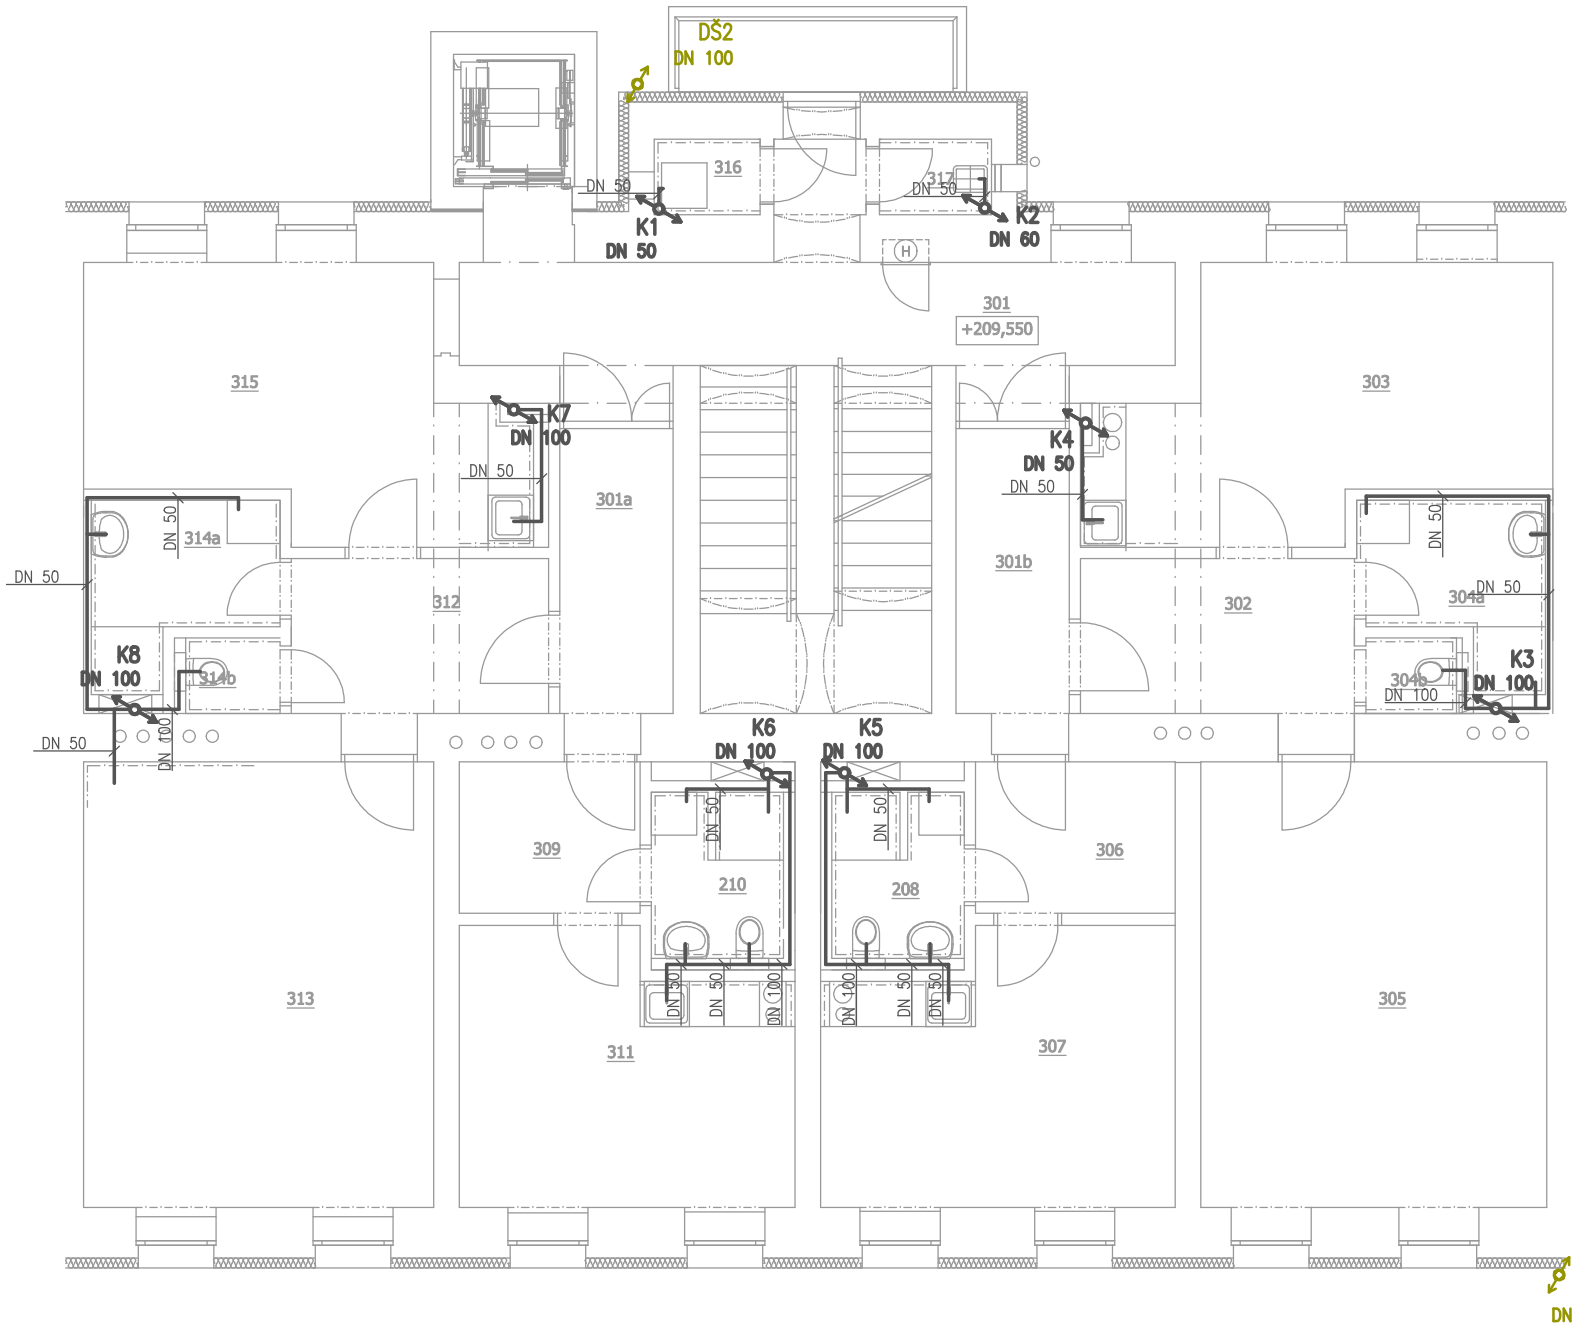


LEGENDA MÍSTNOSTÍ:

| | OZN. | NÁZEV | PLOCHA (m²) | POVRCHOVÁ ÚPRAVA PODLAHY | POVRCHOVÁ ÚPRAVA STĚNY | POZN. | POVRCHOVÁ ÚPRAVA STROPU | S.V. (m) PŮVODNÍ (m) NOVÁ (m) |
|---|---|---|---|---|---|---|---|---|
| | 301 | CHODBA SE SCHODIŠTĚM | 27,95 | PVC | OMÍTKA | | KAZETOVÝ SDK PODHLED | 3,240 2,800 |
| | 301a | ZÁDVEŘÍ BYTU Č. 8 | 5,66 | PVC | OMÍTKA | | KAZETOVÝ SDK PODHLED | 3,150 2,800 |
| | 301b | CHODBA | 5,66 | PVC | OMÍTKA | | KAZETOVÝ SDK PODHLED | 3,150 2,800 |
| | 302 | ZÁDVEŘÍ | 7,25 | PVC | OMÍTKA | | OMÍTKA | 3,080 |
| | 303 | OBYTNÁ MÍSTNOST | 18,40 | PVC | OMÍTKA, KERAMICKÝ OBKLAD | h=2000 mm | KAZETOVÝ SDK PODHLED | 3,080 |
| BYT 6 | 304a | KOUPELNA | 5,57 | KERAMICKÁ DLAŽBA | KERAMICKÝ OBKLAD | h=2000 mm | KAZETOVÝ SDK PODHLED | 3,080 2,600 |
| BYT 6 | 304b | TOALETA | 5,57 | KERAMICKÁ DLAŽBA | KERAMICKÝ OBKLAD | h=2000 mm | KAZETOVÝ SDK PODHLED | 3,080 2,600 |
| | 305 | OBYTNÁ MÍSTNOST | 27,00 | PVC | OMÍTKA, KERAMICKÝ OBKLAD | h=2000 mm | OMÍTKA | 3,120 |
| | 306 | ZÁDVEŘÍ | 5,28 | PVC | OMÍTKA | | OMÍTKA | 3,120 |
| BYT 7 | 307 | OBYTNÁ MÍSTNOST | 16,00 | PVC | OMÍTKA, KERAMICKÝ OBKLAD | h=2000 mm | KAZETOVÝ SDK PODHLED | 3,120 |
| BYT 7 | 308 | KOUPELNA | 3,76 | KERAMICKÁ DLAŽBA | KERAMICKÝ OBKLAD | h=2000 mm | KAZETOVÝ SDK PODHLED | 3,120 2,600 |
| | 309 | CHODBA | 4,78 | PVC | OMÍTKA | | OMÍTKA | 3,120 |
| | 310 | KOUPELNA | 3,76 | KERAMICKÁ DLAŽBA | KERAMICKÝ OBKLAD | h=2000 mm | OMÍTKA | 3,120 2,600 |
| | 311 | OBYTNÁ MÍSTNOST | 15,05 | PVC | OMÍTKA, KERAMICKÝ OBKLAD | h=2000 mm | OMÍTKA | 3,120 |
| | 312 | CHODBA | 7,175 | PVC | OMÍTKA | | KAZETOVÝ SDK PODHLED | 3,120 |
| BYT 8 | 313 | OBYTNÁ MÍSTNOST | 27,29 | PVC | OMÍTKA, KERAMICKÝ OBKLAD | h=2000 mm | OMÍTKA | 3,120 |
| BYT 8 | 314a | KOUPELNA | 5,03 | KERAMICKÁ DLAŽBA | KERAMICKÝ OBKLAD | h=2000 mm | OMÍTKA | 3,120 2,600 |
| BYT 8 | 314b | TOALETA | 4,20 | KERAMICKÁ DLAŽBA | KERAMICKÝ OBKLAD | h=2000 mm | OMÍTKA | 3,120 2,600 |
| | 315 | OBYTNÁ MÍSTNOST | 20,15 | PVC | OMÍTKA, KERAMICKÝ OBKLAD | h=2000 mm | KAZETOVÝ SDK PODHLED | 3,120 |
| | 316 | PRAČKA + SUŠIČKA | 1,40 | KERAMICKÁ DLAŽBA | KERAMICKÝ OBKLAD | h=2000 mm | OMÍTKA | 3,000 2,800 |
| | 317 | ÚKLIDOVÁ MÍSTNOST | 1,48 | KERAMICKÁ DLAŽBA | KERAMICKÝ OBKLAD | h=2000 mm | OMÍTKA | 3,000 2,800 |

LEGENDA MATERIÁLŮ:

- SPLAŠKOVÁ KANALIZACE, PP HT, (NAPŘ. FIRMA OSMA) VEDENÍ V INSTALAČNÍCH PŘEDSTĚNÁCH A DRÁŽKÁCH
- KLESAJÍCÍ POTRUBÍ
- STOUPAJÍCÍ POTRUBÍ
- SVISLÉ DEŠŤOVÉ SVODY, PŘÍRODNÍ FeZn

Ing. arch. Vladimír Petroš

Digitálně podepsal Ing. arch. Vladimír Petroš
Datum: 2024.08.28 10:12:41 +02'00'

± 0,000 = 201,330 m n. m.

| | | |
|---|---|---|
| Autorizace projektu: | Ing. Vladimír Petroš | Otisk razítka: |
| Vedoucí/kontrola projektu | Ing. Petr Zavadil | |
| Vypracoval: | Ing. Alžběta Jurajdová | |
| | - | |
| Kreslil: | Ing. Alžběta Jurajdová | |
| | - | |

SPZ DESIGN, s.r.o.
Moravská 359/13
779 00 Olomouc - Holice
IČ: 278 31 132
telefon: 585 150 411
e-mail: spz.design@seznam.cz
web: www.spzdesign.cz

| | |
|---|---|
| Účel projektu: | ÚS + DSP |
| Datum: | 7/2024 |
| Číslo archivní(zakázky): | 45/20 |
| Datum expedice/verze: | 27.7. 2024 / V1 |
| Formát výkresu: | |
| Měřítko: | Paré číslo: |
| Číslo výkresu: | D.1.4a-04 |

Kraj: Jihomoravský

Místo: Plynárenská 91/4, 602 00 Brno - Zábrdovice, parc. č. 872

Investor: Statutární město Brno, městská část Brno - střed, Dominikánské náměstí 196/1, 602 00 Brno

Název stavby:

# Plynárenská 4 - rekonstrukce domu

Obsah výkresu: Návrh dispozice - 3NP