DOMOVNÍ PŘEDÁVACÍ STANICE
DODAVATEL – TEPLARNY BRNO a.s.
VÝMĚNÍK UT, VÝMĚNÍK TUV
OBĚHOVÁ ČERPADLA, VYSTROJENÍ
MĚŘENÍ A REGULACE
AKUMULAČNÍ NÁDRŽ TUV OBJEM 200 l

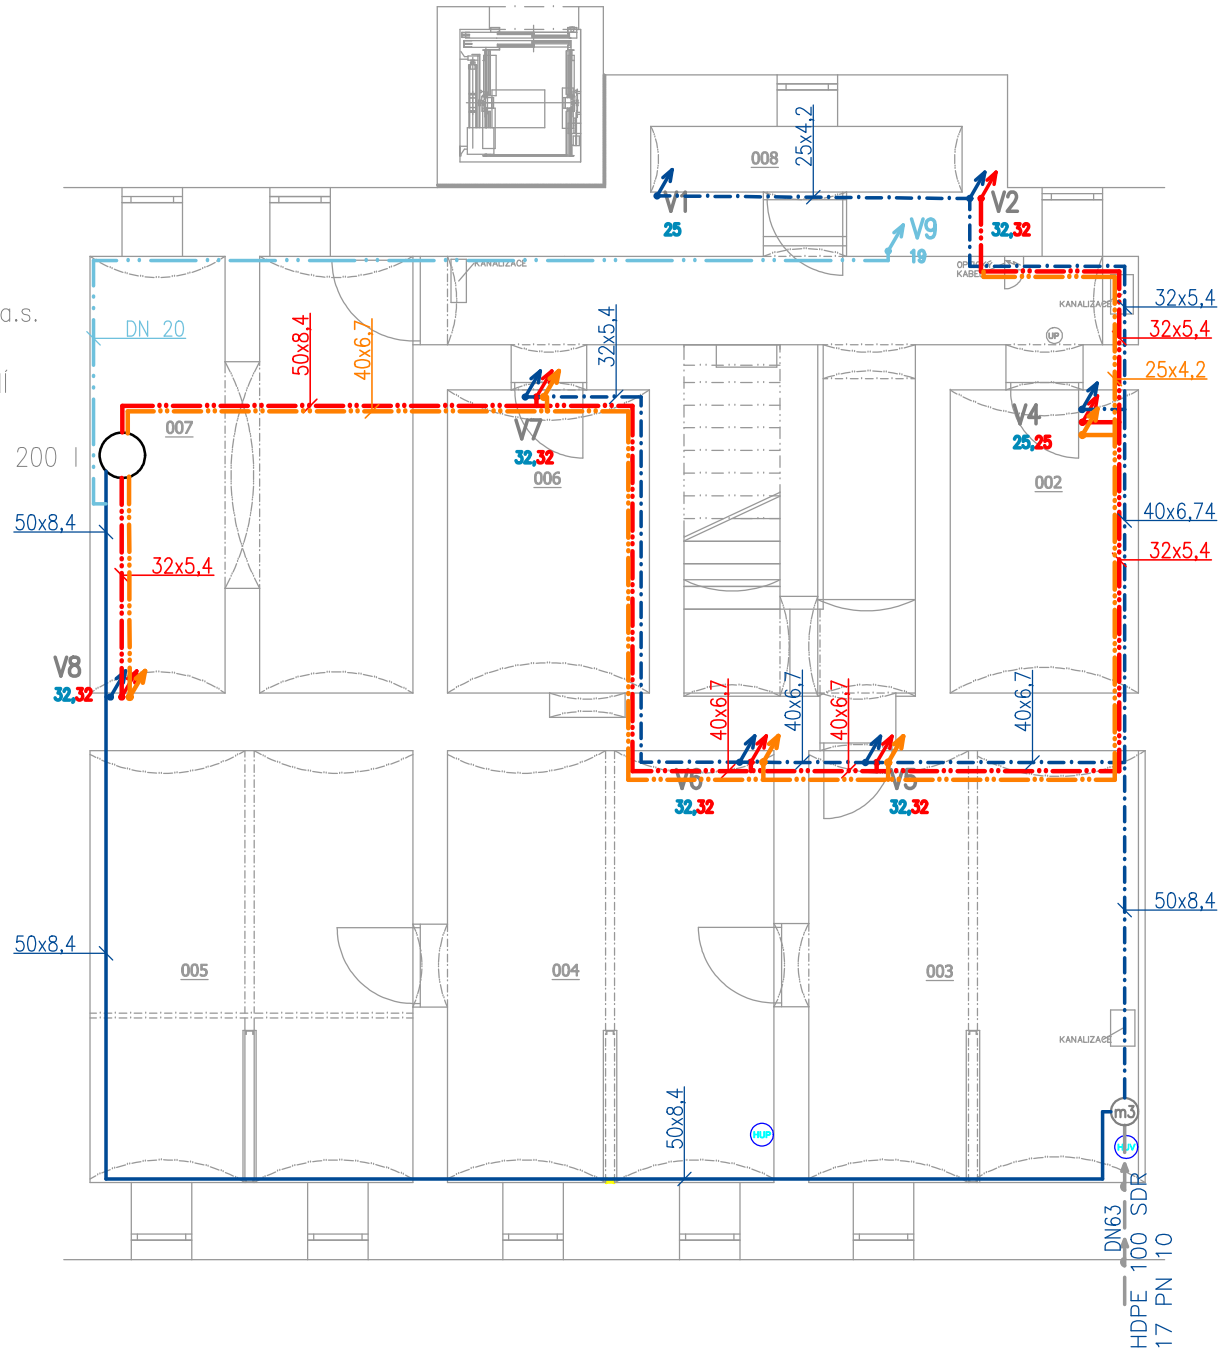

LEGENDA MÍSTNOSTÍ:

OZN.	NÁZEV	PLOCHA (m^2)	POVRCHOVÁ ÚPRAVA PODLAHY	POVRCHOVÁ ÚPRAVA STĚNY	POZN.	POVRCHOVÁ ÚPRAVA STROPU	S.V. (m) PATA KLENBY (m) NOVÁ (m)
001	CHODBA SE SCHODIŠTĚM	23,21	KERAMICKÁ DLAŽBA	OMÍTKA		OMÍTKA	2,100
002	SKLAD ÚDRŽBY	9,98	KERAMICKÁ DLAŽBA	OMÍTKA		OMÍTKA	1,800
003	STROJOVNA VZT	24,92	KERAMICKÁ DLAŽBA	OMÍTKA		OMÍTKA	1,800
004	PŘÍPRAVA TUV	24,69	KERAMICKÁ DLAŽBA	OMÍTKA		OMÍTKA	1,900
005	SKLAD	24,40	KERAMICKÁ DLAŽBA	OMÍTKA		OMÍTKA	1,900
006	ÚKLIDOVÁ MÍSTNOST	10,71	KERAMICKÁ DLAŽBA	OMÍTKA		OMÍTKA	1,720
007	TECHNICKÁ MÍSTNOST - VYTÁPĚNÍ	23,40	KERAMICKÁ DLAŽBA	OMÍTKA		OMÍTKA	1,900
008	SKLAD FVE BATERIÍ	3,58	KERAMICKÁ DLAŽBA	OMÍTKA		OMÍTKA	2,150

LEGENDA MATERIÁLŮ:

- STUDENÁ VODA, PPR PN20 VEDENÍ STROPEM
- TEPLÁ VODA, PPR PN20 VEDENÍ POD STROPEM
- CIRKULACE TEPLÉ VODY, PPR PN20 VEDENÍ POD STROPEM
- POŽÁRNÍ VODA - OCEL. POZINKOVANÉ POTRUBÍ DN20 VEDENÍ POD STROPEM
- KLESAJÍCÍ/STOUPAJÍCÍ ROZVODY PŘES PODLAŽÍ
- KLESAJÍCÍ/STOUPAJÍCÍ ROZVODY V RÁMCI PODLAŽÍ
- ZNAČENÍ STUPAČEK S DIMENZÍ STUDENÁ/TEPLÁ/CIRKULACE
- VODOMĚR

Vx
st,te,ci

Ing. arch. Vladimír Petroš
Digitálně podepsal Ing. arch. Vladimír Petroš
Datum: 2024.08.28 10:16:34 +02'00'

± 0,000 = 201,330 m n. m.

Autorizace projektu:	Ing. Vladimír Petroš	Otisk razítka:
Vedoucí/kontrola projektu	Ing. Petr Zavadil	
Vypracoval:	Ing. Alžběta Jurajdová	
	-	
Kreslil:	Ing. Alžběta Jurajdová	
	-	

SPZ DESIGN, s.r.o.
Moravská 359/13
779 00 Olomouc - Holice
IČ: 278 31 132
telefon: 585 150 411
e-mail: spz.design@seznam.cz
web: www.spzdesign.cz

Účel projektu:	ÚS + DSP
Datum:	7/2024
Číslo archivní(zakázky):	45/20
Datum expedice/verze:	27.7. 2024 / V1
Formát výkresu:	2x A4
Měřítko: 1:100	Paré číslo:
Číslo výkresu: D.1.4b-01	

Kraj: Jihomoravský
Místo: Plynárenská 91/4, 602 00 Brno - Zábrdovice, parc. č. 872
Investor: Statutární město Brno, městská část Brno - střed, Dominikánské náměstí 196/1, 602 00 Brno
Název stavby: **Plynárenská 4 - rekonstrukce domu**
Obsah výkresu: Půdorys 1PP - Nový stav