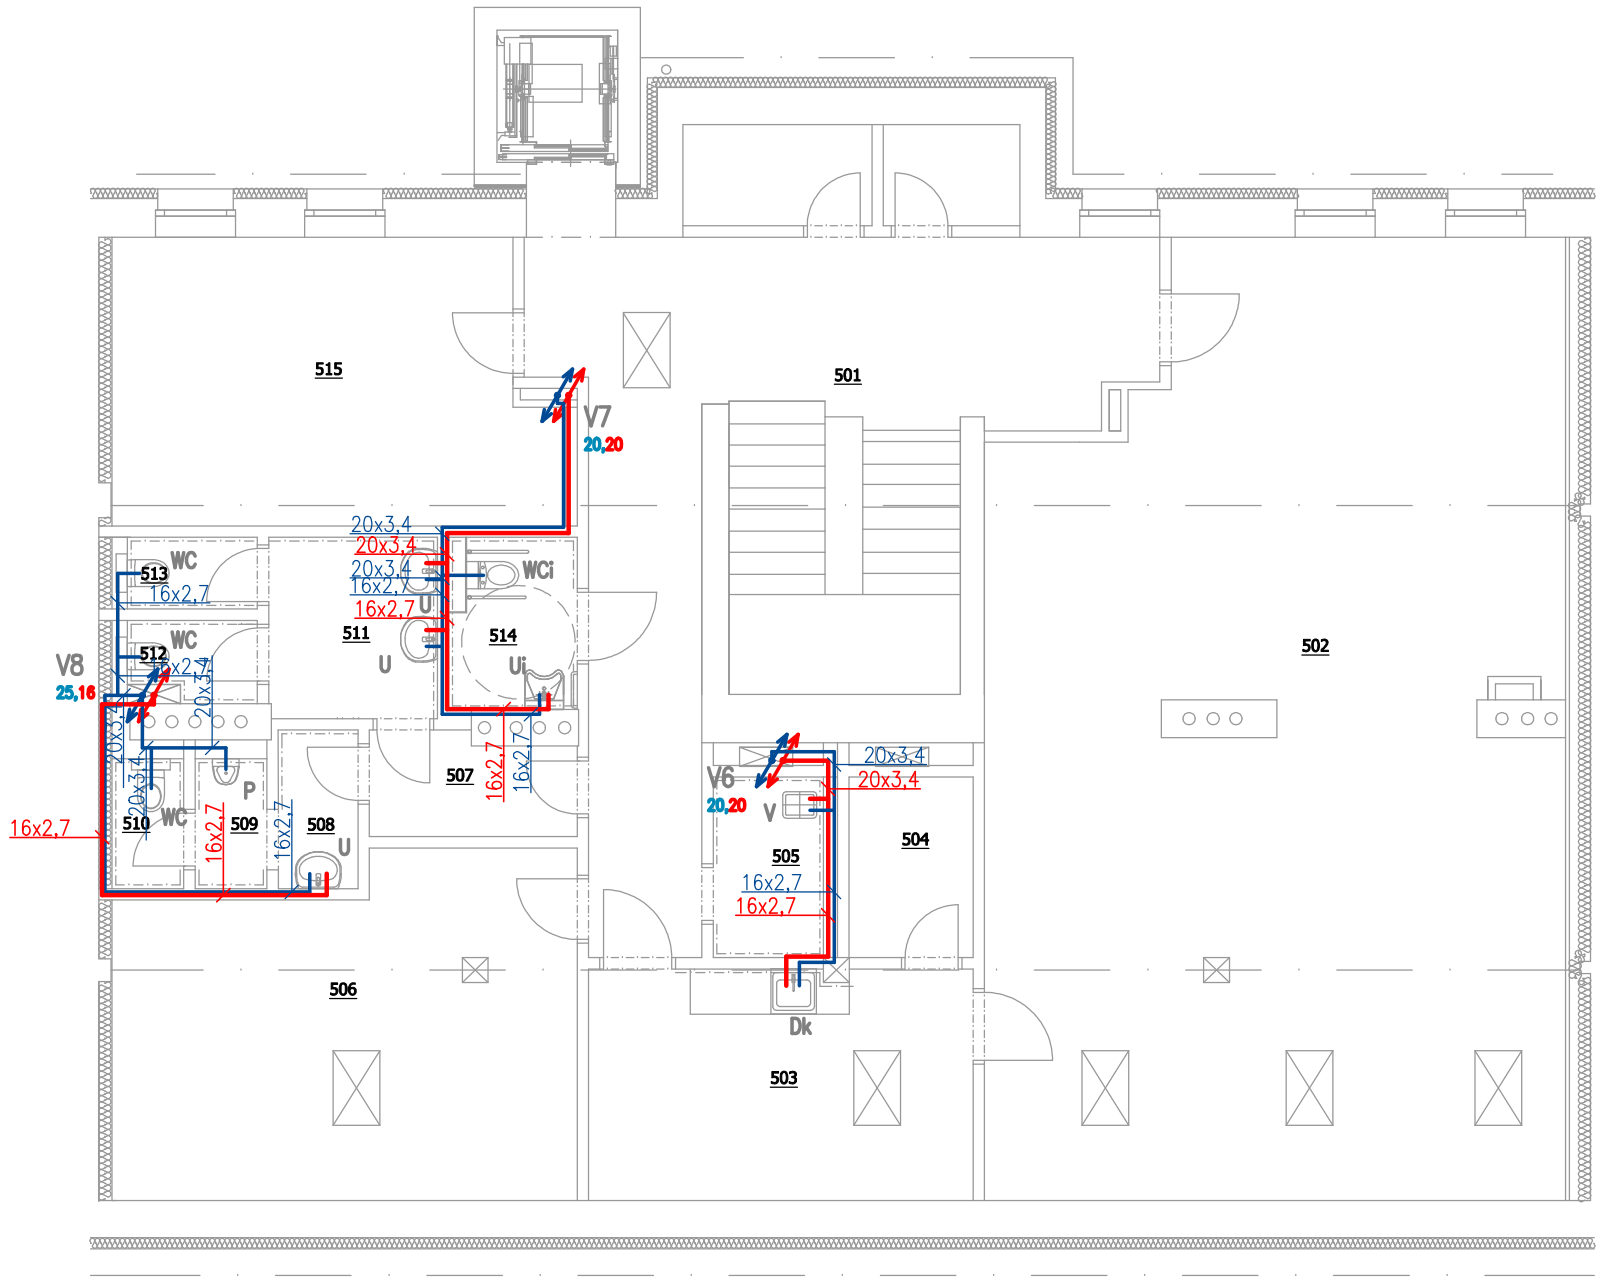

LEGENDA MÍSTNOSTÍ:

OZN.	NÁZEV	PLOCHA (m^2)	POVRCHOVÁ ÚPRAVA PODLAHY	POVRCHOVÁ ÚPRAVA STĚNY	POZN.	POVRCHOVÁ ÚPRAVA STROPU	S.V. (m)
501	CHODBA SE SCHODIŠTĚM	40,20	PVC	OMÍTKA		POŽÁRNÍ SAMONOSNÝ PODHLED	2,700
502	SPOLEČENSKÁ MÍSTNOST	90,01	PVC	OMÍTKA		SDK PODHLED	-
503	KUCHYŇKA	15,58	KERAMICKÁ DLAŽBA	OMÍTKA, KERAMICKÝ OBKLAD	h=2000 mm	SDK PODHLED	-
504	SKLAD LŮŽKOVIN	3,93	PVC	OMÍTKA		SDK PODHLED	-
505	ÚKLIDOVÁ MÍSTNOST	3,50	KERAMICKÁ DLAŽBA	KERAMICKÝ OBKLAD	h=2000 mm	SDK PODHLED	-
506	SKLAD	27,01	PVC	OMÍTKA		SDK PODHLED	-
507	CHODBA	3,30	KERAMICKÁ DLAŽBA	KERAMICKÝ OBKLAD	h=2000 mm	SDK PODHLED	-
508	WC MUŽI - PŘEDSÍŇ	2,40	KERAMICKÁ DLAŽBA	KERAMICKÝ OBKLAD	h=2000 mm	SDK PODHLED	-
509	WC MUŽI PISOÁR	1,69	KERAMICKÁ DLAŽBA	KERAMICKÝ OBKLAD	h=2000 mm	SDK PODHLED	-
510	WC MUŽI	1,72	KERAMICKÁ DLAŽBA	KERAMICKÝ OBKLAD	h=2000 mm	SDK PODHLED	-
511	WC ŽENY - PŘEDSÍŇ	5,35	KERAMICKÁ DLAŽBA	KERAMICKÝ OBKLAD	h=2000 mm	SDK PODHLED	-
512	WC ŽENY	1,72	KERAMICKÁ DLAŽBA	KERAMICKÝ OBKLAD	h=2000 mm	SDK PODHLED	-
513	WC ŽENY	1,63	KERAMICKÁ DLAŽBA	KERAMICKÝ OBKLAD	h=2000 mm	SDK PODHLED	-
514	WC BEZBARIÉROVÉ	3,86	KERAMICKÁ DLAŽBA	KERAMICKÝ OBKLAD	h=2000 mm	SDK PODHLED	-
515	KANCELÁŘ SOC. PRACOVNÍKA	21,36	PVC	OMÍTKA		SDK PODHLED	-
516	UPS VÝTAHU	3,35	KERAMICKÁ DLAŽBA	OMÍTKA		SDK PODHLED	-
517	SKLAD FVE BATERIÍ	2,43	KERAMICKÁ DLAŽBA	OMÍTKA		SDK PODHLED	-

LEGENDA MATERIÁLŮ:

- STUDENÁ VODA, PPR PN20
  VEDENÍ V INSTALAČNÍ PŘEDSTĚNĚ
- TEPLÁ VODA, PPR PN20
  VEDENÍ V INSTALAČNÍ PŘEDSTĚNĚ
- KLESAJÍCÍ/STOUPAJÍCÍ ROZVODY PŘES PODLAŽÍ
- KLESAJÍCÍ/STOUPAJÍCÍ ROZVODY V RÁMCI PODLAŽÍ
- ZNAČENÍ STUPAČEK S DIMENZÍ STUDENÁ/TEPLÁ/CIRKULACE

Vx
st,te,ci

ZNAČENÍ SPOTŘEBIČŮ:
(VIZ VÝPIS SANITÁRNÍHO VYBAVENÍ)

U	UMYVADLO S PÁKOVOU BATERIÍ
Ui	BEZBARIÉROVÉ UMYVADLO S PÁKOVOU BATERIÍ S MOŽNÝM PODJEZDEM
WC	ZÁCHODOVÁ MÍSA MODUL GEBERIT
WCi	BEZBARIÉROVÁ TOALETA LETA MODUL GEBERIT
Sn	SPRCHA NÍZKÁ, PODLAHOVÁ VPUSŤ, PÁKOVÁ BATERIE
Sni	BEZBARIÉTOVÁ SPRCHA, PODLAHOVÁ SPUST, PÁKOVÁ BATERIE
V	KERAMICKÁ VÝLEVKA, PÁKOVÁ BATERIE
P	PISOÁR
Dk1	DŘEZ KUCHYŇSKÝ
Ap	AUTOMATICKÁ PRAČKA

Ing. arch. Vladimír Petroš

Digitálně podepsal Ing. arch. Vladimír Petroš
Datum: 2024.08.28 10:20:48 +02'00'

± 0,000 = 201,330 m n. m.

Autorizace projektu:	Ing. Vladimír Petroš	Otisk razítka:
Vedoucí/kontrola projektu	Ing. Petr Zavadil	
Vypracoval:	Ing. Alžběta Jurajdová	
	-	
Kreslil:	Ing. Alžběta Jurajdová	
	-	

SPZ DESIGN, s.r.o.
Moravská 359/13
779 00 Olomouc - Holice
IČ: 278 31 132
telefon: 585 150 411
e-mail: spz.design@seznam.cz
web: www.spzdesign.cz

Účel projektu:	ÚS + DSP
Datum:	7/2024
Číslo archivní(zakázky):	45/20
Datum expedice/verze:	27.7. 2024 / V1
Formát výkresu:	
Měřítko:	Paré číslo:
Číslo výkresu:	D.1.4b-06

Kraj: Jihomoravský

Místo: Plynárenská 91/4, 602 00 Brno - Zábrdovice, parc. č. 872

Investor: Statutární město Brno, městská část Brno - střed, Dominikánské náměstí 196/1, 602 00 Brno

Název stavby:

Plynárenská 4 - rekonstrukce domu

Obsah výkresu: Podkroví - Nový stav