

LEGENDA MÍSTNOSTI:


OZN.	NÁZEV	PLŮCHA (m²)	PORCHOVÁ ÚPRAVA PODLAHY	PORCHOVÁ ÚPRAVA STĚNY	POZN.	S.V. (m)
201	CHODBA SE SCHODIŠTEM	27,77	KERAMICKÁ DÍLŽBA	OMITIVA		3,200-3,470
202	ZÁVĚRŇ	9,75	PVC	OMITIVA	SIK P.OHLED	3,130
203	POKOU	12,89	PVC	OMITIVA		3,250
204	OBÝVAČI POKOUHLUCHYŇ	26,99	V.LSVY	OMITIVA, KERAMICKÝ OBR.LAD	h=160(1140) mm	3,250
205	KOUPELNAWC	3,66	KERAMICKÁ DÍLŽBA	KERAMICKÝ OBR.LAD	h=2100 mm	3,280
206	CHODBAKUCHYŇ	9,80	PVC	OMITIVA, KERAMICKÝ OBR.LAD	h=1970(1700) mm	3,250
207	KOUPELNAWC	27,65	PLOV PODLAHA	KERAMICKÝ OBR.LAD	h=2350 mm	3,250
208	POKOU	26,29	PLOV PODLAHA	OMITIVA		3,250
209	POKOU	11,61	PLOV PODLAHA	OMITIVA		3,250
210	CHODBAKUCHYŇ	13,41	PVC	OMITIVA, KERAMICKÝ OBR.LAD	h=160(1720) mm	3,250
212	OBÝVAČI POKOU	7,175	PVC	OMITIVA		3,250
213	OBÝVAČI POKOU	9,23	KERAMICKÁ DÍLŽBA	KERAMICKÝ OBR.LAD	h=2100 mm	3,250
214	POKOU	1,40	PVC	OMITIVA	SIK P.OHLED	3,200
215	WC1	1,40	BETON	OMITIVA		3,250
216	WC2	1,48	BETON	OMITIVA		-

LEGENDA BAREVNĚHO ZNAČENÍ:


- STÁVAJÍCÍ KONSTRUKCE
- DOURANĚ KONSTRUKCE

SOUSEDNÍ BUDOVA

SOUSEDNÍ BUDOVA

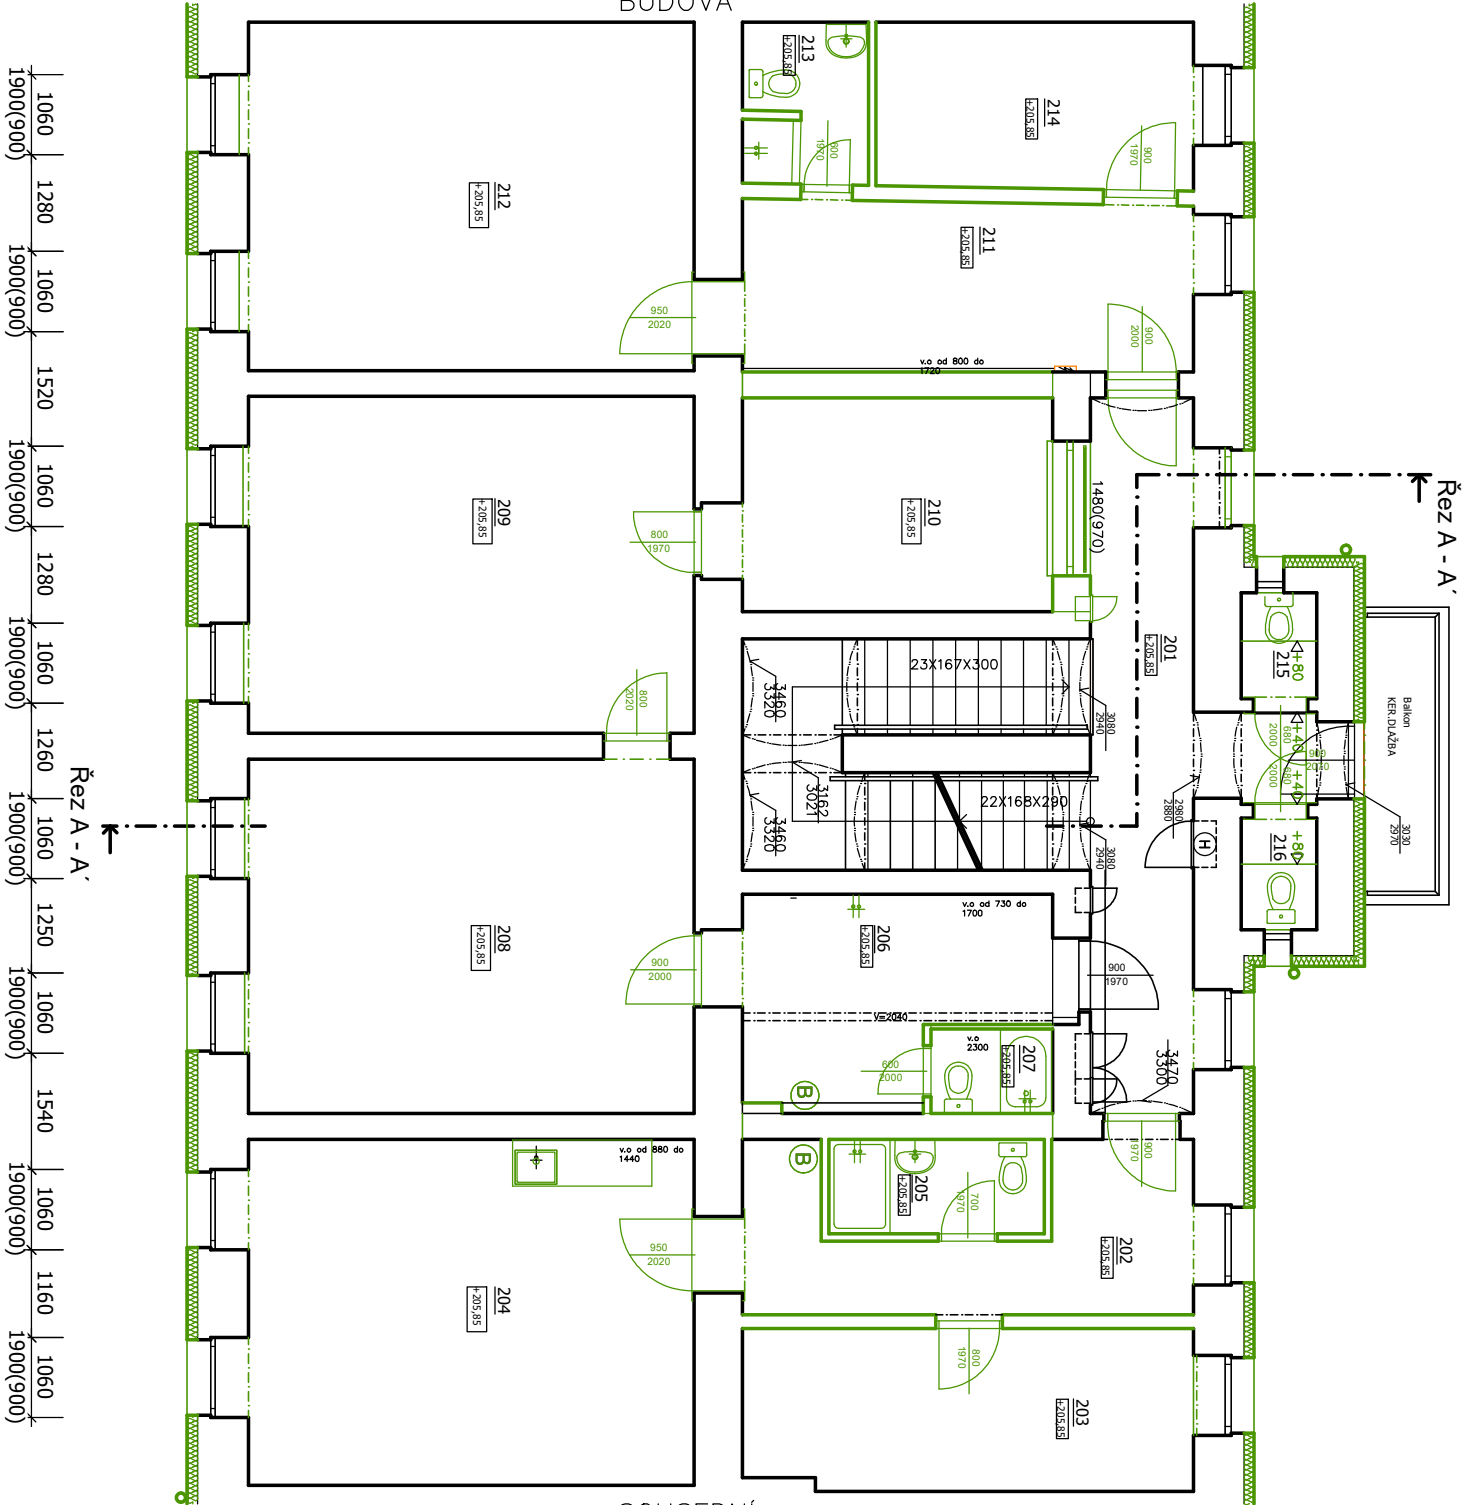

± 0,000 = 201,330 m n. m.

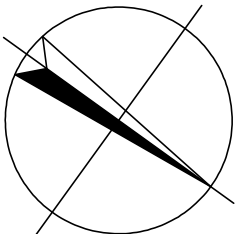

Autorizace projektu:		Ing. Vladimír Petroš	Otisk razítka:
Vedoucí/kontrola projektu		Ing. Petr Zavadil	
Vypracoval:		Ing. Alžběta Jurajdová	
Kreslil:		Ing. Alžběta Jurajdová	
Křoj:		Místo: Plynářská 91/4, 602 00 Brno - Zábřovice, parc. č. 872	Účel projektu: ÚS + DSP
Investor: Statutární město Brno, městská část Brno - střed, Dominikánské náměstí 196/1, 602 00 Brno			
Datum:		7/2024	
Číslo archivní(zakázky):		45/20	
Datum expedice/verze:		27.7.2024 / VI	
Formát výkresu:			Paré číslo:
Měřítko:			
Obsah výkresu: Půdorys ZNP - Bourané konstrukce		Číslo výkresu: D.1.1-11	

SPZ DESIGN, s.r.o.
Moravská 359/13
779 00 Olomouc - Holiče
IČ: 278 31 132
telefon: 585 150 411
e-mail: spz.design@seznam.cz
web: www.spzdesign.cz