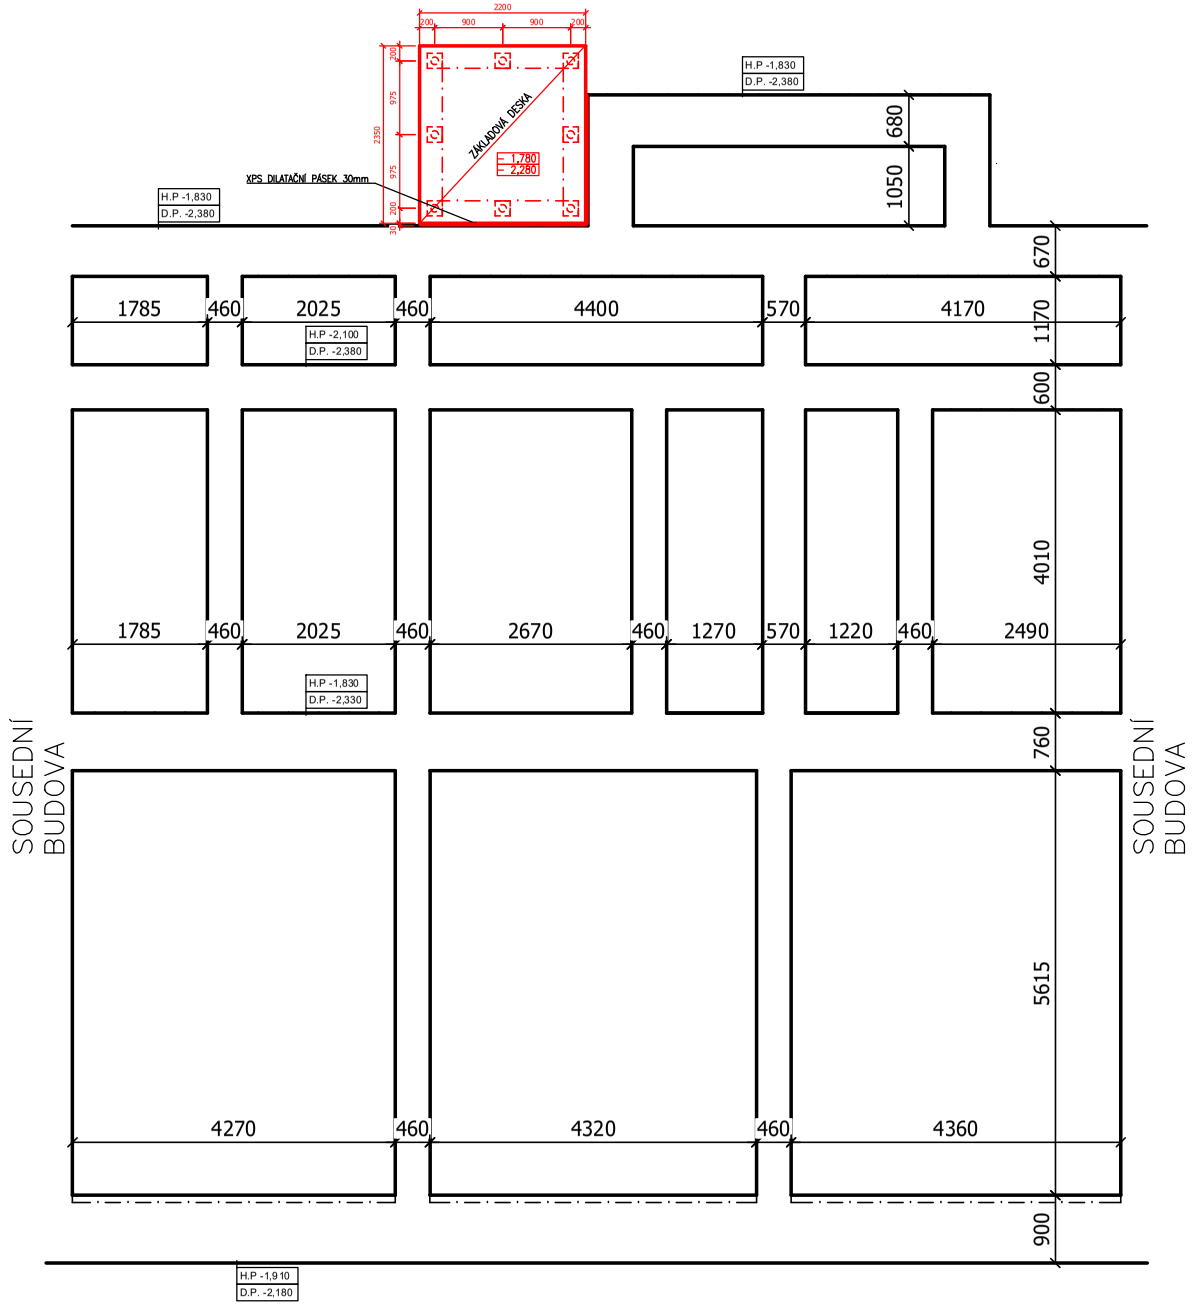

POZN.:

- U OBVODOVÝCH ZÁKLADOVÝCH PASŮ BYLY PROVEDENY SONDY PRO ZJIŠTĚNÍ PŘESNÉ SKLADBY KONSTRUKCÍ
- KÓTOVÁNO V KOORDINAČNÍCH ROZMĚRECH
- HPV SE NACHÁZÍ POD ÚROVNÍ ZÁKLADOVÝCH KONSTRUKCÍ
- PODKLADNÍ BETON C20/25-XC2 BUDE VYZTUŽEN KARI SÍTÍ 150x150x6 mm
- ZALOŽENÍ VÝTAHOVÉ ŠACHTY JE NAVRŽENO DLE PŘEDPOKLÁDANÉ HLOUBKY STÁVAJÍCÍ ZÁKLADOVÉ SPÁRY. NOVÁ ZÁKLADOVÁ SPÁRA VÝTAHOVÉ ŠACHTY BUDE KOPÍROVAT STÁVAJÍCÍ, ABY NEDOŠLO K PŘITÍŽENÍ STÁVAJÍCÍCH ZÁKLADŮ
- PŘED REALIZACÍ BUDOU PŘEMĚŘENY SKUTEČNÉ VÝŠKOVÉ POMĚRY A SKLADBA STÁVAJÍCÍ PODLAHY
- DOCHÁZÍ K VÝZNAMNÉMU PŘETÍŽENÍ ZÁKLADOVÝCH KONSTRUKCÍ - BUDOU ZESÍLENY PODEPŘENÍM MIKROPILOTAMI, NEBO TRYSKOVOU INJEKTÁŽÍ - BUDE ŘEŠENO V NÁSLEDUJÍCÍM STUPNI PD!
- MIKROPILOTY 8KS - PRŮMĚR 89 mm, DÉLKA 9m

S17 **PODLAHA VÝTAHOVÉ ŠACHTY**

- NEPROPUSTNÝ KESONOVÝ HYDROIZOLAČNÍ PLECH	TL. 0,7mm
- BETONOVÁ DESKA C25/30 + KARISÍŤ 100/100/6	TL. 500mm
- PÁS Z SBS MODIFIKOVANÉHO ASFALTU + PENETRAČNÍ EMULZE	TL. 4mm
- PODKLADNÍ BETON C12/15	TL. 100mm
- HUTNĚNÝ ROZNÁŠECÍ ŠTĚRKOPÍSKOVÝ POLŠTÁŘ FR. 0-63	TL. 200mm

Edef,2 = min.30MPa, Edef,2/Edef,1 < 2,5 při 95% zhutnění

- STÁVAJÍCÍ ZEMINA HUTNĚNA NA Edef,2 = min.10MPa, Edef,2/Edef,1 < 2,5 při 95% ZHUTNĚNÍ

Ing. arch. Vladimír Petroš

Digitálně podepsal Ing. arch. Vladimír Petroš
Datum: 2024.08.28 09:58:59 +02'00'

± 0,000 = 201,330 m n. m.

Autorizace projektu:	Ing. Vladimír Petroš	Otisk razítka:
Vedoucí/kontrola projektu	Ing. Petr Zavadil	
Vypracoval:	Ing. Alžběta Jurajdová	
	-	
Kreslil:	Ing. Alžběta Jurajdová	
	-	

SPZ DESIGN, s.r.o.
Moravská 359/13
779 00 Olomouc - Holice
IČ: 278 31 132
telefon: 585 150 411
e-mail: spz.design@seznam.cz
web: www.spzdesign.cz

Kraj: Jihomoravský	Místo: Plynárenská 91/4, 602 00 Brno - Zábrdovice, parc. č. 872
Investor:	Statutární město Brno, městská část Brno - střed, Dominikánské náměstí 196/1, 602 00 Brno

Název stavby:

Plynárenská 4 - rekonstrukce domu

Obsah výkresu: Výkres základů - Nový stav

Účel projektu:	ÚS + DSP
Datum:	7/2024
Číslo archivní(zakázky):	45/20
Datum expedice/verze:	27.7. 2024 / V1
Formát výkresu:	2x A4
Měřítko: 1:100	Paré číslo:
Číslo výkresu: D.1.2-01	