



Řez A - A'

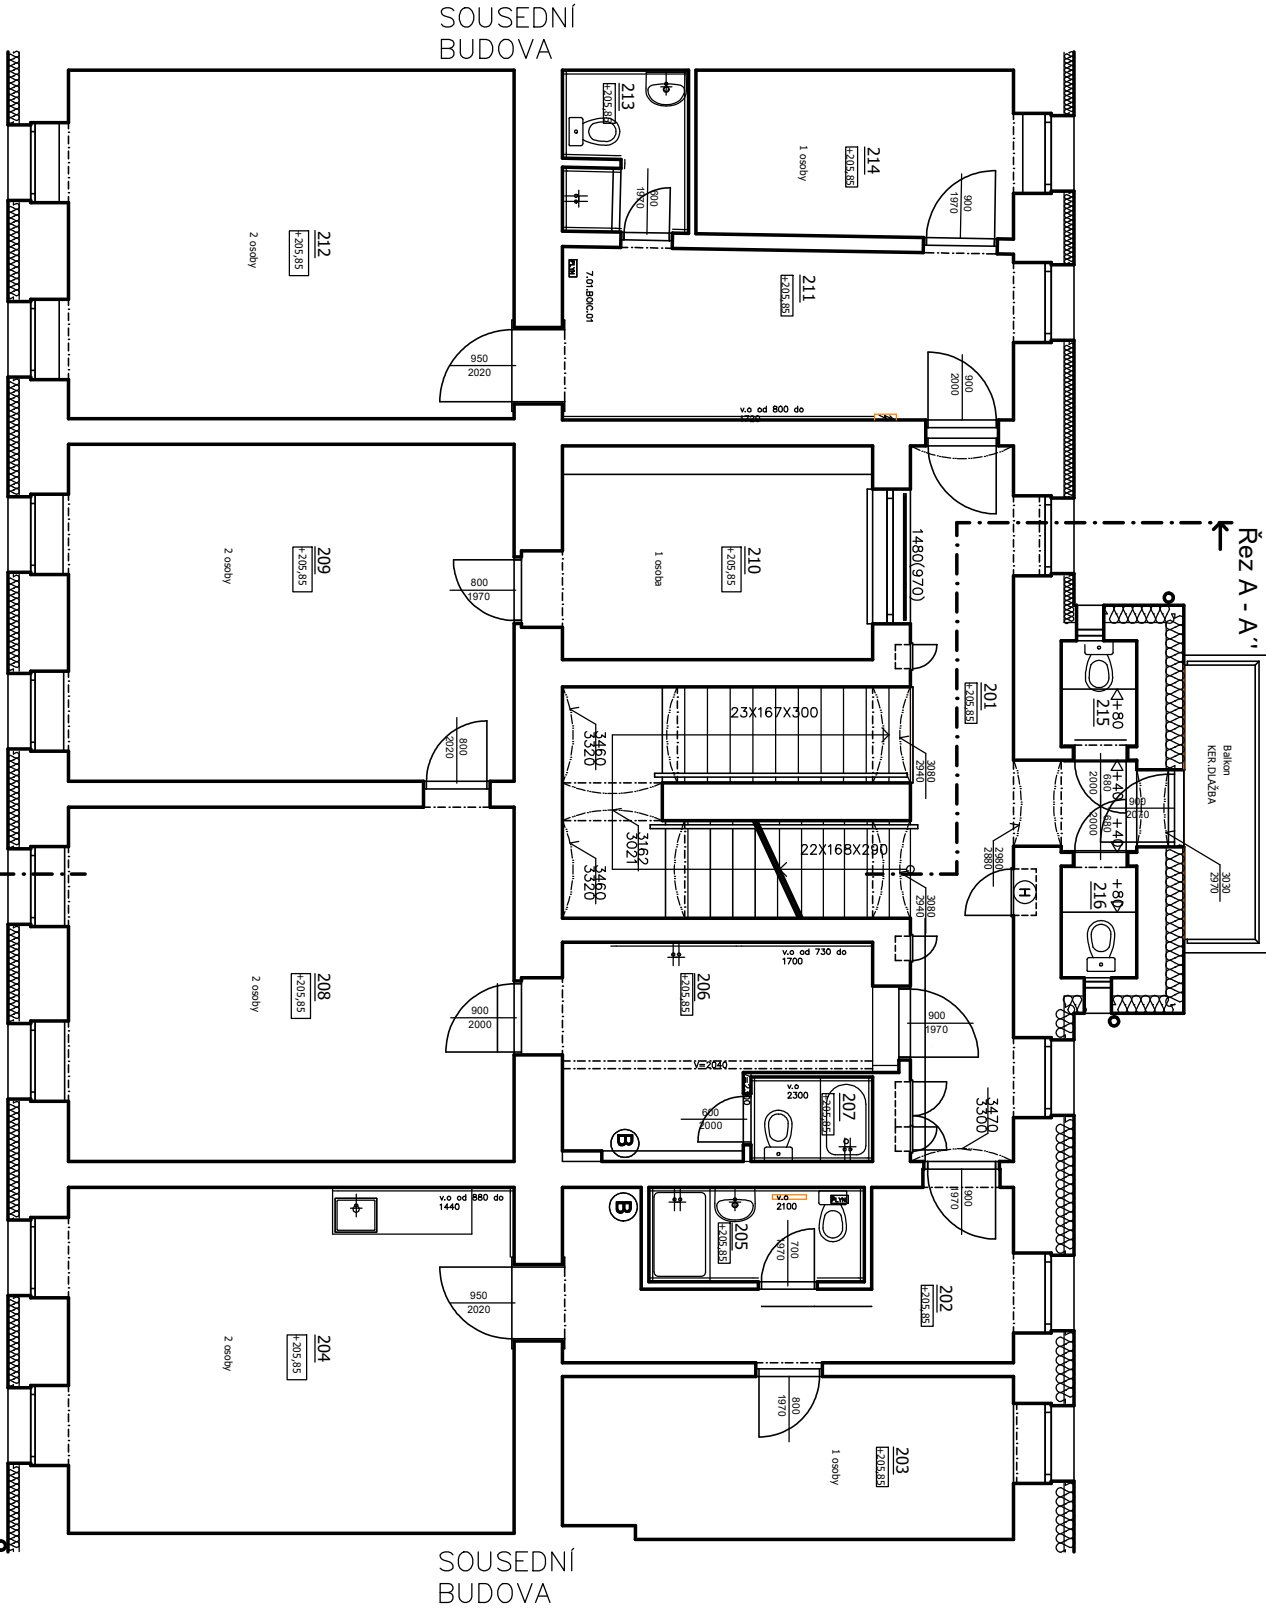

LEGENDA MÍSTNOSTI

OZN.	NÁZEV	PLOCHA (m²)	PORCHOVÁ ÚPRAVA PODLAHY	PORCHOVÁ ÚPRAVA STĚNY	POZN.	S.V. (m)
201	CHODBA BE EPOXYSTEM	27,77	KERAMICKÁ DÍLŽBA	OMITIVA		3,20x3,470
202	ZÁVĚRŇ	9,75	PVC	OMITIVA		3,130
203	POKOJ	12,89	PVC	OMITIVA		3,250
204	OBÝVACÍ POKOJ KUCHYNĚ	26,99	V.L.S.V	OMITIVA		3,250
205	KOUPELNA WC	3,66	KERAMICKÁ DÍLŽBA	OMITIVA, KERAMICKÝ OBKLAD		3,180
206	CHODBA KUCHYNĚ	9,90	PVC	OMITIVA, KERAMICKÝ OBKLAD		3,250
207	KOUPELNA WC	27,65	PLOV PODLAHA	OMITIVA		3,250
208	POKOJ	26,29	PLOV PODLAHA	OMITIVA		3,250
209	POKOJ	11,61	PLOV PODLAHA	OMITIVA		3,250
210	CHODBA KUCHYNĚ	13,41	PVC	OMITIVA, KERAMICKÝ OBKLAD		3,250
212	OBÝVACÍ POKOJ	9,23	KERAMICKÁ DÍLŽBA	OMITIVA		3,250
213	KOUPELNA WC	3,49	PVC	OMITIVA		3,250
214	POKOJ	1,40	BETON	OMITIVA		3,250
215	WC1	1,48	BETON	OMITIVA		3,250
216	WC2	1,48	BETON	OMITIVA		3,250

± 0,000 = 201,330 m n. m.

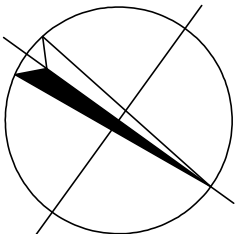

Autorizace projektu:		Ing. Vladimír Petroš		Ověř. rozlika:
Vedoucí/kontrola projektu		Ing. Petr Zavadil		
Výpracovní:		Ing. Alžběta Juračková		
		-		
Kreslil:		Ing. Alžběta Juračková		
Kroj:		Místo: Plynářská 91/4, 602 00 Brno - Zábřovice, parc. č. 872		Účel projektu:
Investor:		Statutární město Brno, městská část Brno - střed, Dominikánské náměstí 196/1, 602 00 Brno		
Název stavby:				
Plynářská 4 - rekonstrukce domu				
Obsah výkresu:				
Půdorys ZNP - Stávající stav				
SPZ DESIGN, s.r.o. Moravská 359/13 779 00 Olomouc - Holice IČ: 278 31 132 telefon: 585 150 411 e-mail: spz.design@seznam.cz web: www.spzdesign.cz				
Účel projektu:		ÚS + DSP		
Datum:		7/2024		
Číslo archivu(čísločíslo):		45/20		
Datum expedice/verze:		27.7. 2024 / V1		
Formát výkresu:				
Měřítko:		Paré číslo:		
Číslo výkresu:		D.1.1-03		

SPZ DESIGN

Moravská 359/13
779 00 Olomouc - Holice
IČ: 278 31 132
telefon: 585 150 411
e-mail: spz.design@seznam.cz
web: www.spzdesign.cz