



LEGENDA MÍSTNOSTI				
DZN.	NÁZEV	PLOCHA (m²)	POVRCHOVÁ ÚPRAVA PODLAHY	POVRCHOVÁ ÚPRAVA STĚN
001	CHODBA AÍ SCHODIŠTĚM	23,21	BETON	OMÍTKA
002	SKLAD 1	9,98	BETON	OMÍTKA
003	SKLAD 2	24,92	BETON	OMÍTKA
004	SKLAD 3	24,69	BETON	OMÍTKA
005	SKLAD 4	24,40	BETON	OMÍTKA
006	SKLAD 5	10,71	BETON	OMÍTKA
007	SKLAD 6	23,40	BETON	OMÍTKA
008	SKLAD 7	3,58	BETON	OMÍTKA

- LEGENDA BAREVNĚHO ZNAČENÍ:
- STAVĚNÍ KONSTRUKCE
 - BOURANÉ KONSTRUKCE

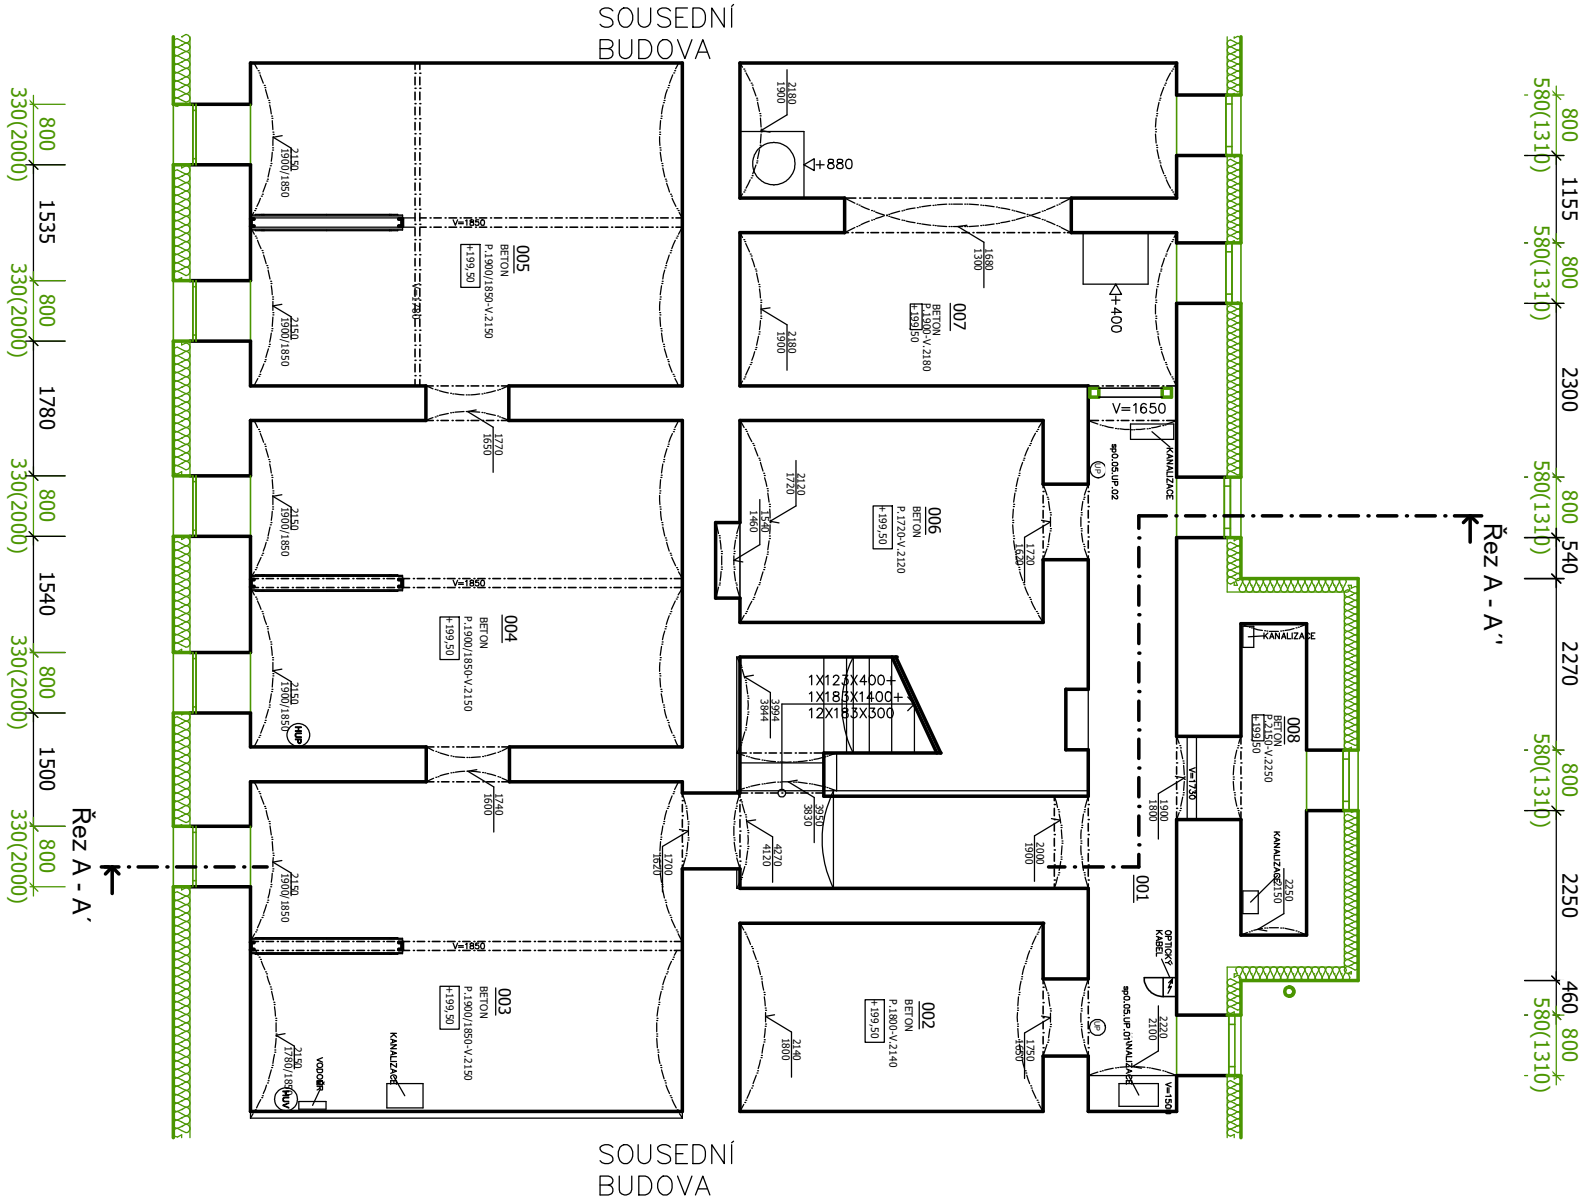

± 0,000 = 201,330 m n. m.

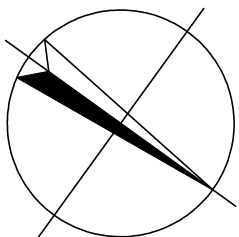

Autorizace projektu:		Ing. Vladimír Petroš		Ověřil rozlika:
Vedoucí/kontrola projektu		Ing. Petr Zavadil		
Vypracoval:		Ing. Alžběta Jurajdová		
		-		
Kreslil:		Ing. Alžběta Jurajdová		
		-		Účel projektu:
Kroj:		Jihomoravský		
		Místo: Plynárenská 91/4, 602 00 Brno - Zábřdovice, parc. č. 872		
Investor:		Statutární město Brno, městská část Brno - střed, Dominikánské náměstí 196/1, 602 00 Brno		
Název stavby:				
<div>Plynárenská 4 - rekonstrukce domu</div>				
Obsah výkresu:		Půdorys 1PP - Bourané konstrukce		

<div>SPZ DESIGN</div> <div>SPZ DESIGN, s.r.o.</div> <div>Moravská 359/13</div> <div>779 00 Olomouc - Holice</div> <div>IČ: 278 31 132</div> <div>telefon: 585 150 411</div> <div>e-mail: spz.design@seznam.cz</div> <div>web: www.spzdesign.cz</div>	Účel projektu:	Ús + DSP	
	Datum:		7/2024
	Číslo archivu(č.znak(sy)):		45/20
	Datum expedice/verze:		27.7. 2024 / V1
Formát výkresu:	2 X A4		
Měřítko:	1:100		
Číslo výkresu:	D.1.1-09		