POZN: PROJEKT JE POUZE V ROZSAHU PRO STAVEBNI RIZENI
PRESNE DIMENZOVANI ROZVODU, SPECIFIKACE MATERIALU A TECHNOLOGIE BUDE UPRESNENA V PROVADECIM PROJEKTU

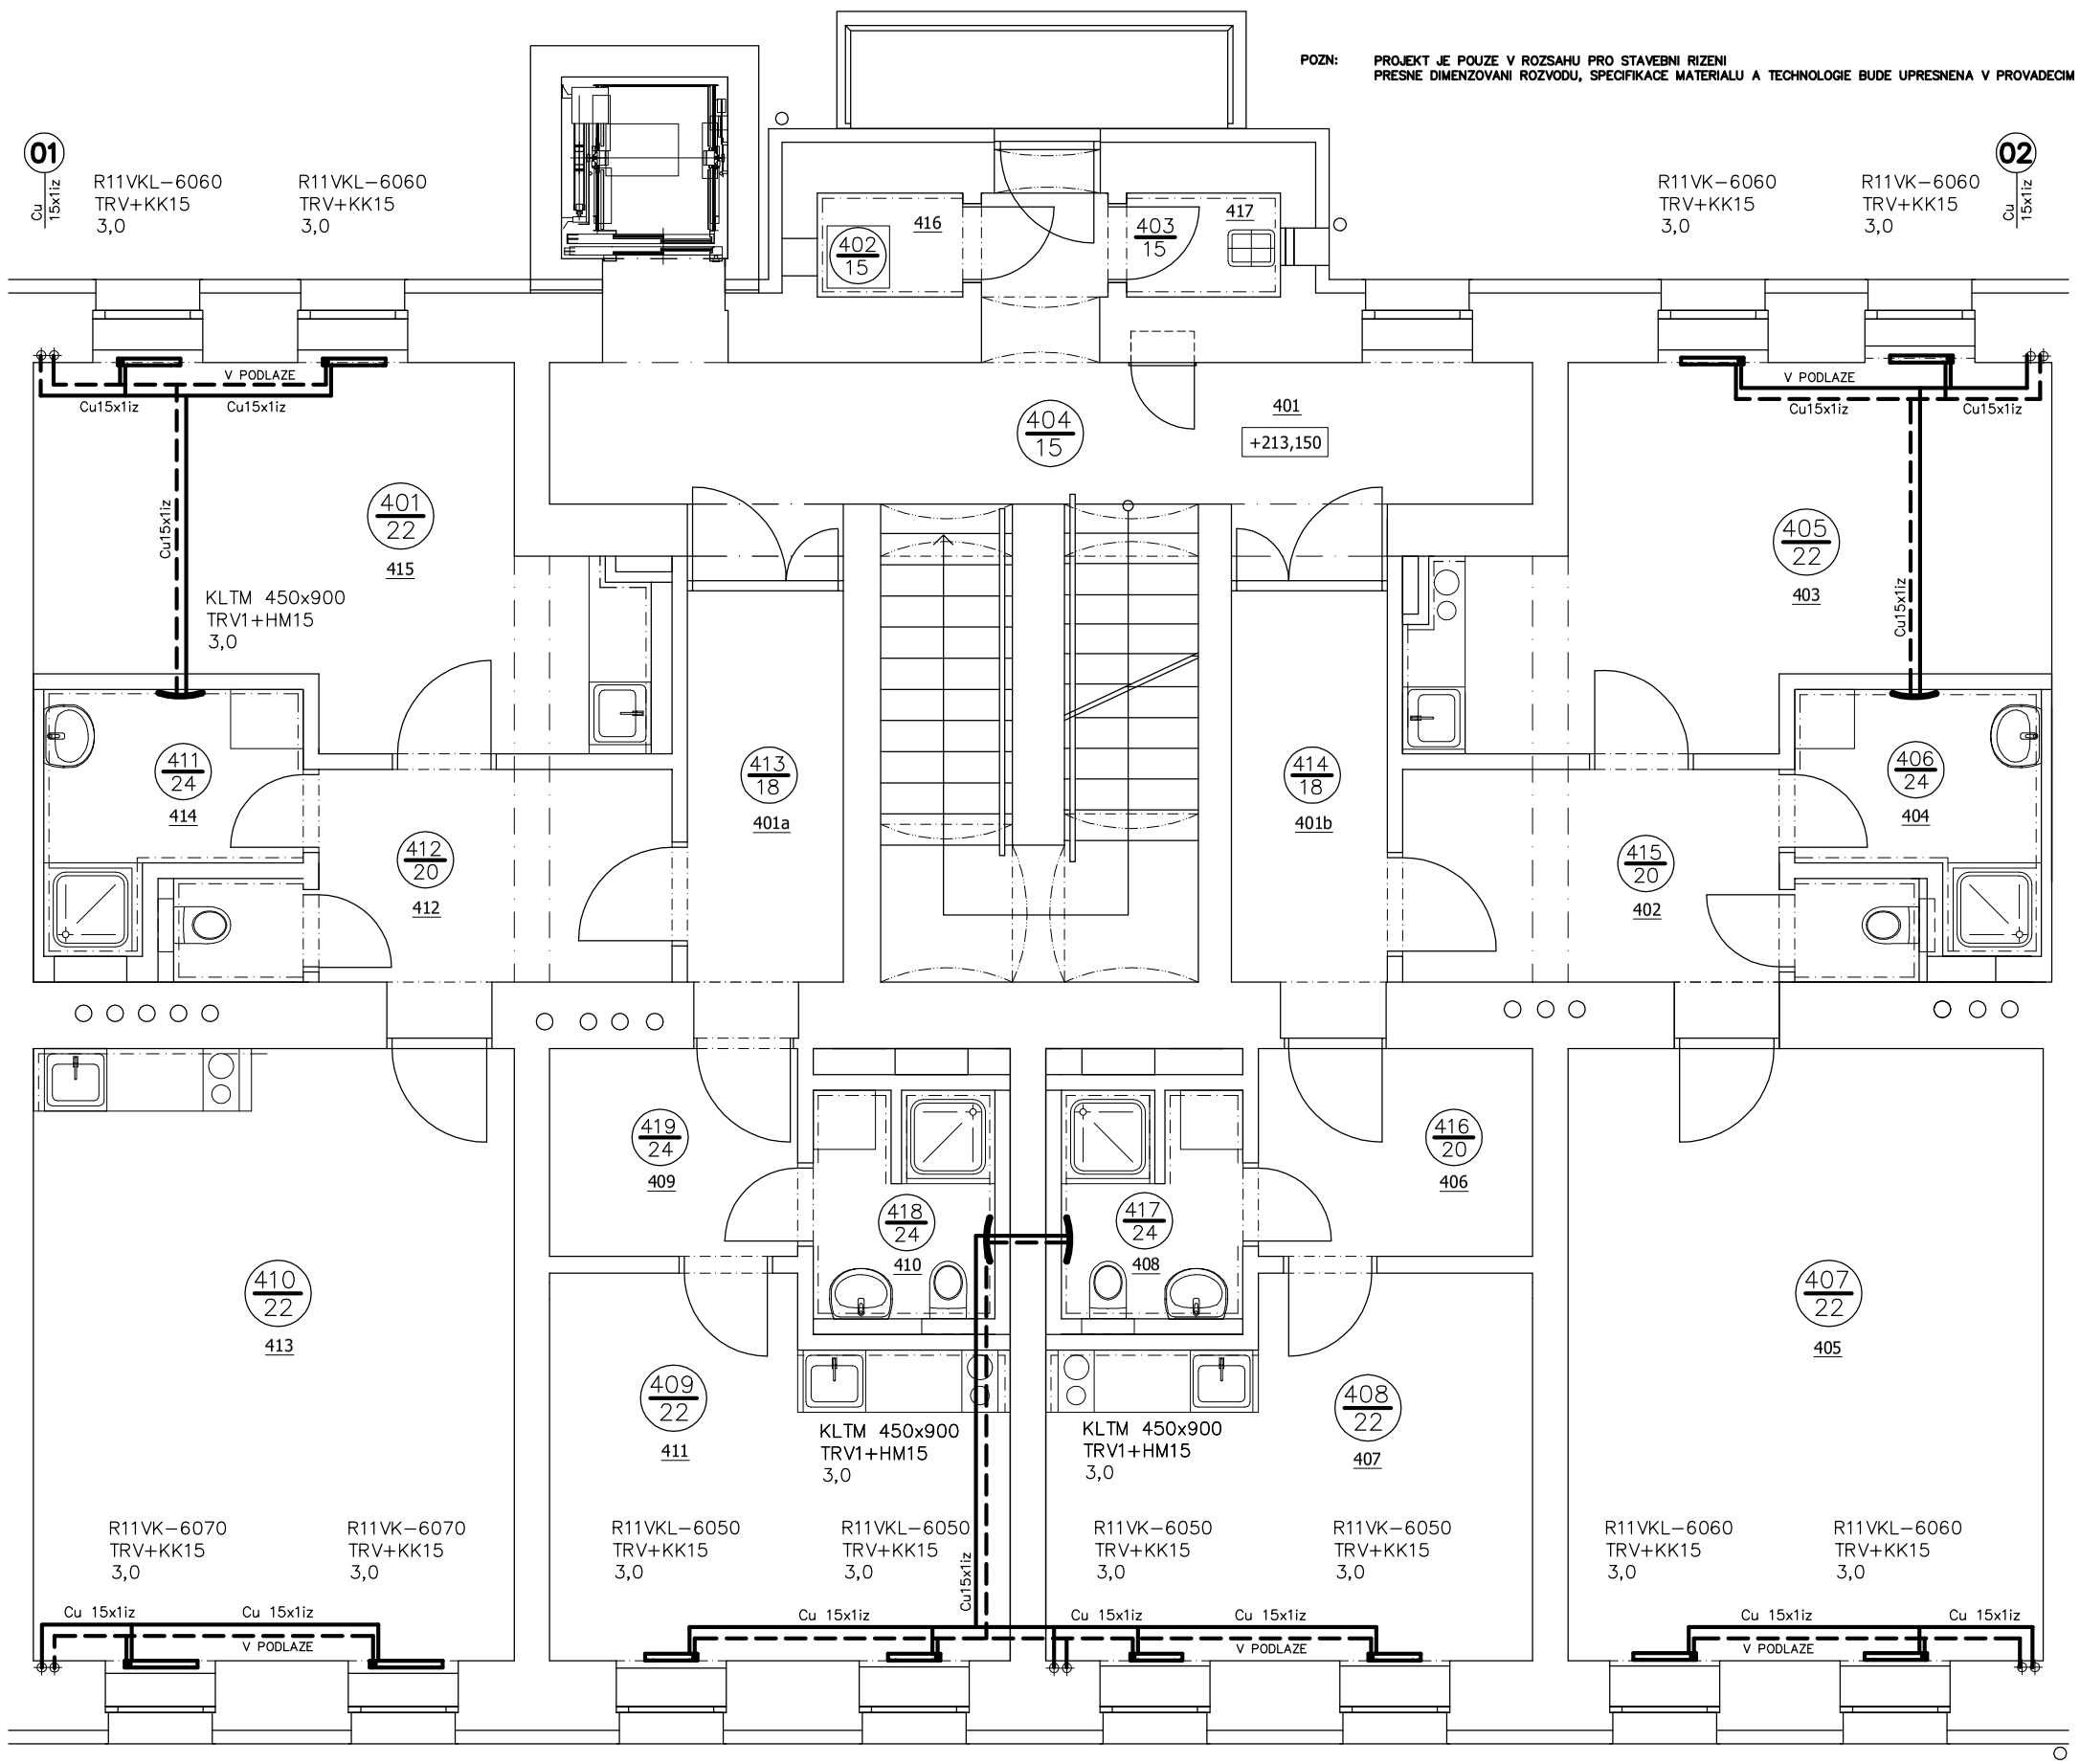

LEGENDA MÍSTNOSTÍ:

OZN.	NÁZEV	PLOCHA (m^2)
401	CHODBA SE SCHODIŠTĚM	27,95
401a	CHODBA	5,66
401b	CHODBA	5,66
402	ZÁDVEŘÍ	7,25
403	OBYTNÁ MÍSTNOST	20,73
404	KOUPELNA, WC	4,33
405	OBYTNÁ MÍSTNOST	27,00
406	ZÁDVEŘÍ	5,94
407	OBYTNÁ MÍSTNOST	16,32
408	KOUPELNA	3,50
409	ZÁDVEŘÍ	5,38
410	KOUPELNA	3,50
411	OBYTNÁ MÍSTNOST	15,45
412	ZÁDVEŘÍ	7,00
413	OBYTNÁ MÍSTNOST	27,29
414	KOUPELNA, WC	4,20
415	OBYTNÁ MÍSTNOST	20,55
416	PRAČKA + SUŠIČKA	1,40
417	ÚKLIDOVÁ MÍSTNOST	1,48

Ing. JAROSLAV GALÁŠ – Autorizovaný technik pro techniku prostředí staveb, specializace vytápění a vzduchotechnika – ČKAIT - 1200642

Digitálně podepsal Ing. Jaroslav Galáš
Datum: 2024.08.02 09:08:10 +02'00'

Cu 15x1iz — PRIVODNI POTRUBI TOPNE VODY 60 C
— — ZPETNE POTRUBI TOPNE VODY 45 C

R11VK	OTOPNA TELESA–OCELOVE DESKOVE RADIATORY KORADO RADIK VENTIL KOMPAKT INTEGROVANY VENTIL, PRAVE SPODNI NAPOJENI, NASTENNY DRZAK
R11VKL	OTOPNA TELESA–OCELOVE DESKOVE RADIATORY KORADO RADIK VENTIL KOMPAKT INTEGROVANY VENTIL, LEVE SPODNI NAPOJENI, NASTENNY DRZAK
KK	DVOJITE RAD.UZAVIRATELNE PRIME SROUBENI HEIMEIER VEKOLUX 1/2", DVOUTRUBKOVA SOUSTAVA + SVORKOVE SROUBENI G3/4", EUROKONUS, PRO TRUBKU Cu15, c.0530–50.000
TRV	INTEGROVANY PRIMY RADIATOROVY VENTIL HEIMEIER TELESA KORADO RADIK VK + TERMOSTATICKA KAPALINOVA HLAVICE HEIMEIER K, c.6000–00.600, M30x1,5
KLTM TRV1+HM	KOUPELNOVA TRUBKOVA OTOPNA TELESA KORADO KORALUX LINEAR M, STREDOVE NAPOJENI RADIATOROVY TERMOSTATICKY VENTIL KORADO HM, ROHOVY, STREDOVE NAPOJENI + TERMOSTATICKA KAPALINOVA KORADO HM

Cu 18x1iz — 04

0–8 NASTAVENI PREDREGULACNI CLONY RAD.VENTILU HEIMEIER
ROZVOD PRO OTOPNA TELESA JE Z MEDENEHO POTRUBI SUPERSAN T
SPOJE POTRUBI DIFUZNIM PAJENIM STRIBRNOU PAJKOU A MEDENYMI FITINKY
HLAVNI POTRUBNI ROZVODY JSOU VEDENY VE REKONSTRUOVANYCH PODLAHACH PODLAZI
TELESA NAPOJOVANE Z PODLAHY NAPOJIT PRES ROHOVE SROUBENI ZE ZDI

201/22 — CISLO MISTNOSTI / TEPLOTA V MISTNOSTI

SPZ DESIGN, s.r.o.
Moravská 359/13
779 00 Olomouc - Holice
IČ: 278 31 132
telefon: 585 150 411
e-mail: spz.design@seznam.cz
web: www.spzdesign.cz

Účel projektu:	ÚS + DSP
Datum:	7/2024
Číslo archivní(zakázky):	45/20
Datum expedice/verze:	27.7.2024 /V1
Formát výkresu:	
Měřítko:	1:70
Poré číslo:	
Číslo výkresu:	D1.4c-06

Otisk razítka:

Autorizace projektu:	Ing. Vladimír Petroš
Vedoucí/kontrola projektu	Ing. Petr Zavadil
Vypracoval:	Ing. Jaroslav Galáš
	ČKAIT: 1200642
Kreslil:	Ing. Jaroslav Galáš
	-

Kraj: Jihomoravský
Místo: Plynárenská 91/4, 602 00 Brno - Zábrdovice, parc. č. 872
Investor: Statutární město Brno, městská část Brno - střed, Dominikánské náměstí 196/1, 602 00 Brno
Název stavby: **Plynárenská 4, Brno rekonstrukce domu**
Obsah výkresu: **Půdorys 4.NP**