
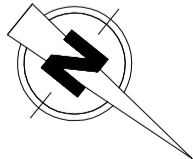


POZN: PROJEKT JE POUZÍ V ROZSAHU PRO STAVEBNÍ ŘÍZENÍ  
PŘESNÉ DIMENZOVÁNÍ ROZVODU, SPECIFIKACE MATERIÁLŮ A TECHNOLOGIE BUDE UPŘESNĚNA V PROVADEČNÍM PROJEKTU

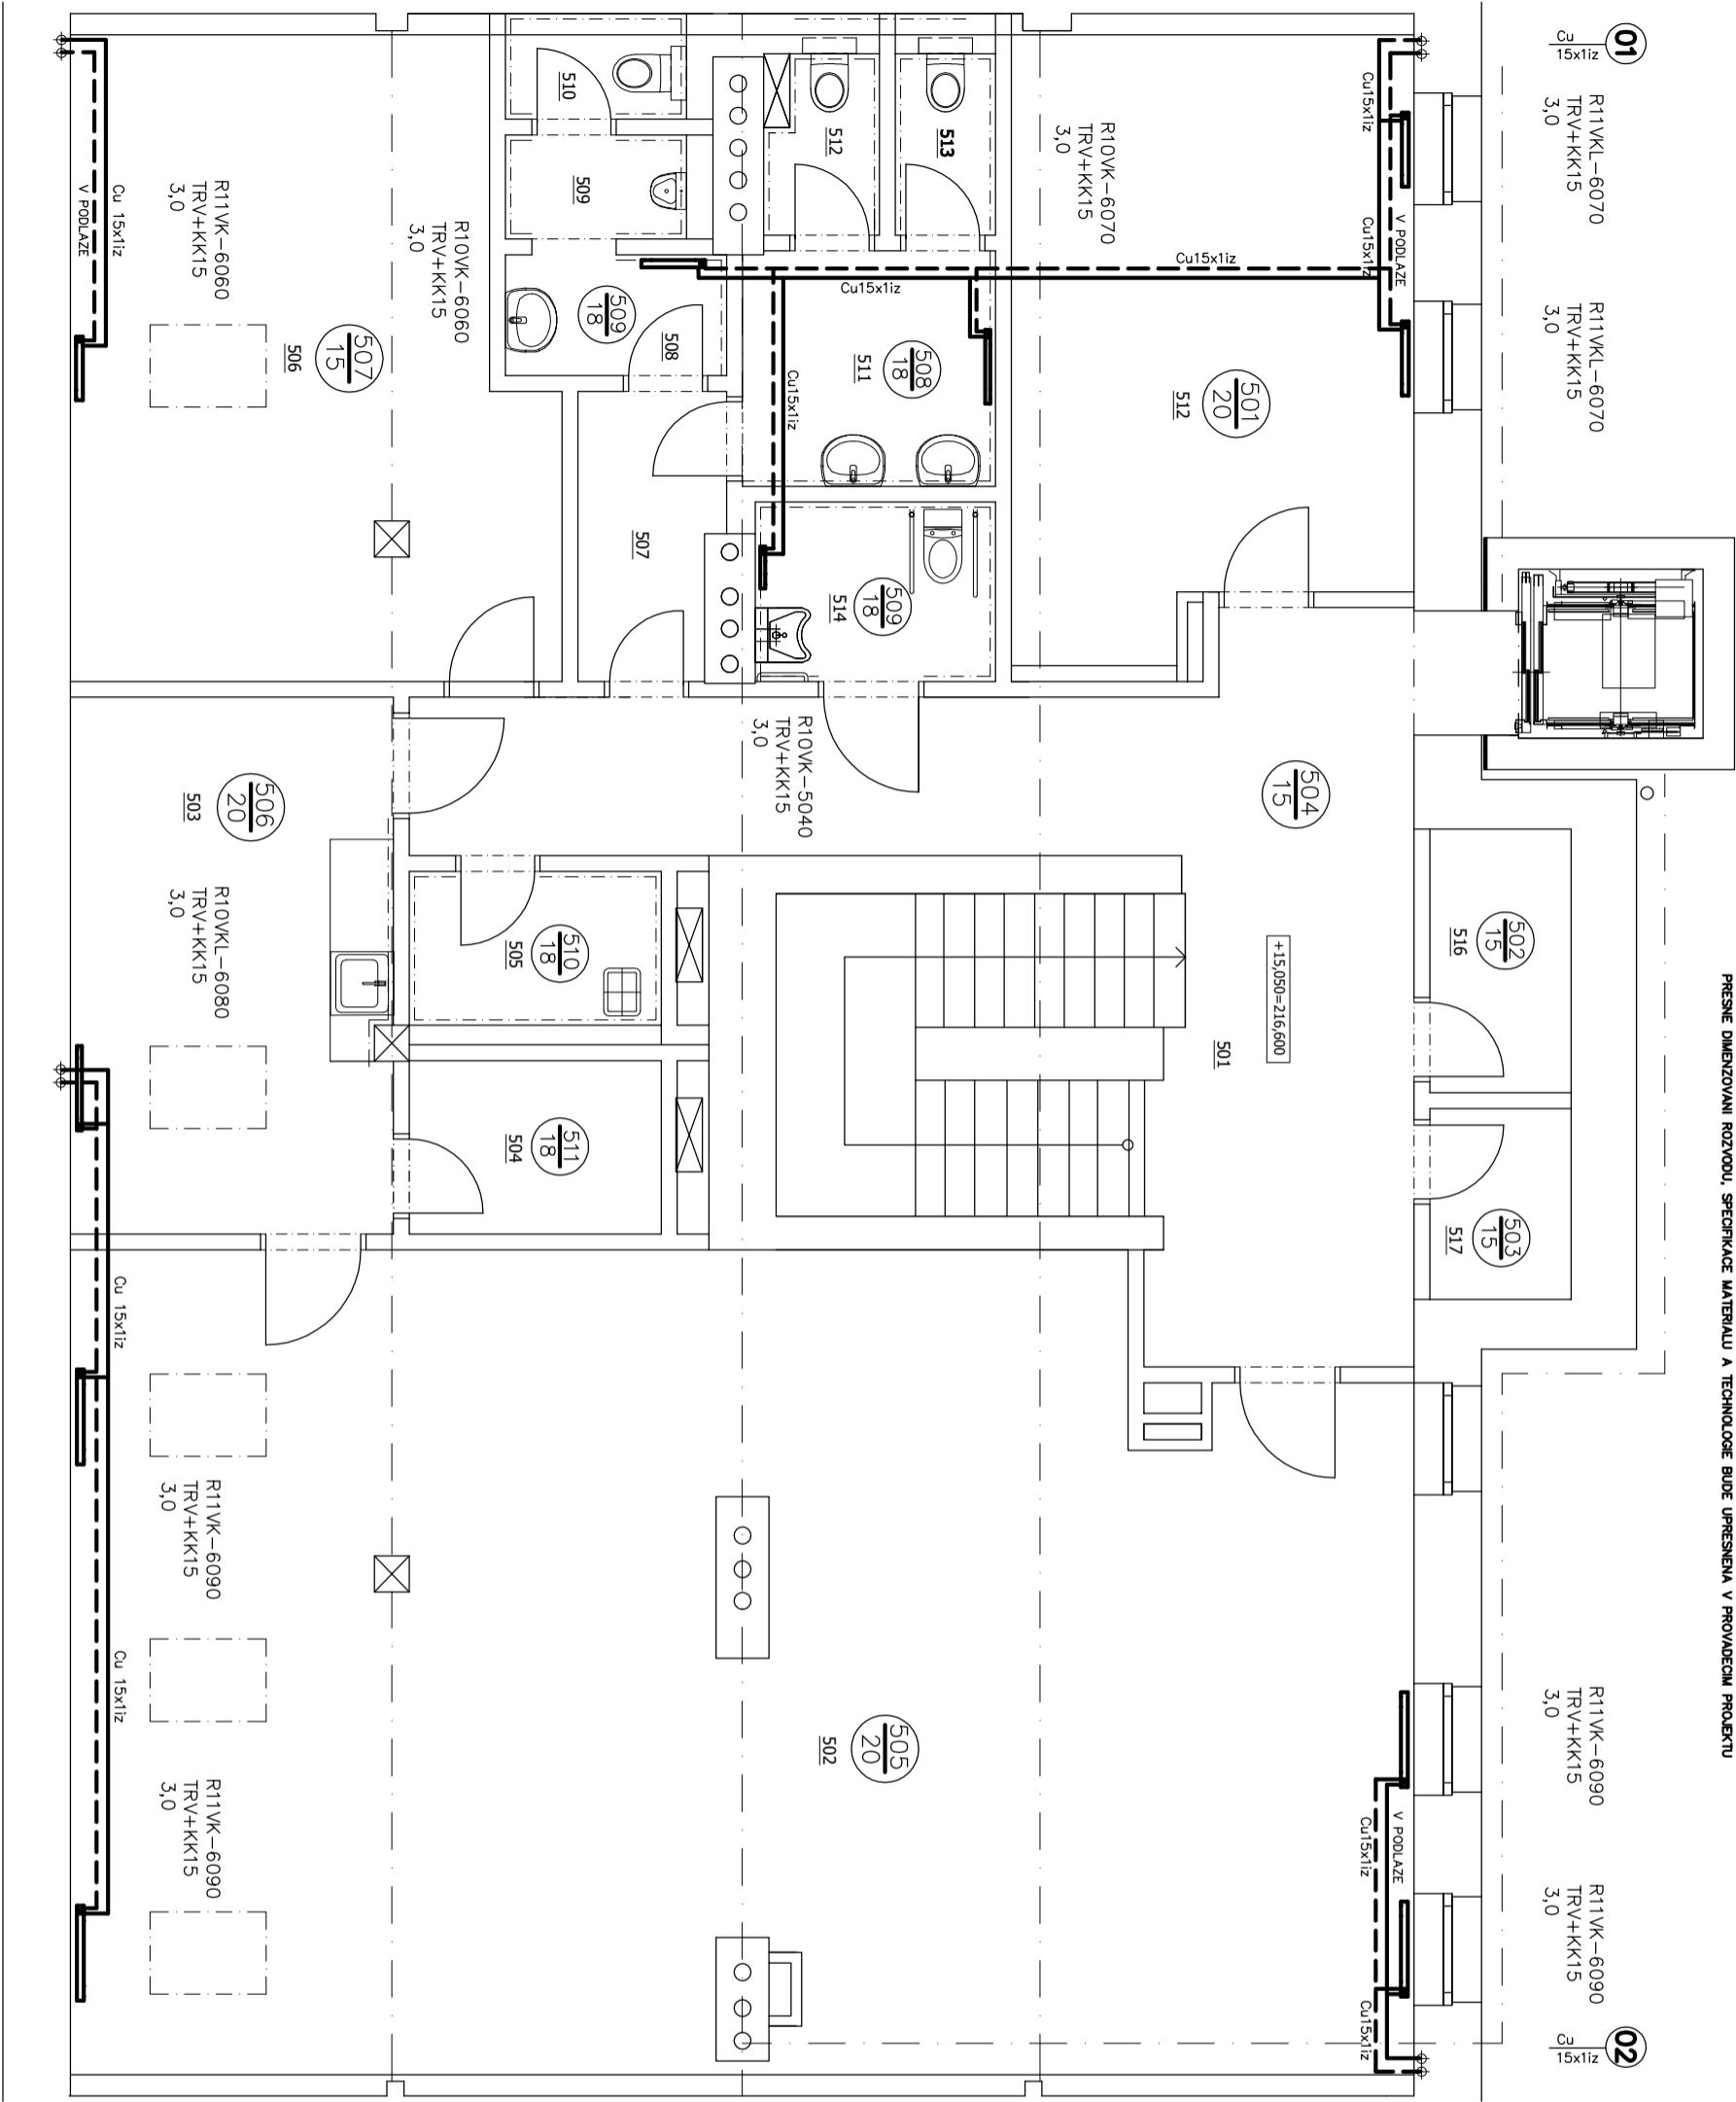

LEGENDA MÍSTNOSTÍ:	
ČÍSLO	NÁZEV
001	CHODBA SE SCHODIŠTĚM
002	SPOLČEŇSKÁ MÍSTNOST
003	KUCHYŇKA
004	SKLAD LŮŽKOVIN
005	UKLIDOVÁ MÍSTNOST
006	CHODBA
007	WC MUŽI - PŘEDSÍŇ
008	WC MUŽI - PŘEDSÍŇ
009	WC MUŽI - PŘEDSÍŇ
010	WC MUŽI - PŘEDSÍŇ
011	WC ŽENY - PŘEDSÍŇ
012	WC ŽENY
013	WC ŽENY
014	WC ŽENY
015	KANCELÁŘ SOC. PRACOVNÍKA
016	UPIS VÝTAHU
017	SKLAD FIVE BATERIE

Autorizace projektu:		Ing. Vladimír Petroš	Otisk razítka:	<div><div>SPZ DESIGN</div><div>SPZ DESIGN, s.r.o. Moravská 359/13 779 00 Olomouc - Holice IČ: 278 31 132 telefon: 585 150 411 e-mail: spz.design@seznam.cz web: www.spzdesign.cz</div></div>
Vedoucí/kontrola projektu		Ing. Petr Zavadil		
Vypracoval:		Ing. Jaroslav Galáš		
		ČKAIT: 1200642		
Kreslil:		Ing. Jaroslav Galáš		
		-	Účel projektu:	ÚS + DSP
Kraj:	Jihomoravský	Místo: Plynářská 91/4, 602 00 Brno - Zábřovice, parc. č. 872	Datum:	7/2024
Investor: Statutární město Brno, městská část Brno - střed, Dominikánské náměstí 196/1, 602 00 Brno			Číslo archivní(zakázky):	45/20
Název stavby:			Datum expedice/verze:	27.7.2024 /V1
<div>Plynářská 4, Brno rekonstrukce domu</div>			Formát výkresu:	
			Měřítko:	1:70
Obsah výkresu:			Číslo výkresu:	D1.4c-07
<div>Půdorys 5.NP</div>			Paré číslo:	