POZN: PROJEKT JE POUZE V ROZSAHU PRO STAVEBNI RIZENI
PRESNE DIMENZOVANI ROZVODU, SPECIFIKACE MATERIALU A TECHNOLOGIE BUDE UPRESNENA V PROVADECIM PROJEKTU

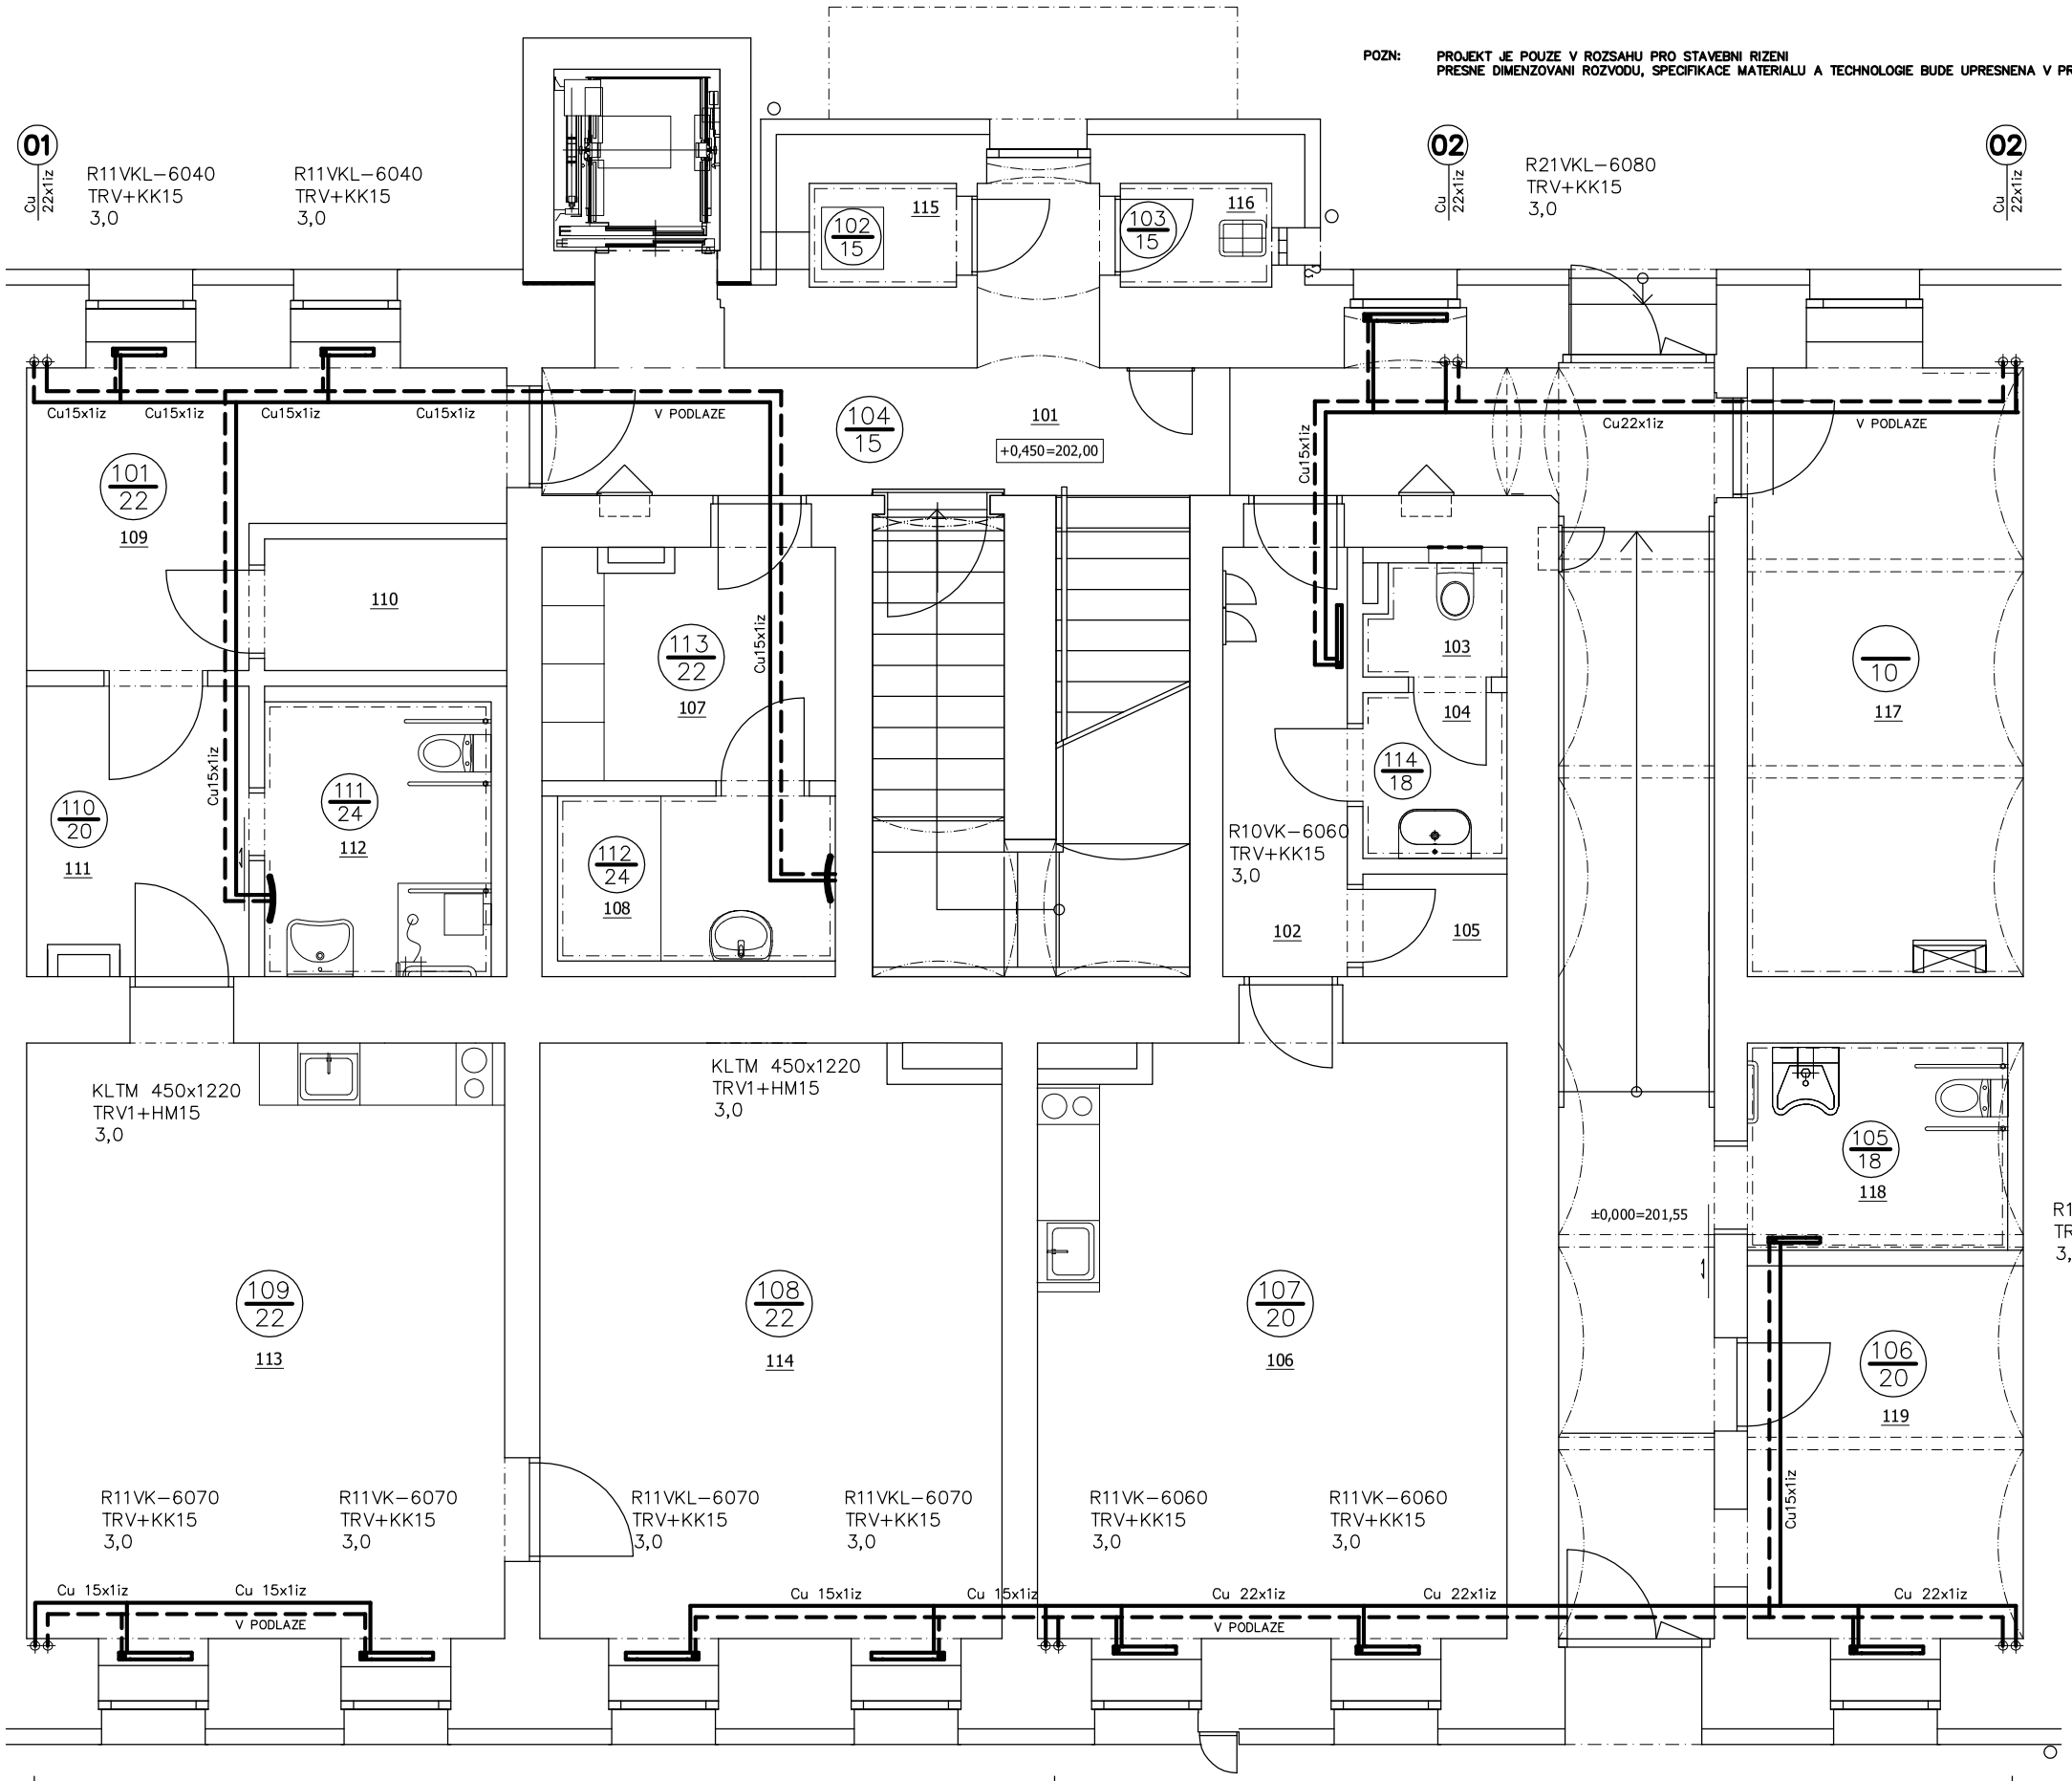

LEGENDA MÍSTNOSTÍ:

OZN.	NÁZEV	PLOCHA (m²)
101	VSTUPNÍ CHODBA SE SCHODIŠTĚM	32,55
102	CHODBA	4,97
103	TOALETA ZAMĚSTNANCI	1,53
104	PŘEDSÍŇ - TOALETA ZAMĚSTNANCI	2,22
105	SKLAD	1,38
106	RECEPCE + DENNÍ MÍSTNOST PRO ZAMĚSTNANCE	25,84
107	ŠATNA ZAMĚSTNANCI	6,37
108	SPRCHA ZAMĚSTNANCI	4,24
109	ZÁDVEŘÍ	9,99
110	SKLAD	2,97
111	CHODBA	6,01
112	KOUPELNA + TOALETA	5,79
113	OBÝVACÍ POKOJ + KUCHYŇ	26,48
114	LOŽNICE	25,62
115	PRAČKA + SUŠIČKA	1,42
116	ÚKLIDOVÁ MÍSTNOST	1,46
117	SKLAD POPELNIC	15,39
118	BEZBARIÉROVÁ TOALETA	5,02
119	VRÁTNICE	9,58

Digitálně podepsal
Ing. Jaroslav Galáš
Datum: 2024.08.02
09:10:30 +02'00'

PRIVODNI POTRUBI TOPNE VODY 60 C
ZPETNE POTRUBI TOPNE VODY 45 C
R11VK — OTOPNA TELESA–OCELOVE DESKOVE RADIATORY KORADO RADIK VENTIL KOMPAKT INTEGROVANY VENTIL, PRAVE SPODNI NAPOJENI, NASTENNY DRZAK
R11VKL — OTOPNA TELESA–OCELOVE DESKOVE RADIATORY KORADO RADIK VENTIL KOMPAKT INTEGROVANY VENTIL, LEVE SPODNI NAPOJENI, NASTENNY DRZAK
KK — DVOJITE RAD.UZAVIRATELNE PRIME SROUBENI HEIMEIER VEKOLUX 1/2", DVOUTRUBKOVA SOUSTAVA + SVORKOVE SROUBENI G3/4", EUROKONUS, PRO TRUBKU Cu15, c.0530–50.000
TRV — INTEGROVANY PRIMY RADIATOROVY VENTIL HEIMEIER TELESA KORADO RADIK VK + TERMOSTATICKA KAPALINOVA HLAVICE HEIMEIER K, c.6000–00.600, M30x1,5
KLTM TRV1+HM — KOUPELNOVA TRUBKOVA OTOPNA TELESA KORADO KORALUX LINEAR M, STREDOVE NAPOJENI RADIATOROVY TERMOSTATICKY VENTIL KORADO HM, ROHOVY, STREDOVE NAPOJENI + TERMOSTATICKA KAPALINOVA KORADO HM

0–8 NASTAVENI PREDREGULACNI CLONY RAD.VENTILU HEIMEIER
ROZVOD PRO OTOPNA TELESA JE Z MEDENEHO POTRUBI SUPERSAN T
SPOJE POTRUBI DIFUZNIM PAJENIM STRIBRNOU PAJKOU A MEDENYMI FITINKY
HLAVNI POTRUBNI ROZVODY JSOU VEDENY VE REKONSTRUOVANYCH PODLAHACH PODLAZI
TELESA NAPOJOVANE Z PODLAHY NAPOJIT PRES ROHOVE SROUBENI ZE ZDI
101 / 20 — CISLO MISTNOSTI / TEPLOTA V MISTNOSTI

SPZ DESIGN, s.r.o.
Moravská 359/13
779 00 Olomouc - Holice
IČ: 278 31 132
telefon: 585 150 411
e-mail: spz.design@seznam.cz
web: www.spzdesign.cz

Účel projektu:	ÚS + DSP
Datum:	7/2024
Číslo archivní(zakázky):	45/20
Datum expedice/verze:	27.7.2024 /V1
Formát výkresu:	
Měřítko:	1:70
Pare číslo:	
Číslo výkresu:	D1.4c-03

Autorizace projektu:	Ing. Vladimír Petroš
Vedoucí/kontrola projektu	Ing. Petr Zavadil
Vypracoval:	Ing. Jaroslav Galáš
	ČKAIT: 1200642
Kreslil:	Ing. Jaroslav Galáš
	-
Otisk razítka:	
Kraj:	Jihomoravský
Místo:	Plynárenská 91/4, 602 00 Brno - Zábrdovice, parc. č. 872
Investor:	Statutární město Brno, městská část Brno - střed, Dominikánské náměstí 196/1, 602 00 Brno
Název stavby:	**Plynárenská 4, Brno rekonstrukce domu**
Obsah výkresu:	**Půdorys 1.NP**