


SOUSEDNÍ BUDOVA

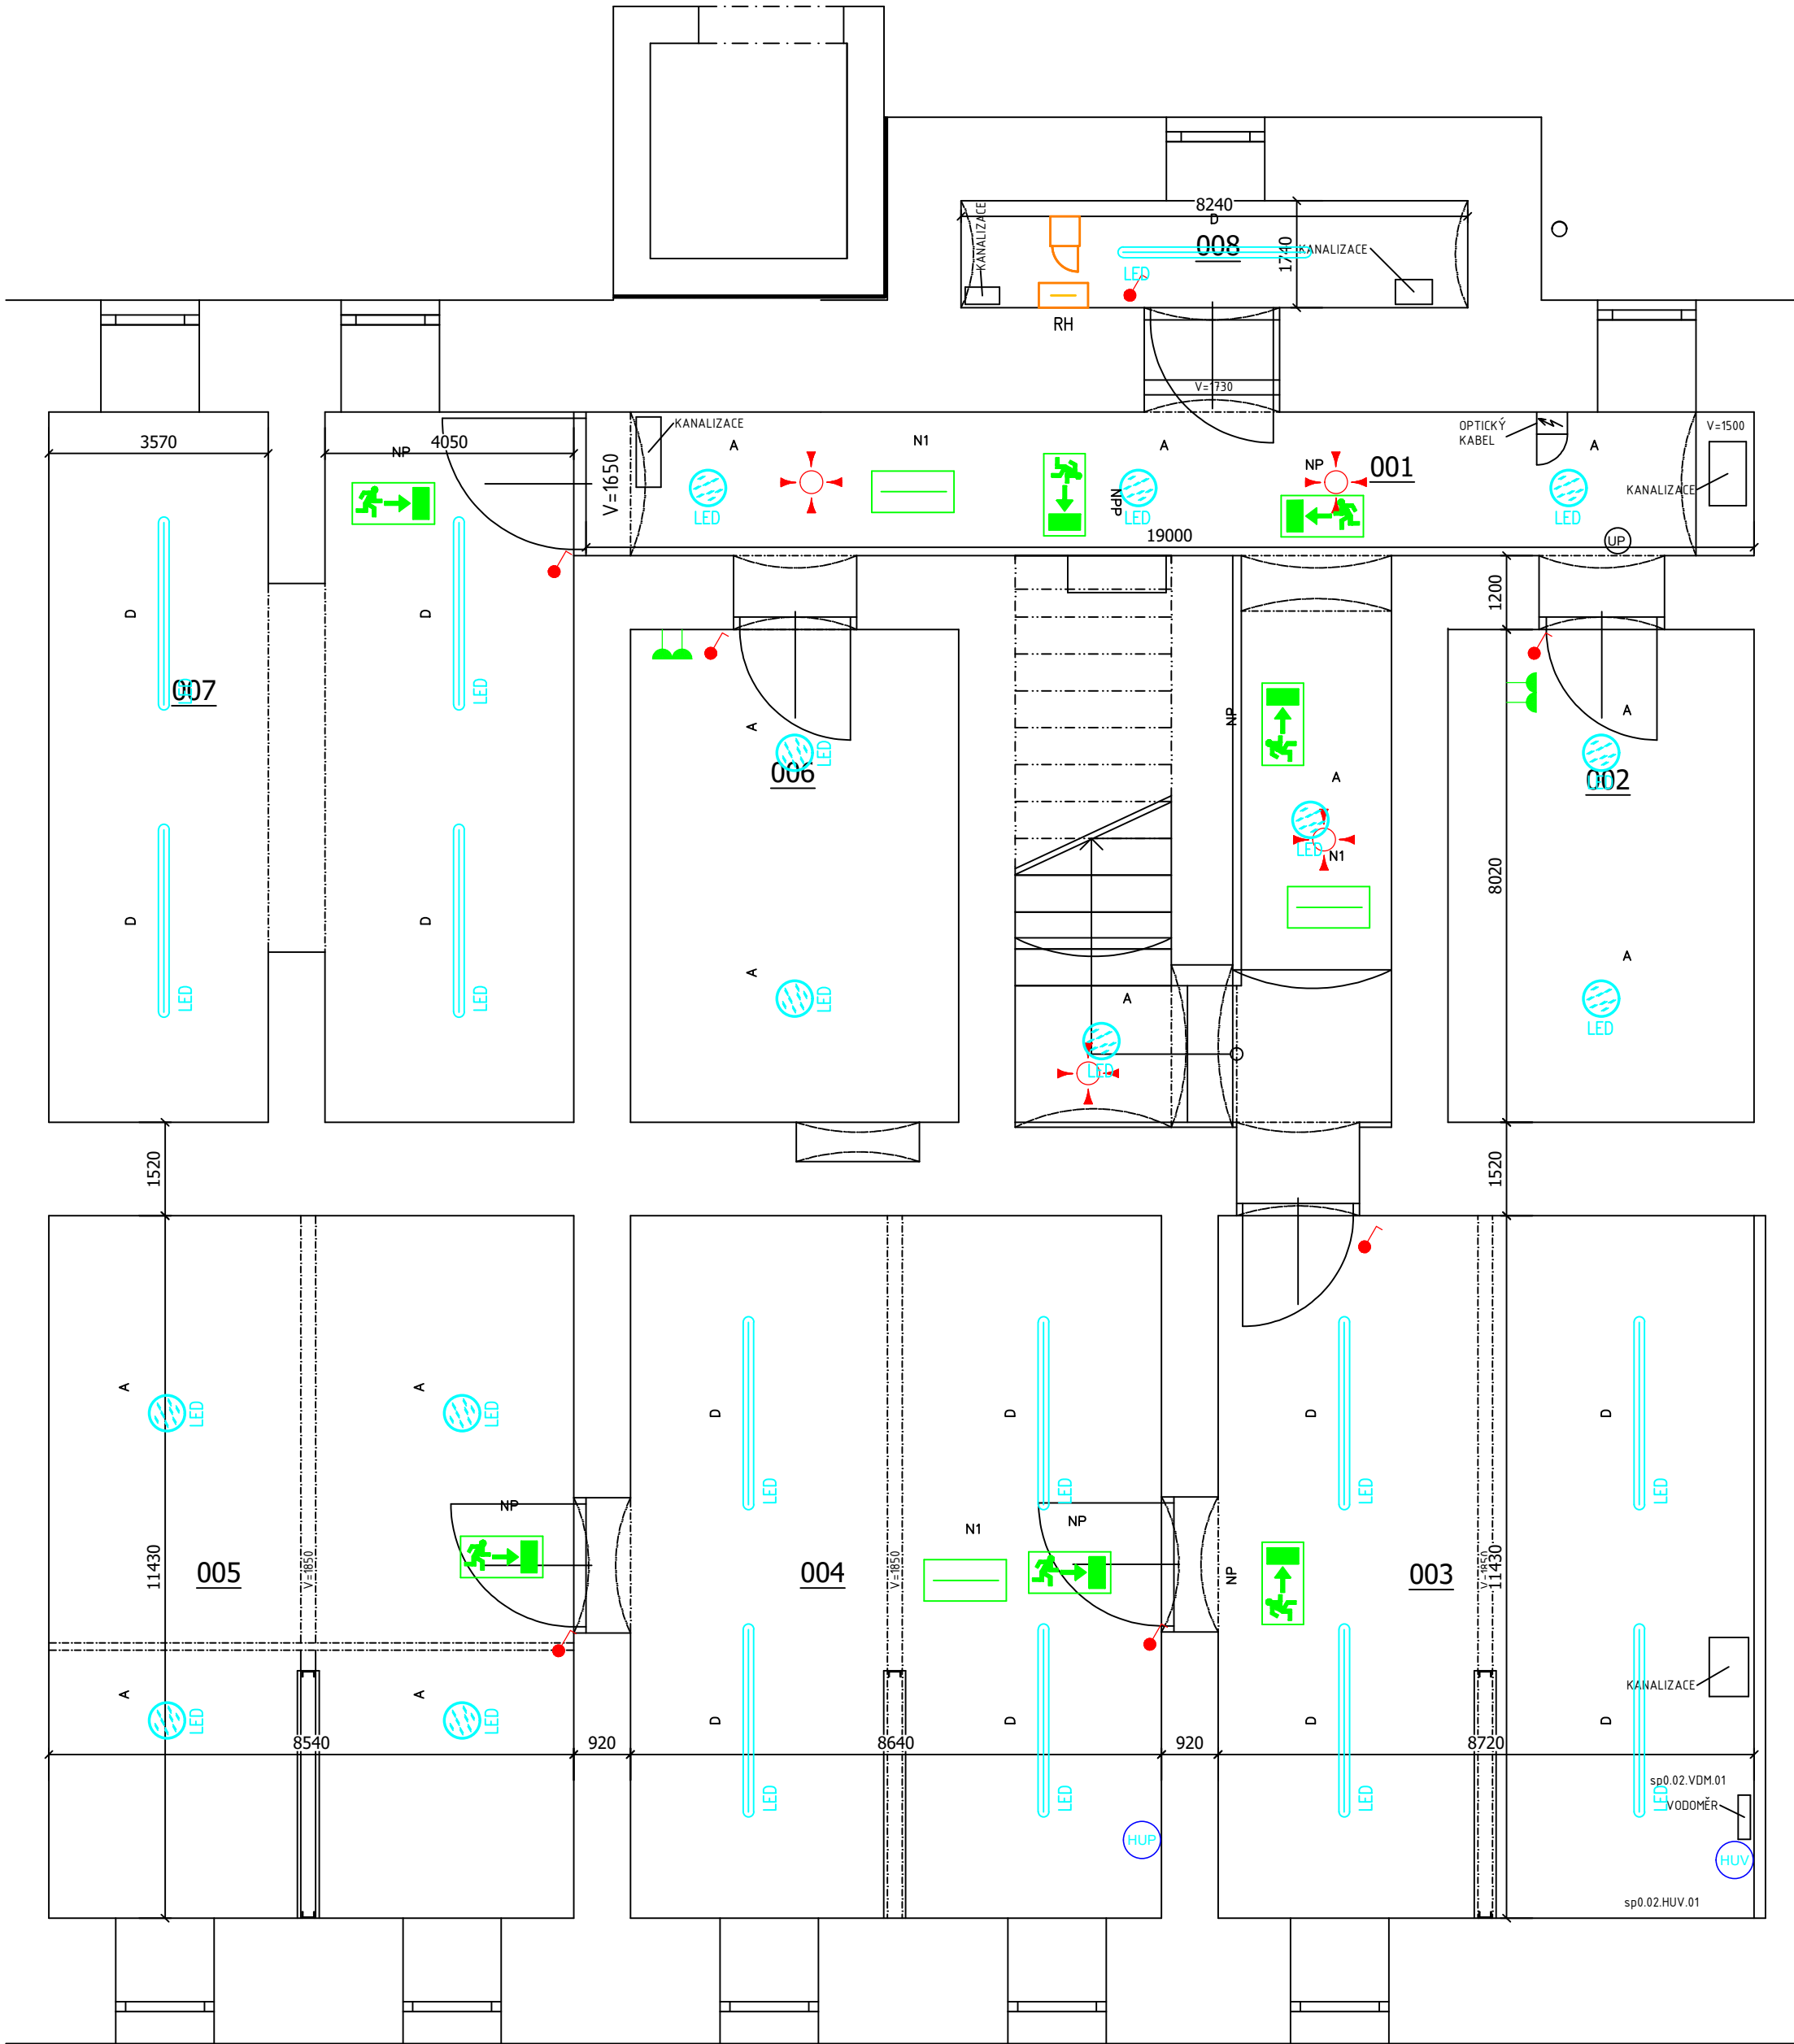

SOUSEDNÍ BUDOVA

Sada pro nouzovou signalizaci (bezbariérové WC)  
Signální tahové tlačítka:  
(podrobnosti na umístění jsou uvedeny ve výk. 398/2009 Sb.):  
- přístroj v dosahu sedící osoby, výška 60 – 120 cm od podlahy  
- žláru upravit, aby její konec byl max. 15 cm nad podlahou  
- tlačítka označit červeným štítkem  
Resetovací tlačítka:  
- vedle dveří, uvnitř místnosti  
- tlačítka označit zeleným štítkem  
Kontrolní modul s alarmem:  
- vedle dveří nebo nad nimi, na veřejné stěně místnosti  
Transformátor:  
- ve dvojdílném rámečku spolu s kontrolním modulem s alarmem  
Tlačítka je nutné opatřit textovým označením s využitím popisečného pole.

± 0,000 = 201,550 m n. m.

Autorizace projektu:		Ing. Michal Zubík	Ověřil razítko:	<div><div>SPZ</div><div>DESIGN</div></div> <div>SPZ DESIGN, s.r.o. Moravská 359/13 779 00 Olomouc - Holice IČ: 278 31 132 telefon: 585 150 411 e-mail: spz.design@seznam.cz web: www.spzdesign.cz</div>			
Vedoucí/kontrola projektu		Ing. Petr Zavadil					
Vypracoval:		Ing. Adam Rýznar					
		-					
Kreslil:		Ing. Adam Rýznar					
		-	Účel projektu:		ÚS + DSP		
Kraj:	Jihomoravský	Místo:	Plynárenská 91/4, 602 00 Brno - Zábřovice, parc. č. 872		Datum:	7/2024	
Investor:			Statutární město Brno, městská část Brno - střed, Dominikánské náměstí 196/1, 602 00 Brno			Číslo archivní/zakázky:	45/20
Název stavby:			<div>Plynárenská 4 - rekonstrukce domu</div>			Datum expedice/verze:	27.7. 2024 / V0
						Formát výkresu:	2x A4
						Měřítko:	1:100
						Paré číslo:	
Obsah výkresu:			Předmět výkresu:			Číslo výkresu:	D.1.4.4-01