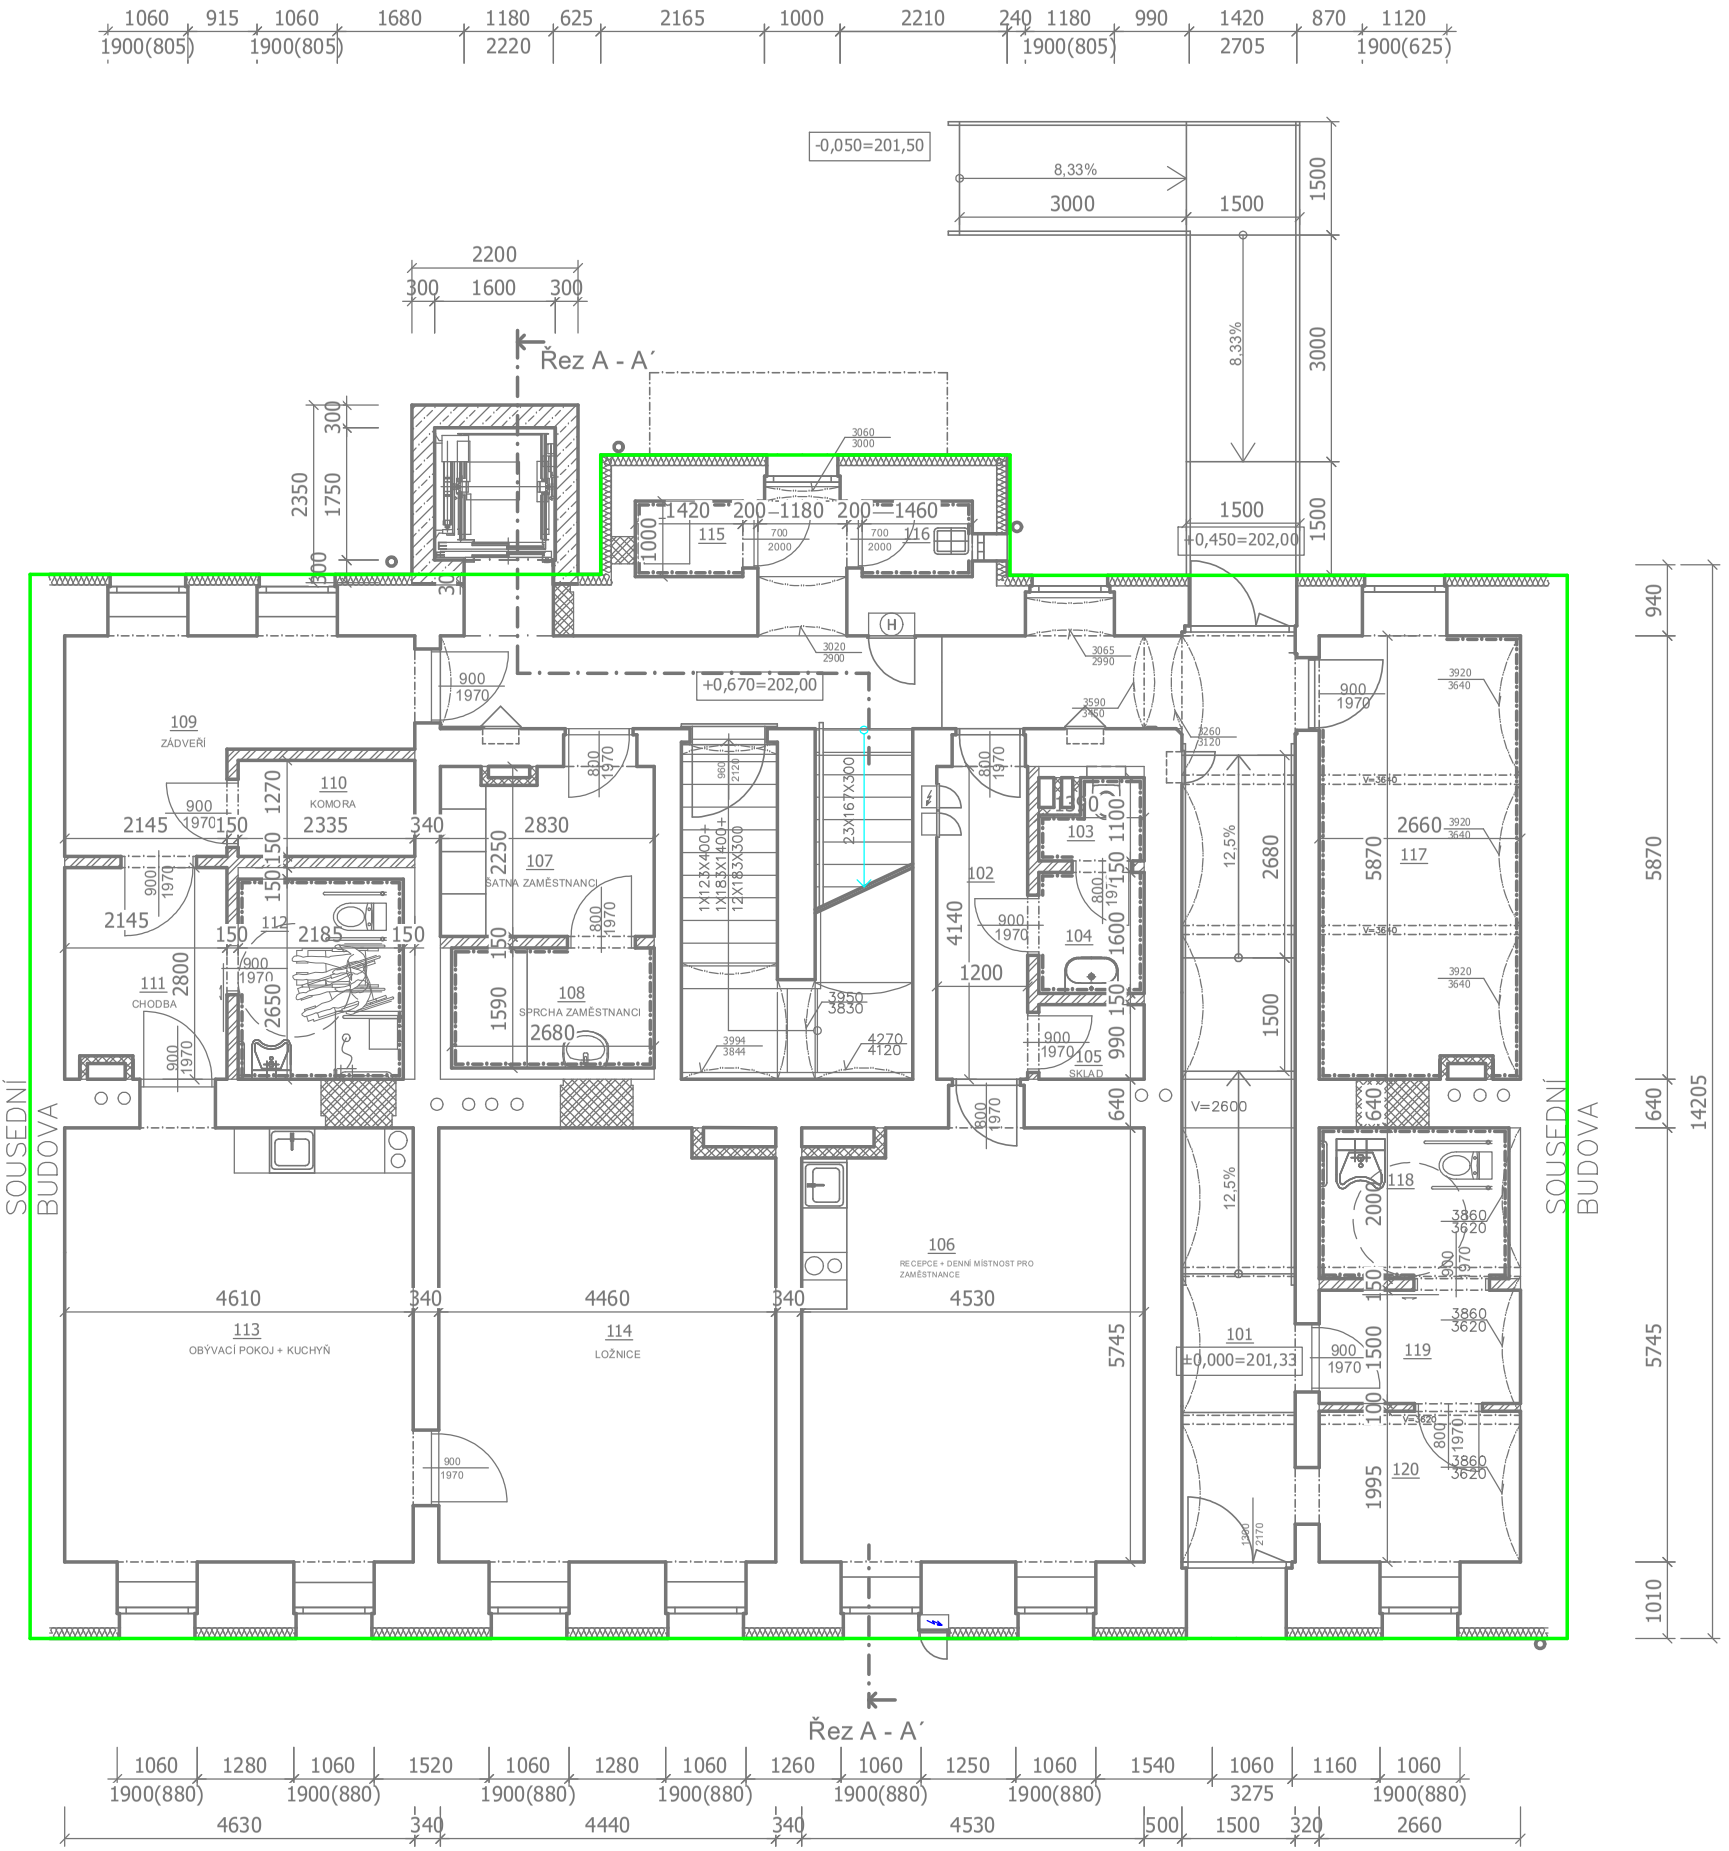

LEGENDA MÍSTNOSTÍ:

	OZN.	NÁZEV	PLOCHA (m²)	POVRCHOVÁ ÚPRAVA PODLAHY	POVRCHOVÁ ÚPRAVA STĚNY	POZN.	POVRCHOVÁ ÚPRAVA STROPU	S.V. (m) ROZHODNÍ (m) NOVÁ (m)
BYT 1 BEZBARIÉROVÝ 76,86 m²	101	VSTUPNÍ CHODBA SE SCHODIŠTĚM	32,55	PVC	OMÍTKA		OMÍTKA	3,640 2,600
	102	CHODBA	4,97	KERAMICKÁ DLAŽBA	OMÍTKA		OMÍTKA	3,080
	103	TOALETA ZAMĚSTNANCI	1,53	KERAMICKÁ DLAŽBA	KERAMICKÝ OBKLAD	h=2000 mm	KAZETOVÝ SDK PODHLED	3,080 2,600
	104	PŘEDSÍŇ - TOALETA ZAMĚSTNANCI	2,22	KERAMICKÁ DLAŽBA	KERAMICKÝ OBKLAD	h=2000 mm	KAZETOVÝ SDK PODHLED	3,080 2,600
	105	SKLAD	1,38	PVC	OMÍTKA		OMÍTKA	3,080
	106	RECEPCE + DENNÍ MÍSTNOST PRO ZAMĚSTNANCE	25,84	PVC	OMÍTKA, KERAMICKÝ OBKLAD	h=2000 mm	OMÍTKA	3,060
	107	ŠATNA ZAMĚSTNANCI	6,37	PVC	OMÍTKA		KAZETOVÝ SDK PODHLED	3,060 2,600
	108	SPRCHA ZAMĚSTNANCI	4,24	KERAMICKÁ DLAŽBA	KERAMICKÝ OBKLAD	h=2000 mm	KAZETOVÝ SDK PODHLED	3,060 2,600
	109	ZÁDVEŘÍ	9,99	PVC	OMÍTKA		OMÍTKA	3,000
	110	KOMORA	2,97	PVC	OMÍTKA		OMÍTKA	3,000
	111	CHODBA	6,01	PVC	OMÍTKA		OMÍTKA	3,000
	112	KOUPELNA + TOALETA	5,79	KERAMICKÁ DLAŽBA	KERAMICKÝ OBKLAD	h=2000 mm	KAZETOVÝ SDK PODHLED	3,040 2,600
	113	OBÝVACÍ POKOJ + KUCHYŇ	26,48	PVC	OMÍTKA, KERAMICKÝ OBKLAD	h=2000 mm	OMÍTKA	3,040
	114	LOŽNICE	25,62	PVC	OMÍTKA		OMÍTKA	3,060
	115	PRAČKA + SUŠIČKA	1,42	KERAMICKÁ DLAŽBA	KERAMICKÝ OBKLAD	h=2000 mm	KAZETOVÝ SDK PODHLED	3,060 2,900
	116	ÚKLIDOVÁ MÍSTNOST	1,46	KERAMICKÁ DLAŽBA	KERAMICKÝ OBKLAD	h=2000 mm	OMÍTKA	3,060
	117	SKLAD POPELNIC	15,39	KERAMICKÁ DLAŽBA	KERAMICKÝ OBKLAD	h=2000 mm	OMÍTKA	3,190
	118	BEZBARIÉROVÁ TOALETA	5,02	KERAMICKÁ DLAŽBA	KERAMICKÝ OBKLAD	h=2000 mm	KAZETOVÝ SDK PODHLED	3,190 2,600
	119	CHODBA	3,99	PVC	OMÍTKA		OMÍTKA	3,620
	120	VRÁTNICE	5,31	PVC	OMÍTKA		OMÍTKA	3,620

LEGENDA BAREVNÉHO ZNAČENÍ:

STÁVAJÍCÍ KONSTRUKCE

NOVÉ KONSTRUKCE

LEGENDA MATERIÁLŮ:

STÁVAJÍCÍ SVISLÉ NOSNÉ I NENOSNÉ KONSTRUKCE - CIHLA PLNÁ PÁLENÁ

STÁVAJÍCÍ TEPELNÁ IZOLACE: OBVODOVÉ ZDIVO - EPS TL. 120 mm

DOZDĚVKY CIHLY PLNÉ PÁLENÉ, POPŘÍPADĚ Z BROUŠENÝCH CIHELNÝCH BLOKŮ 247x300x249 mm, OBJEM. HMOTNOST 800-850 kg/m³, SOUČ. TEP. VODIVOSTI 0,175 W/mK

STĚNA VÝTAHOVÉ ŠACHTY BETON C25/30 - XC1, VÝZTUŽ OCEL B500B.

VNITŘNÍ DĚLÍCÍ PŘÍČKY TL. 150mm, PROSTORY S ODSTŘIKUJÍCÍ VODOU A ZVÝŠENOU VLHKOSTÍ BUDOU OPLÁŠTĚNÉ IMPREGNOVANÝMI DESKAMI (VODĚODOLNÉ) A NÁSLEDNÝ KERAMICKÝ OBKLAD, PLOŠNÁ HM. 63kg/m2
- PŘÍČKA TL. 150 mm
  - 2x12,5 mm OPLÁŠTĚNÍ SÁDROKARTONOVÝMI DESKAMI
  - UW-CW 100x50x0,6 NOSNÝ PROFIL + VÝPLŇ MINERÁLNÍ VATOU
  - 2x12,5 mm OPLÁŠTĚNÍ SÁDROKARTONOVÝMI DESKAMI
- PŘÍČKA TL. 100 mm
  - 12,5 mm OPLÁŠTĚNÍ SÁDROKARTONOVÝMI DESKAMI
  - UW-CW 75x50x0,6 NOSNÝ PROFIL + VÝPLŇ MINERÁLNÍ VATOU
  - 12,5 mm OPLÁŠTĚNÍ SÁDROKARTONOVÝMI DESKAM

TEPELNĚ IZOLAČNÍ DESKY Z MINERÁLNÍ PLSTI λ=0,035 W/mK, TL. 140 mm

POZN.:

- SKLADBY STAVEBNÍCH KONSTRUKCÍ JSOU PŘEVZATY ZE STAVEBNĚ TECHNICKÉHO PRŮZKUMU STAVBY
- VÝTAHOVÁ ŠACHTA BUDE ODVĚTRÁNA V ÚROVNI 1 NP A 5NP OTVOREM 300x300 mm

± 0,000 = 201,330 m n. m.

Autorizace projektu:	Ing. Vladimír Petroš	Otisk razítka:
Vedoucí/kontrola projektu	Ing. Petr Zavadil	
Vypracoval:	Ing. Alžběta Jurajdová	
	-	
Kreslil:	Ing. Alžběta Jurajdová	
	-	

SPZ DESIGN, s.r.o.
Moravská 359/13
779 00 Olomouc - Holice
IČ: 278 31 132
telefon: 585 150 411
e-mail: spz.design@seznam.cz
web: www.spzdesign.cz

Účel projektu:	ÚS + DSP
Datum:	7/2024
Číslo archivní(zakázky):	45/20
Datum expedice/verze:	27.7. 2024 / V1
Formát výkresu:	
Měřítko: 1:100	Paré číslo:
Číslo výkresu: D.1.1-15	

Kraj: Jihomoravský

Místo: Plynárenská 91/4, 602 00 Brno - Zábrdovice, parc. č. 872

Investor: Statutární město Brno, městská část Brno - střed, Dominikánské náměstí 196/1, 602 00 Brno

Název stavby:

Plynárenská 4 - rekonstrukce domu

Obsah výkresu: Půdorys 1NP - Nový stav