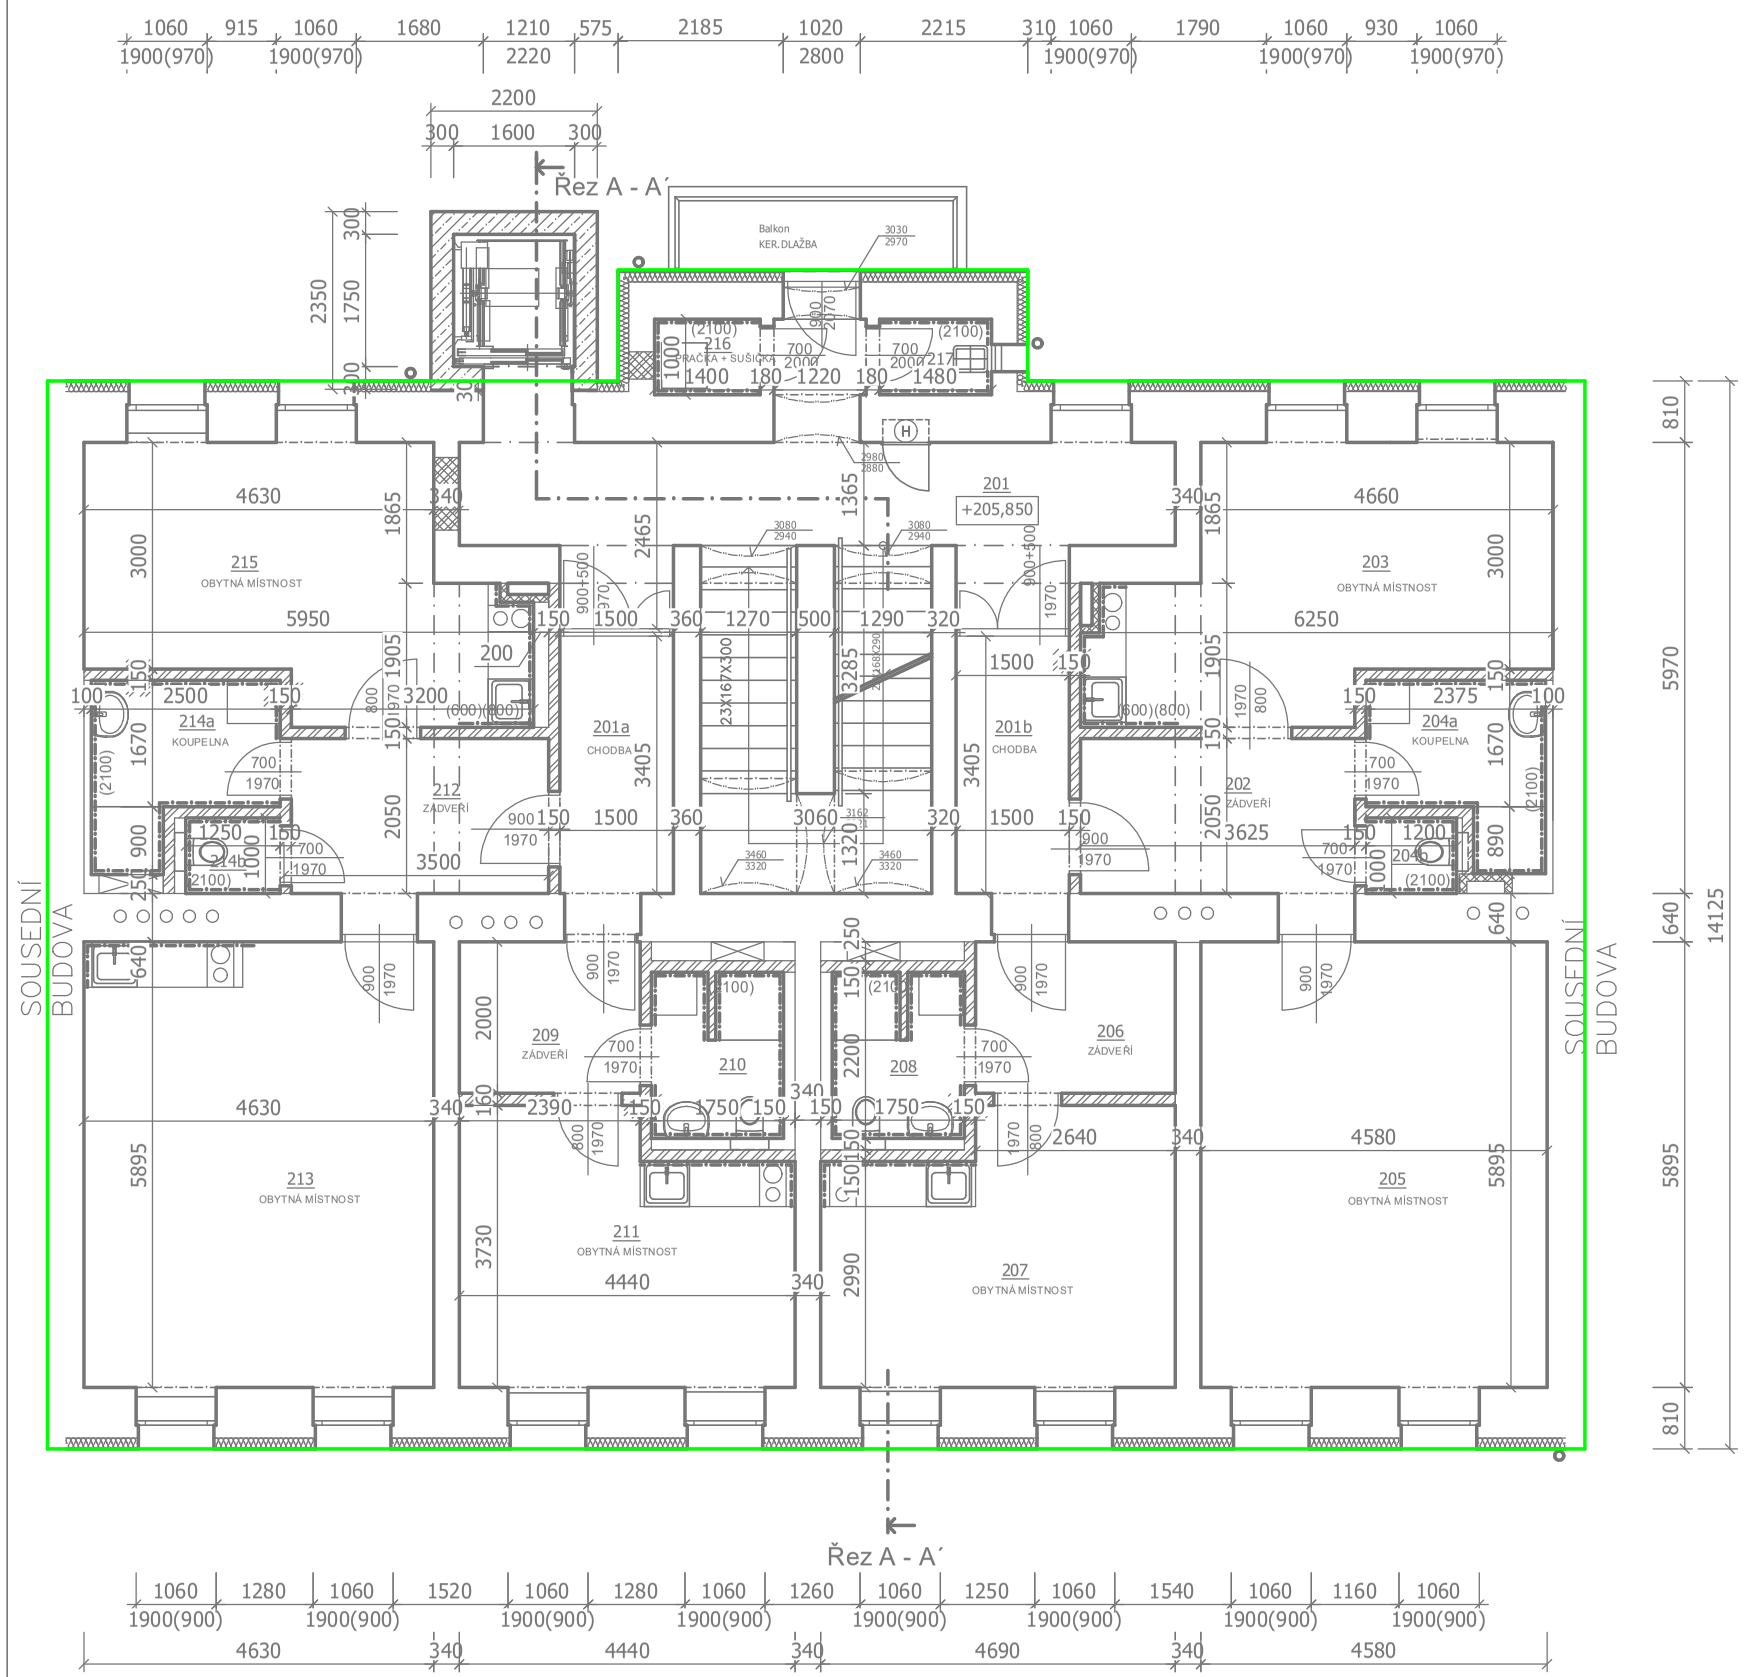

LEGENDA MÍSTNOSTÍ:

	OZN.	NÁZEV	PLOCHA (m²)	POVRCHOVÁ ÚPRAVA PODLAHY	POVRCHOVÁ ÚPRAVA STĚNY	POZN.	POVRCHOVÁ ÚPRAVA STROPU	S.V. (m) PŮVODNÍ (m) / NOVÁ (m)
	201	CHODBA SE SCHODIŠTĚM	27,95	PVC	OMÍTKA		KAZETOVÝ SDK PODHLED	3,300 / 2,800
	201a	CHODBA	5,66	PVC	OMÍTKA		KAZETOVÝ SDK PODHLED	3,250 / 2,800
	201b	CHODBA	5,66	PVC	OMÍTKA		KAZETOVÝ SDK PODHLED	3,300 / 2,800
	202	ZÁDVEŘÍ	7,43	PVC	OMÍTKA		OMÍTKA	3,080
	203	OBYTNÁ MÍSTNOST	18,40	PVC	OMÍTKA, KERAMICKÝ OBKLAD	h=2000 mm	KAZETOVÝ SDK PODHLED	3,130
BYT 2 59,6 m²	204a	KOUPELNA	5,57	KERAMICKÁ DLAŽBA	KERAMICKÝ OBKLAD	h=2000 mm	KAZETOVÝ SDK PODHLED	3,080 / 2,600
BYT 2 59,6 m²	204b	TOALETA	1,20	KERAMICKÁ DLAŽBA	KERAMICKÝ OBKLAD	h=2000 mm	KAZETOVÝ SDK PODHLED	3,080 / 2,600
	205	OBYTNÁ MÍSTNOST	27,00	PVC	OMÍTKA, KERAMICKÝ OBKLAD	h=2000 mm	OMÍTKA	3,250
	206	ZÁDVEŘÍ	5,28	PVC	OMÍTKA		OMÍTKA	3,250
BYT 3 25,04m²	207	OBYTNÁ MÍSTNOST	16,00	PVC	OMÍTKA, KERAMICKÝ OBKLAD	h=2000 mm	KAZETOVÝ SDK PODHLED	3,250
BYT 3 25,04m²	208	KOUPELNA	3,76	KERAMICKÁ DLAŽBA	KERAMICKÝ OBKLAD	h=2000 mm	KAZETOVÝ SDK PODHLED	3,250 / 2,600
	209	ZÁDVEŘÍ	4,78	PVC	OMÍTKA		OMÍTKA	3,250
BYT 4 23,59 m²	210	KOUPELNA	3,76	KERAMICKÁ DLAŽBA	KERAMICKÝ OBKLAD	h=2000 mm	OMÍTKA	3,250 / 2,600
BYT 4 23,59 m²	211	OBYTNÁ MÍSTNOST	15,05	PVC	OMÍTKA, KERAMICKÝ OBKLAD	h=2000 mm	OMÍTKA	3,250
	212	ZÁDVEŘÍ	7,17	PVC	OMÍTKA		KAZETOVÝ SDK PODHLED	3,000
	213	OBYTNÁ MÍSTNOST	27,29	PVC	OMÍTKA, KERAMICKÝ OBKLAD	h=2000 mm	OMÍTKA	3,250
BYT 5 60,89 m²	214a	KOUPELNA	5,03	KERAMICKÁ DLAŽBA	KERAMICKÝ OBKLAD	h=2000 mm	OMÍTKA	3,000 / 2,600
BYT 5 60,89 m²	214b	TOALETA	1,25	KERAMICKÁ DLAŽBA	KERAMICKÝ OBKLAD	h=2000 mm	OMÍTKA	3,000 / 2,600
	215	OBYTNÁ MÍSTNOST	20,15	PVC	OMÍTKA, KERAMICKÝ OBKLAD	h=2000 mm	KAZETOVÝ SDK PODHLED	3,250
	216	PRAČKA + SUŠIČKA	1,40	KERAMICKÁ DLAŽBA	KERAMICKÝ OBKLAD	h=2000 mm	OMÍTKA	3,300 / 2,800
	217	ÚKLIDOVÁ MÍSTNOST	1,48	KERAMICKÁ DLAŽBA	KERAMICKÝ OBKLAD	h=2000 mm	OMÍTKA	3,300 / 2,800

LEGENDA BAREVNÉHO ZNAČENÍ:

STÁVAJÍCÍ KONSTRUKCE

NOVÉ KONSTRUKCE

LEGENDA MATERIÁLŮ:

STÁVAJÍCÍ SVISLÉ NOSNÉ I NENOSNÉ KONSTRUKCE - CIHLA PLNÁ PÁLENÁ

STÁVAJÍCÍ TEPELNÁ IZOLACE: OBVODOVÉ ZDIVO - EPS TL. 120 mm

DOZDÍVKY CIHLY PLNÉ PÁLENÉ, POPŘÍPADĚ Z BROUŠENÝCH CIHELNÝCH BLOKŮ 247x300x249 mm, OBJEM. HMOTNOST 800-850 kg/m³, SOUČ. TEP. VODIVOSTI 0,175 W/mK

STĚNA VÝTAHOVÉ ŠACHTY BETON C25/30 - XC1, VÝZTUŽ OCEL B500B.

VNITŘNÍ DĚLÍCÍ PŘÍČKY TL. 150mm, PROSTORY S ODSTŘIKUJÍCÍ VODOU A ZVÝŠENOU VLHKOSTÍ BUDOU OPLÁŠTĚNÉ IMPREGNOVANÝMI DESKAMI (VODĚODOLNÉ) A NÁSLEDNÝ KERAMICKÝ OBKLAD, PLOŠNÁ HM. 63kg/m2
- PŘÍČKA TL. 150 mm
  - 2x12,5 mm OPLÁŠTĚNÍ SÁDROKARTONOVÝMI DESKAMI
  - UW-CW 100x50x0,6 NOSNÝ PROFIL + VÝPLŇ MINERÁLNÍ VATOU
  - 2x12,5 mm OPLÁŠTĚNÍ SÁDROKARTONOVÝMI DESKAMI
- PŘÍČKA TL. 100 mm
  - 12,5 mm OPLÁŠTĚNÍ SÁDROKARTONOVÝMI DESKAMI
  - UW-CW 75x50x0,6 NOSNÝ PROFIL + VÝPLŇ MINERÁLNÍ VATOU
  - 12,5 mm OPLÁŠTĚNÍ SÁDROKARTONOVÝMI DESKAM

TEPELNĚ IZOLAČNÍ DESKY Z MINERÁLNÍ PLSTI λ=0,035 W/mK, TL. 140 mm

POZN.:

- SKLADBY STAVEBNÍCH KONSTRUKCÍ JSOU PŘEVZATY ZE STAVEBNĚ TECHNICKÉHO PRŮZKUMU STAVBY
- VÝTAHOVÁ ŠACHTA BUDE ODVĚTRÁNA V ÚROVNI 1NP A 5NP OTVOREM 300x300 mm

± 0,000 = 201,330 m n. m.

Autorizace projektu:	Ing. Vladimír Petroš	Otisk razítka:
Vedoucí/kontrola projektu	Ing. Petr Zavadil	
Vypracoval:	Ing. Alžběta Jurajdová	
	-	
Kreslil:	Ing. Alžběta Jurajdová	
	-	

SPZ DESIGN, s.r.o.
Moravská 359/13
779 00 Olomouc - Holice
IČ: 278 31 132
telefon: 585 150 411
e-mail: spz.design@seznam.cz
web: www.spzdesign.cz

Účel projektu:	ÚS + DSP
Datum:	7/2024
Číslo archivní(zakázky):	45/20
Datum expedice/verze:	27.7. 2024 / V1
Formát výkresu:	
Měřítko: 1:100	Paré číslo:
Číslo výkresu: D.1.1-16	

Kraj: Jihomoravský

Místo: Plynárenská 91/4, 602 00 Brno - Zábrdovice, parc. č. 872

Investor: Statutární město Brno, městská část Brno - střed, Dominikánské náměstí 196/1, 602 00 Brno

Název stavby:

Plynárenská 4 - rekonstrukce domu

Obsah výkresu: Půdorys 2NP - Nový stav