


4.NP

BYTOVÝ DŮM čp. 54

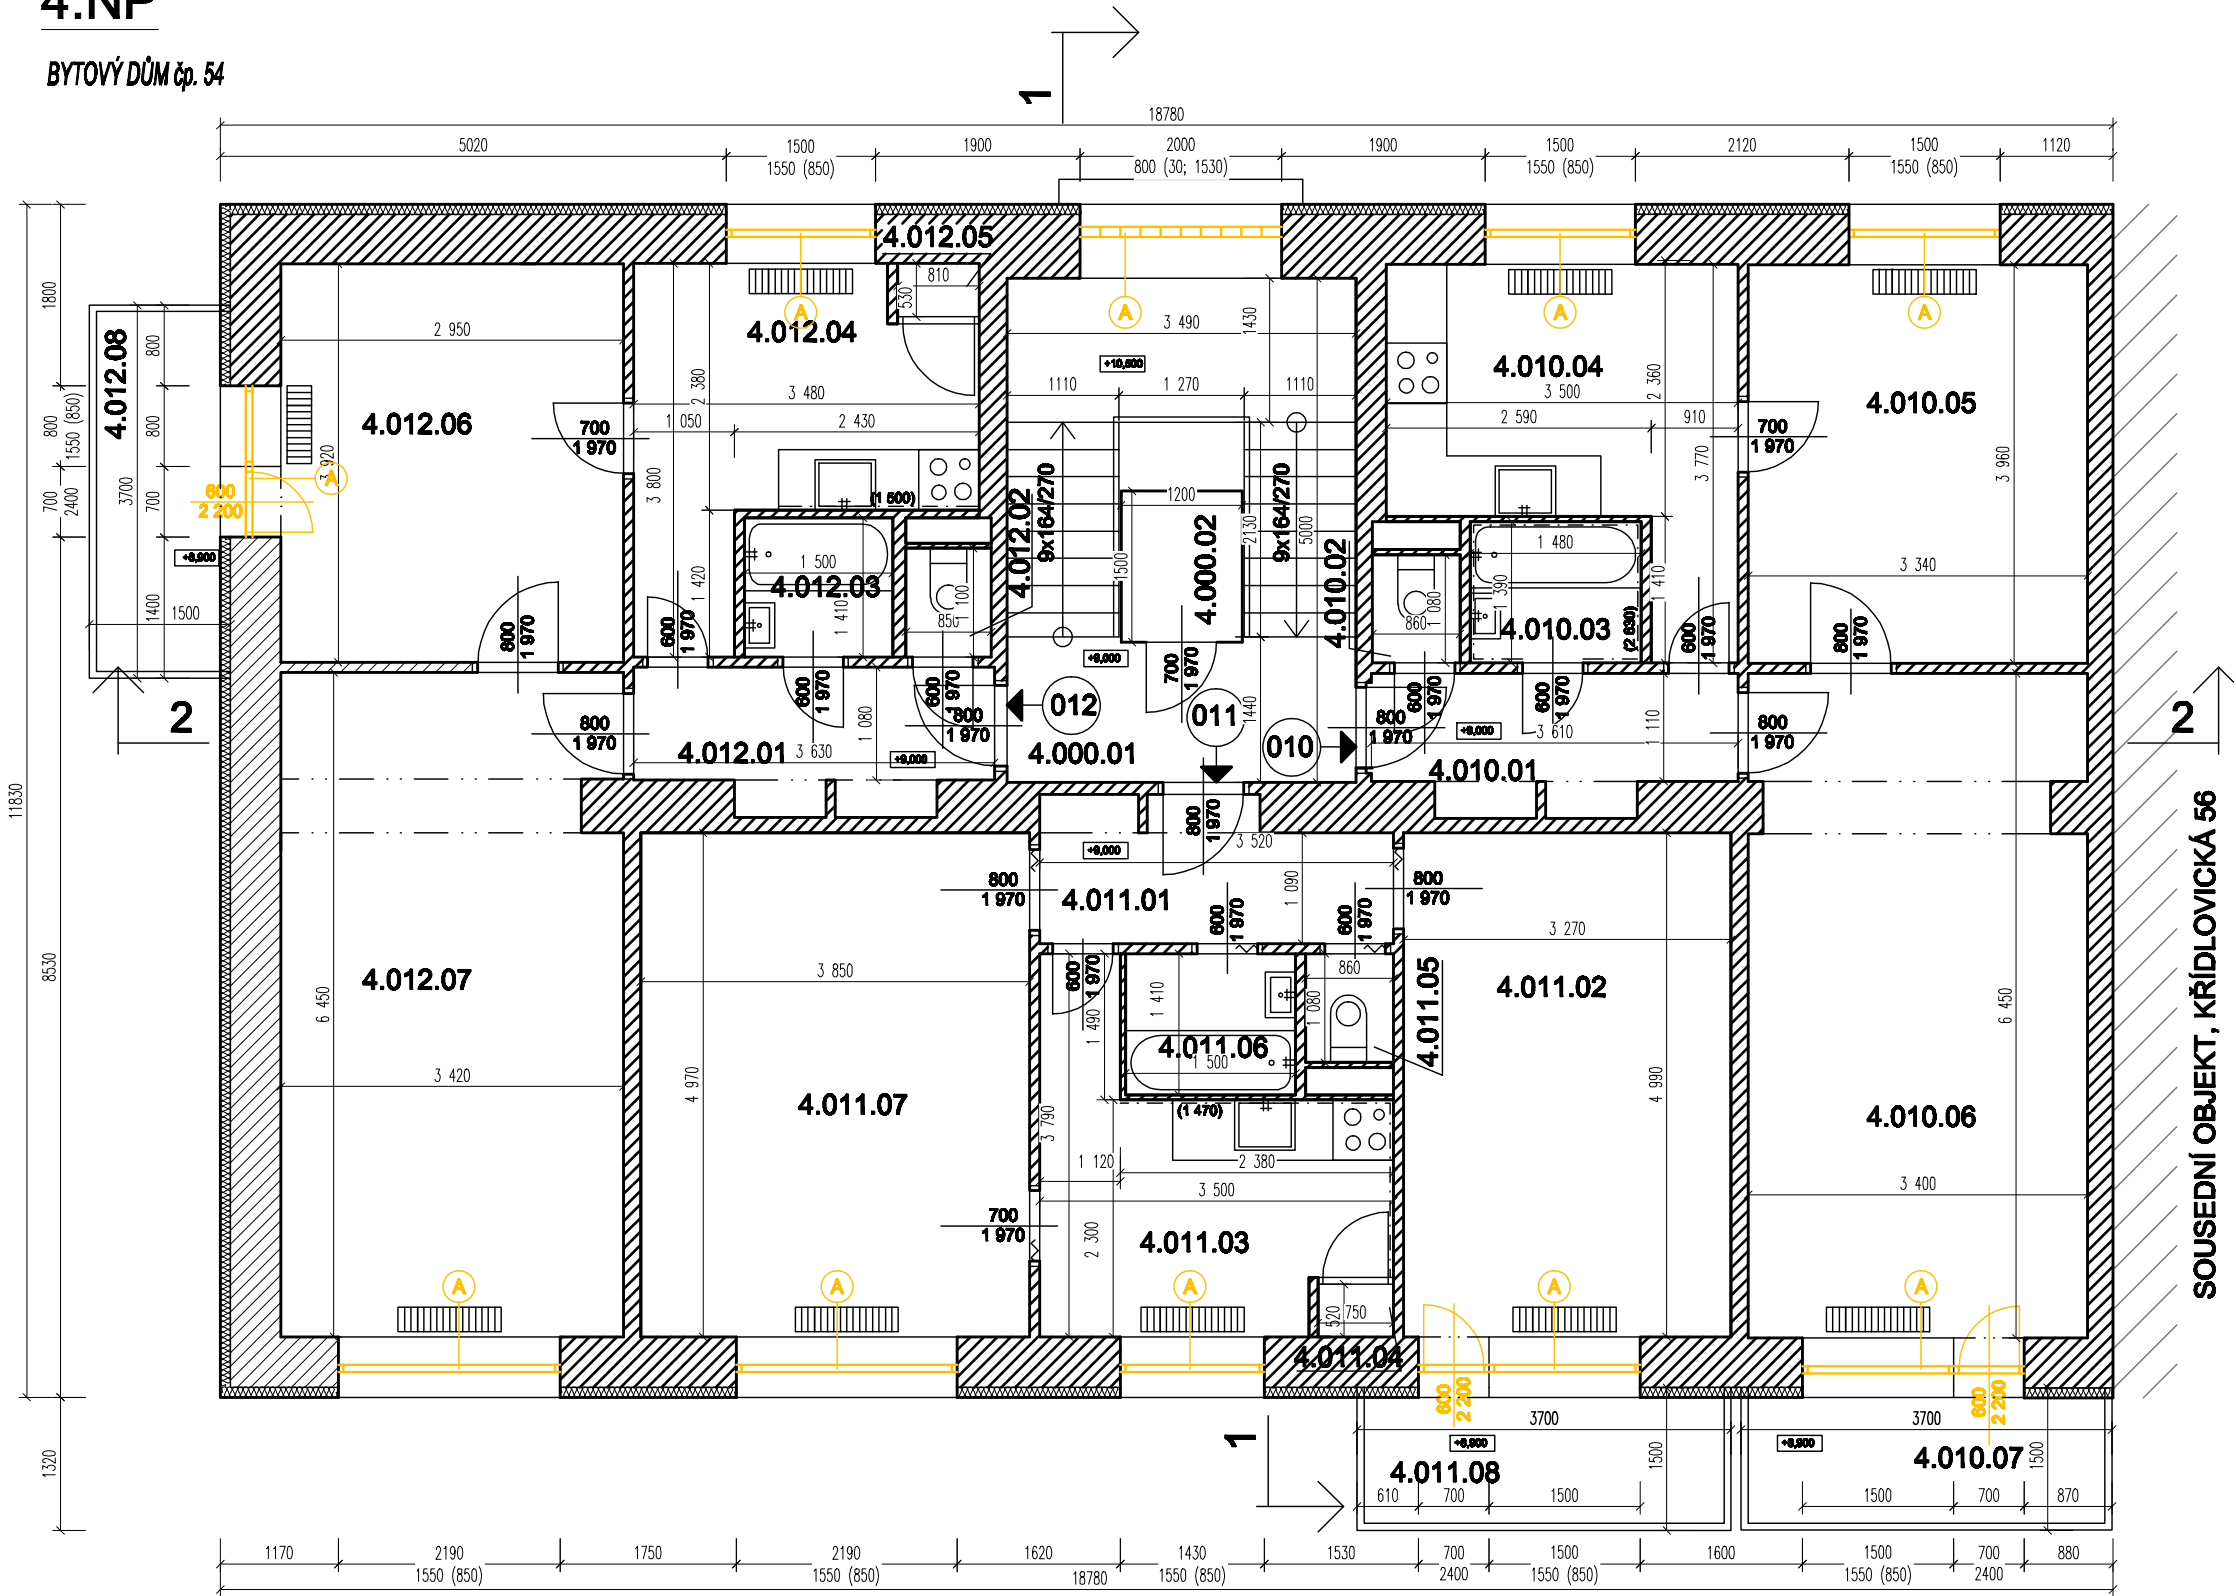

LEGENDA MÍSTNOSTÍ

PROSTOR	OZN.	NÁZEV	PLOCHA m2	PODLAHA
SPOLEČNÝ	4.000.01	SCHODIŠTĚ	15,7	TERACO+DLAŽBA
	4.000.02	VÝTAH	1,8	-
CELKEM			17,5	
CELKOVÁ PODLAHOVÁ PLOCHA			18,5	
010	4.010.01	CHODBA	4,6	DLAŽBA
	4.010.02	WC	0,9	DLAŽBA
	4.010.03	KOUPELNA	2,1	DLAŽBA
	4.010.04	KUCHYŇ	9,5	DLAŽBA
	4.010.05	POKOJ	13,2	LAMINÁT
	4.010.06	POKOJ	21,6	LAMINÁT
	4.010.07	LODŽIE	4,7	DLAŽBA
CELKEM			56,6	
CELKOVÁ PODLAHOVÁ PLOCHA			61,8	
011	4.011.01	CHODBA	4,5	PVC
	4.011.02	POKOJ	16,3	KOBEREC
	4.011.03	KUCHYŇ	9,2	PVC
	4.011.04	SPÍŽ	0,4	PVC
	4.011.05	WC	0,9	PVC
	4.011.06	KOUPELNA	2,1	PVC
	4.011.07	POKOJ	19,1	KOBEREC
	4.011.08	LODŽIE	4,7	PVC
CELKEM			57,2	
CELKOVÁ PODLAHOVÁ PLOCHA			61,3	
012	4.012.01	CHODBA	4,6	PVC
	4.012.02	WC	0,9	PVC
	4.012.03	KOUPELNA	2,1	PVC
	4.012.04	KUCHYŇ	11,3	PVC
	4.012.05	SPÍŽ	0,4	PVC
	4.012.06	POKOJ	11,6	PARKETY
	4.012.07	POKOJ	21,7	KOBEREC
	4.012.08	LODŽIE	4,2	BETON. MAZANINA
CELKEM			59,8	
CELKOVÁ PODLAHOVÁ PLOCHA			61,5	


LEGENDA KONSTRUKCÍ

- STÁVAJÍCÍ KONSTRUKCE - BUDOUP ZACHOVÁNY
- BOURANÉ KONSTRUKCE
- ODSTRANĚNÍ PŮVODNÍHO OKNA/DVEŘÍ/LUXFÉRŮ

DETAIL BOURÁNÍ OKNA

M 1:25

ŠETRNĚ ODŘÍZNOUT IZOLANT STĚNÍ

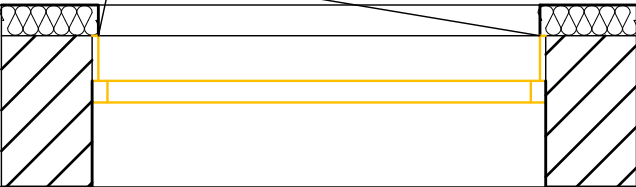

Ing. arch. DAVID HOFFMANN			
GENÉRALNÍ PROJEKTANT:	Ing. arch. DAVID HOFFMANN	ING. ARCH. DAVID HOFFMANN ARCHITEKT	
HP / ZODPOVĚDNÝ PROJEKTANT:	Ing. arch. DAVID HOFFMANN	ŠTŮRSKOVA 29, 02-016 00 BRNO E-MAIL: DAVID@VOLNY.CZ TEL: 784 83 044	
ZPRACOVÁNÍ:	PATRIK MATUŠKA, Bc. PETR OPRYS		
NÁZEV AKCE:		DATUM	07/2016
KŘÍDLOVICKÁ č.p. 54 - REKONSTRUKCE Výměna výplně		FORMÁT	2x A4
NÁZEV VÝKRESU:		MĚRITKO:	ČVÝKRESU:
BOURACÍ PRÁCE - PŮDORYS 4.NP		1:75	D.1.1.05