


6.NP

BYTOVÝ DŮM č.p. 54

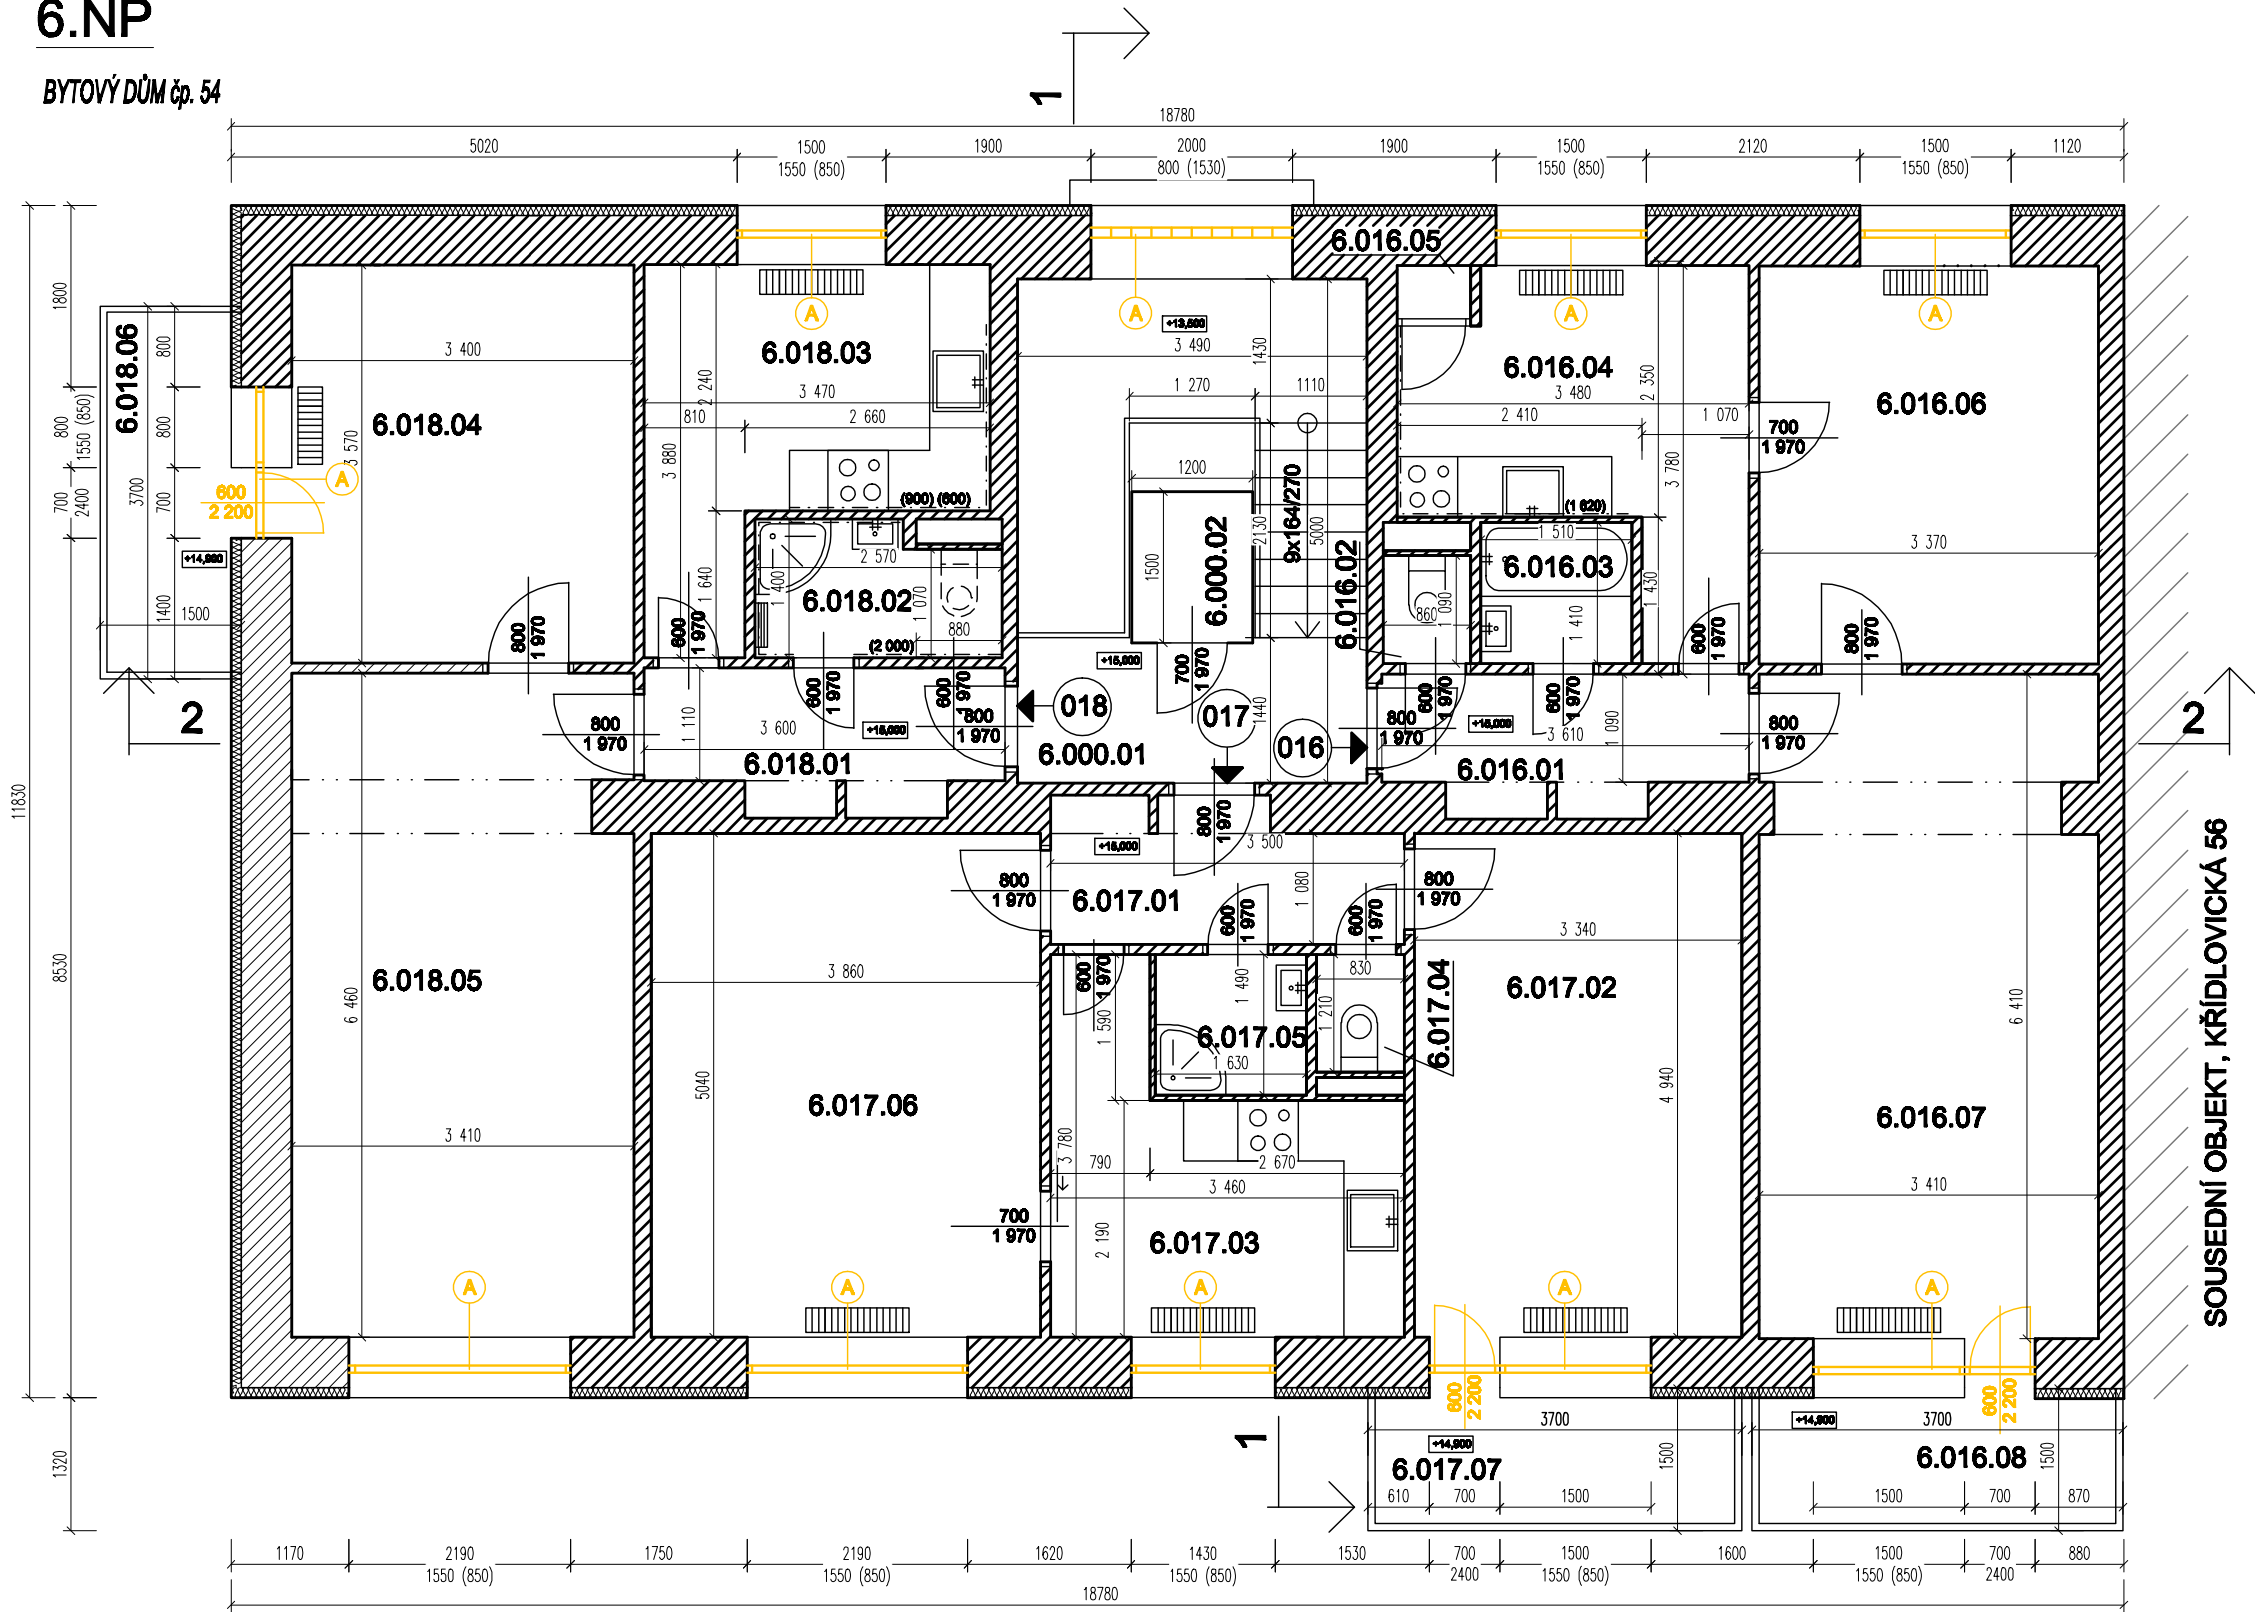

LEGENDA MÍSTNOSTÍ


PROSTOR	OZN.	NÁZEV	PLOCHA m2	PODLAHA
SPOLEČNÝ	6.000.01	SCHODIŠTĚ	15,7	TERACO+DLAŽBA
	6.000.02	VÝTAH	1,8	-
CELKEM			17,5	
CELKOVÁ PODLAHOVÁ PLOCHA			18,5	
016	6.016.01	CHODBA	4,6	PVC
	6.016.02	WC	0,9	PVC
	6.016.03	KOUPELNA	2,1	PVC
	6.016.04	KUCHYŇ	11,3	PVC
	6.016.05	SPIŽ	0,4	PVC
	6.016.06	POKOJ	13,3	PARKETY
	6.016.07	POKOJ	21,9	PARKETY
	6.016.08	LODŽIE	4,8	PVC
CELKEM			59,3	
CELKOVÁ PODLAHOVÁ PLOCHA			61,8	
017	6.017.01	CHODBA	4,5	DLAŽBA
	6.017.02	POKOJ	16,5	KOBEREC
	6.017.03	KUCHYŇ	7,2	DLAŽBA
	6.017.04	WC	1,0	DLAŽBA
	6.017.05	KOUPELNA	2,4	DLAŽBA
	6.017.06	POKOJ	19,5	KOBEREC
	6.017.07	LODŽIE	4,3	KOBEREC
CELKEM			55,4	
CELKOVÁ PODLAHOVÁ PLOCHA			61,3	
018	6.018.01	CHODBA	4,7	DLAŽBA
	6.018.02	KOUPELNA+WC	3,5	DLAŽBA
	6.018.03	KUCHYŇ	9,1	DLAŽBA
	6.018.04	POKOJ	12,1	LAMINÁT
	6.018.05	POKOJ	22,0	LAMINÁT
	6.018.06	LODŽIE	4,6	BETON. MAZANINA
CELKEM			56	
CELKOVÁ PODLAHOVÁ PLOCHA			61,5	

LEGENDA KONSTRUKCÍ

- STÁVAJÍCÍ KONSTRUKCE - BUDOU ZACHOVÁNY
- BOURANÉ KONSTRUKCE
- ODSTRANĚNÍ PŮVODNÍHO OKNA/DVEŘÍ/LUXFÉRŮ

DETAIL BOURÁNÍ OKNA

M 1:25

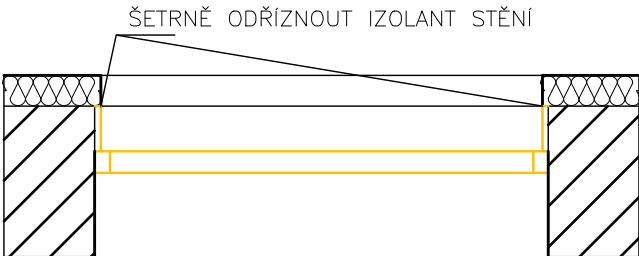

Ing. arch. DAVID HOFFMANN			
GENERÁLNÍ PROJEKTANT:	Ing. arch. DAVID HOFFMANN	ING. ARCH. DAVID HOFFMANN ARCHITEKT	
HP / ZODPOVĚDNÝ PROJEKTANT:	Ing. arch. DAVID HOFFMANN	ŠTURBOVA 29, 02-616 00 BRNO E-MAIL: DAVIDH@VOLNY.CZ IČDI 754 62 044	
ZPRACOVAL:	PATRIK MATUŠKA, Bc. PETR ČIPRYŠ		
NÁZEV PRŮJEDU:		DATUM	07/2016
KŘÍDLOVICKÁ č.p. 54 - REKONSTRUKCE Výměna výplně		FORMÁT	2x A4
NÁZEV VÝKRESU:		MĚRITKO:	ČVÝKRESU:
BOURACÍ PRÁCE - PŮDORYS 6.NP		1:75	D.1.1.07