


4.NP

BYTOVÝ DŮM č.p. 56

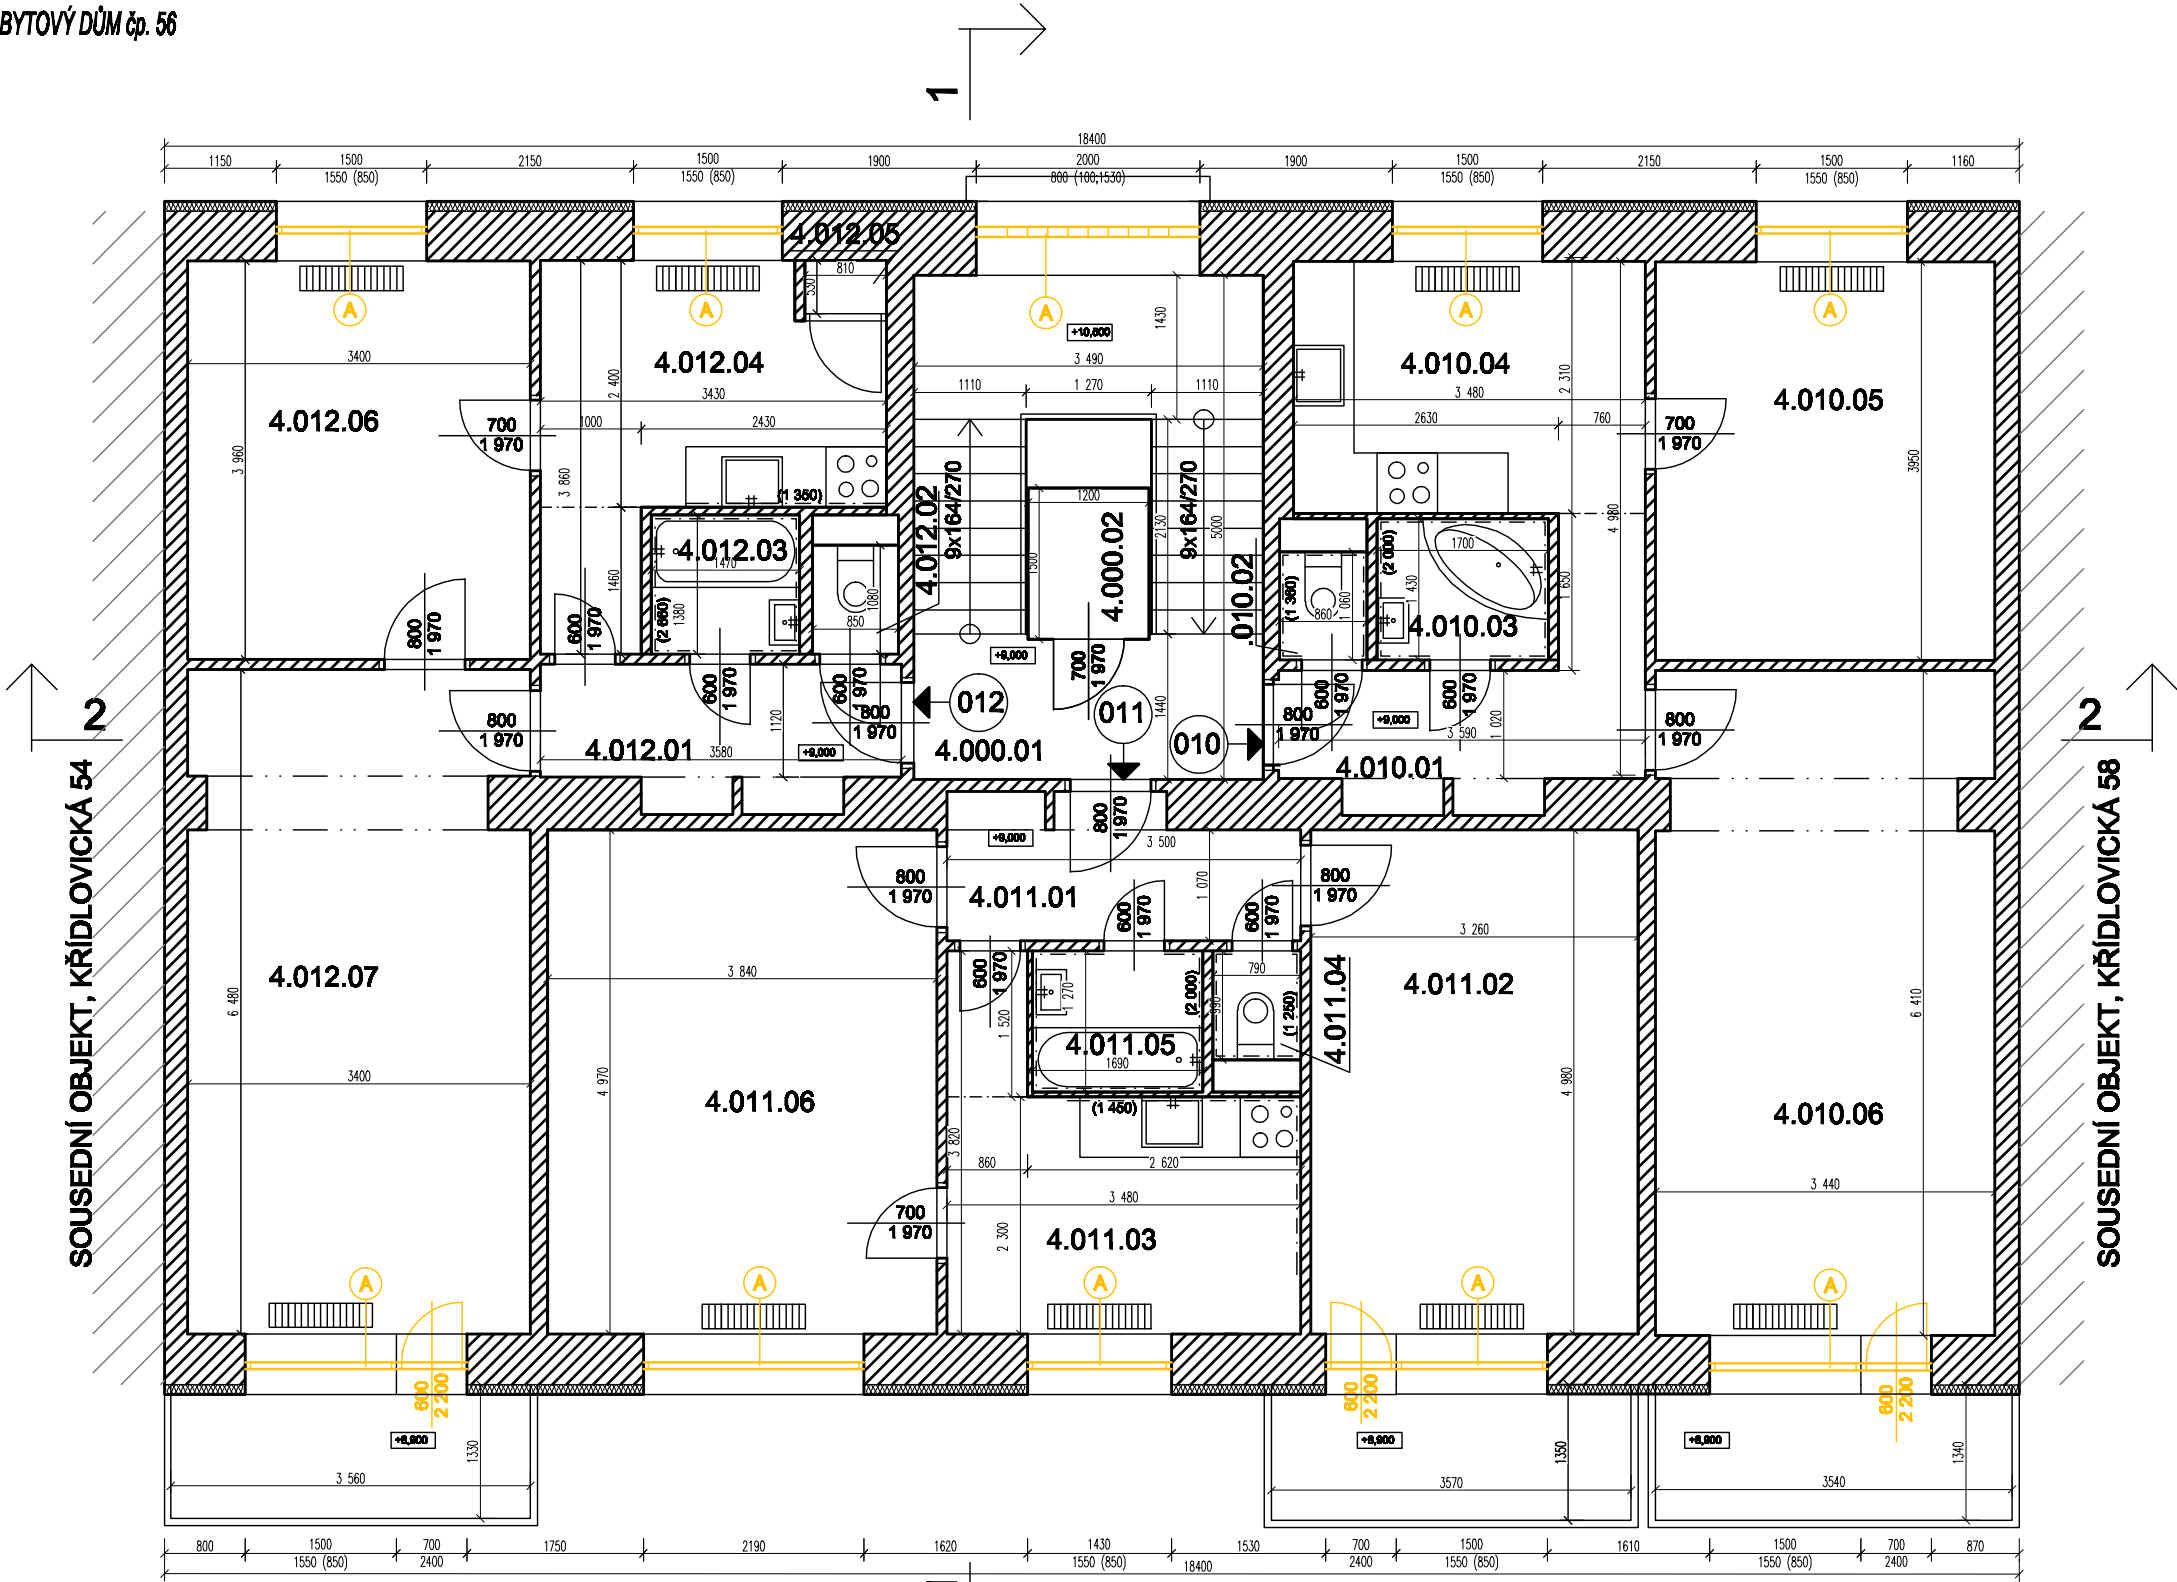

LEGENDA MÍSTNOSTÍ

PROSTOR	OZN.	NÁZEV	PLOCHA m2	PODLAHA
SPOLEČNÝ	4.000.01	SCHODIŠTĚ	15,7	TERACO+DLAŽBA
	4.000.02	VÝTAH	1,8	-
CELKEM			17,5	
CELKOVÁ PODLAHOVÁ PLOCHA				
010	4.010.01	CHODBA	4,4	PVC
	4.010.02	WC	0,9	DLAŽBA
	4.010.03	KOUPELNA	2,4	DLAŽBA
	4.010.04	KUCHYŇ	8,6	PVC
	4.010.05	POKOJ	13,3	PARKETY
	4.010.06	POKOJ	21,8	PARKETY
CELKEM			51,8	
CELKOVÁ PODLAHOVÁ PLOCHA				
011	4.011.01	CHODBA	4,5	DLAŽBA
	4.011.02	POKOJ	16,2	VLYSY
	4.011.03	KUCHYŇ	9,3	DLAŽBA
	4.011.04	WC	0,8	DLAŽBA
	4.011.05	KOUPELNA	2,1	DLAŽBA
	4.011.06	POKOJ	19,1	VLYSY
CELKEM			52	
CELKOVÁ PODLAHOVÁ PLOCHA				
012	4.012.01	CHODBA	4,7	PVC
	4.012.02	WC	0,9	PVC
	4.012.03	KOUPELNA	2,1	PVC
	4.012.04	KUCHYŇ	9,3	PVC
	4.012.05	SPÍŽ	0,4	PVC
	4.012.06	POKOJ	13,5	VLYSY
	4.012.07	POKOJ	21,7	VLYSY
CELKEM			52,6	

LEGENDA KONSTRUKCÍ

- STÁVAJÍCÍ KONSTRUKCE - BUDOU ZACHOVÁNY
- BOURANÉ KONSTRUKCE
- ODSTRANĚNÍ PŮVODNÍHO OKNA/DVEŘÍ/LUXFÉRŮ

DETAIL BOURÁNÍ OKNA

M 1:25

ŠETRNĚ ODŘÍZNOUT IZOLANT STĚNÍ



Tato příloha obsahuje výkresy a textové údaje, které jsou součástí projektu a nemají být rozšiřovány bez souhlasu autora. Ing. arch. DAVID HOFFMANN			
GENERÁLNÍ PROJEKTANT:	Ing. arch. DAVID HOFFMANN	ING. ARCH. <b>DAVID HOFFMANN</b> ARCHITEKT	
HP / ZODPOVĚDNÝ PROJEKTANT:	Ing. arch. DAVID HOFFMANN	ŠTURBOVA 59, 62-016 00 BRNO E-MAIL: DAVID.HOFFMANN@VOLNY.CZ TEL: 724 82 044	
ZPRACOVNÍ:	PATRIK MATUŠKA, Bc. PETR ČERNÝ	DATUM	11/2023
NÁZEV AKCE:	KŘÍDLOVICKÁ č.p. 56 - REKONSTRUKCE Výměna výplně	FORMÁT	2x A4
NÁZEV VÝKRESU:	BOURACÍ PRÁCE - PŮDORYS 4.NP	MĚŘÍTKO:	ČVÝKRESU:
		1:75	D.1.1.05