


1.NP

BYTOVÝ DŮM čp. 54

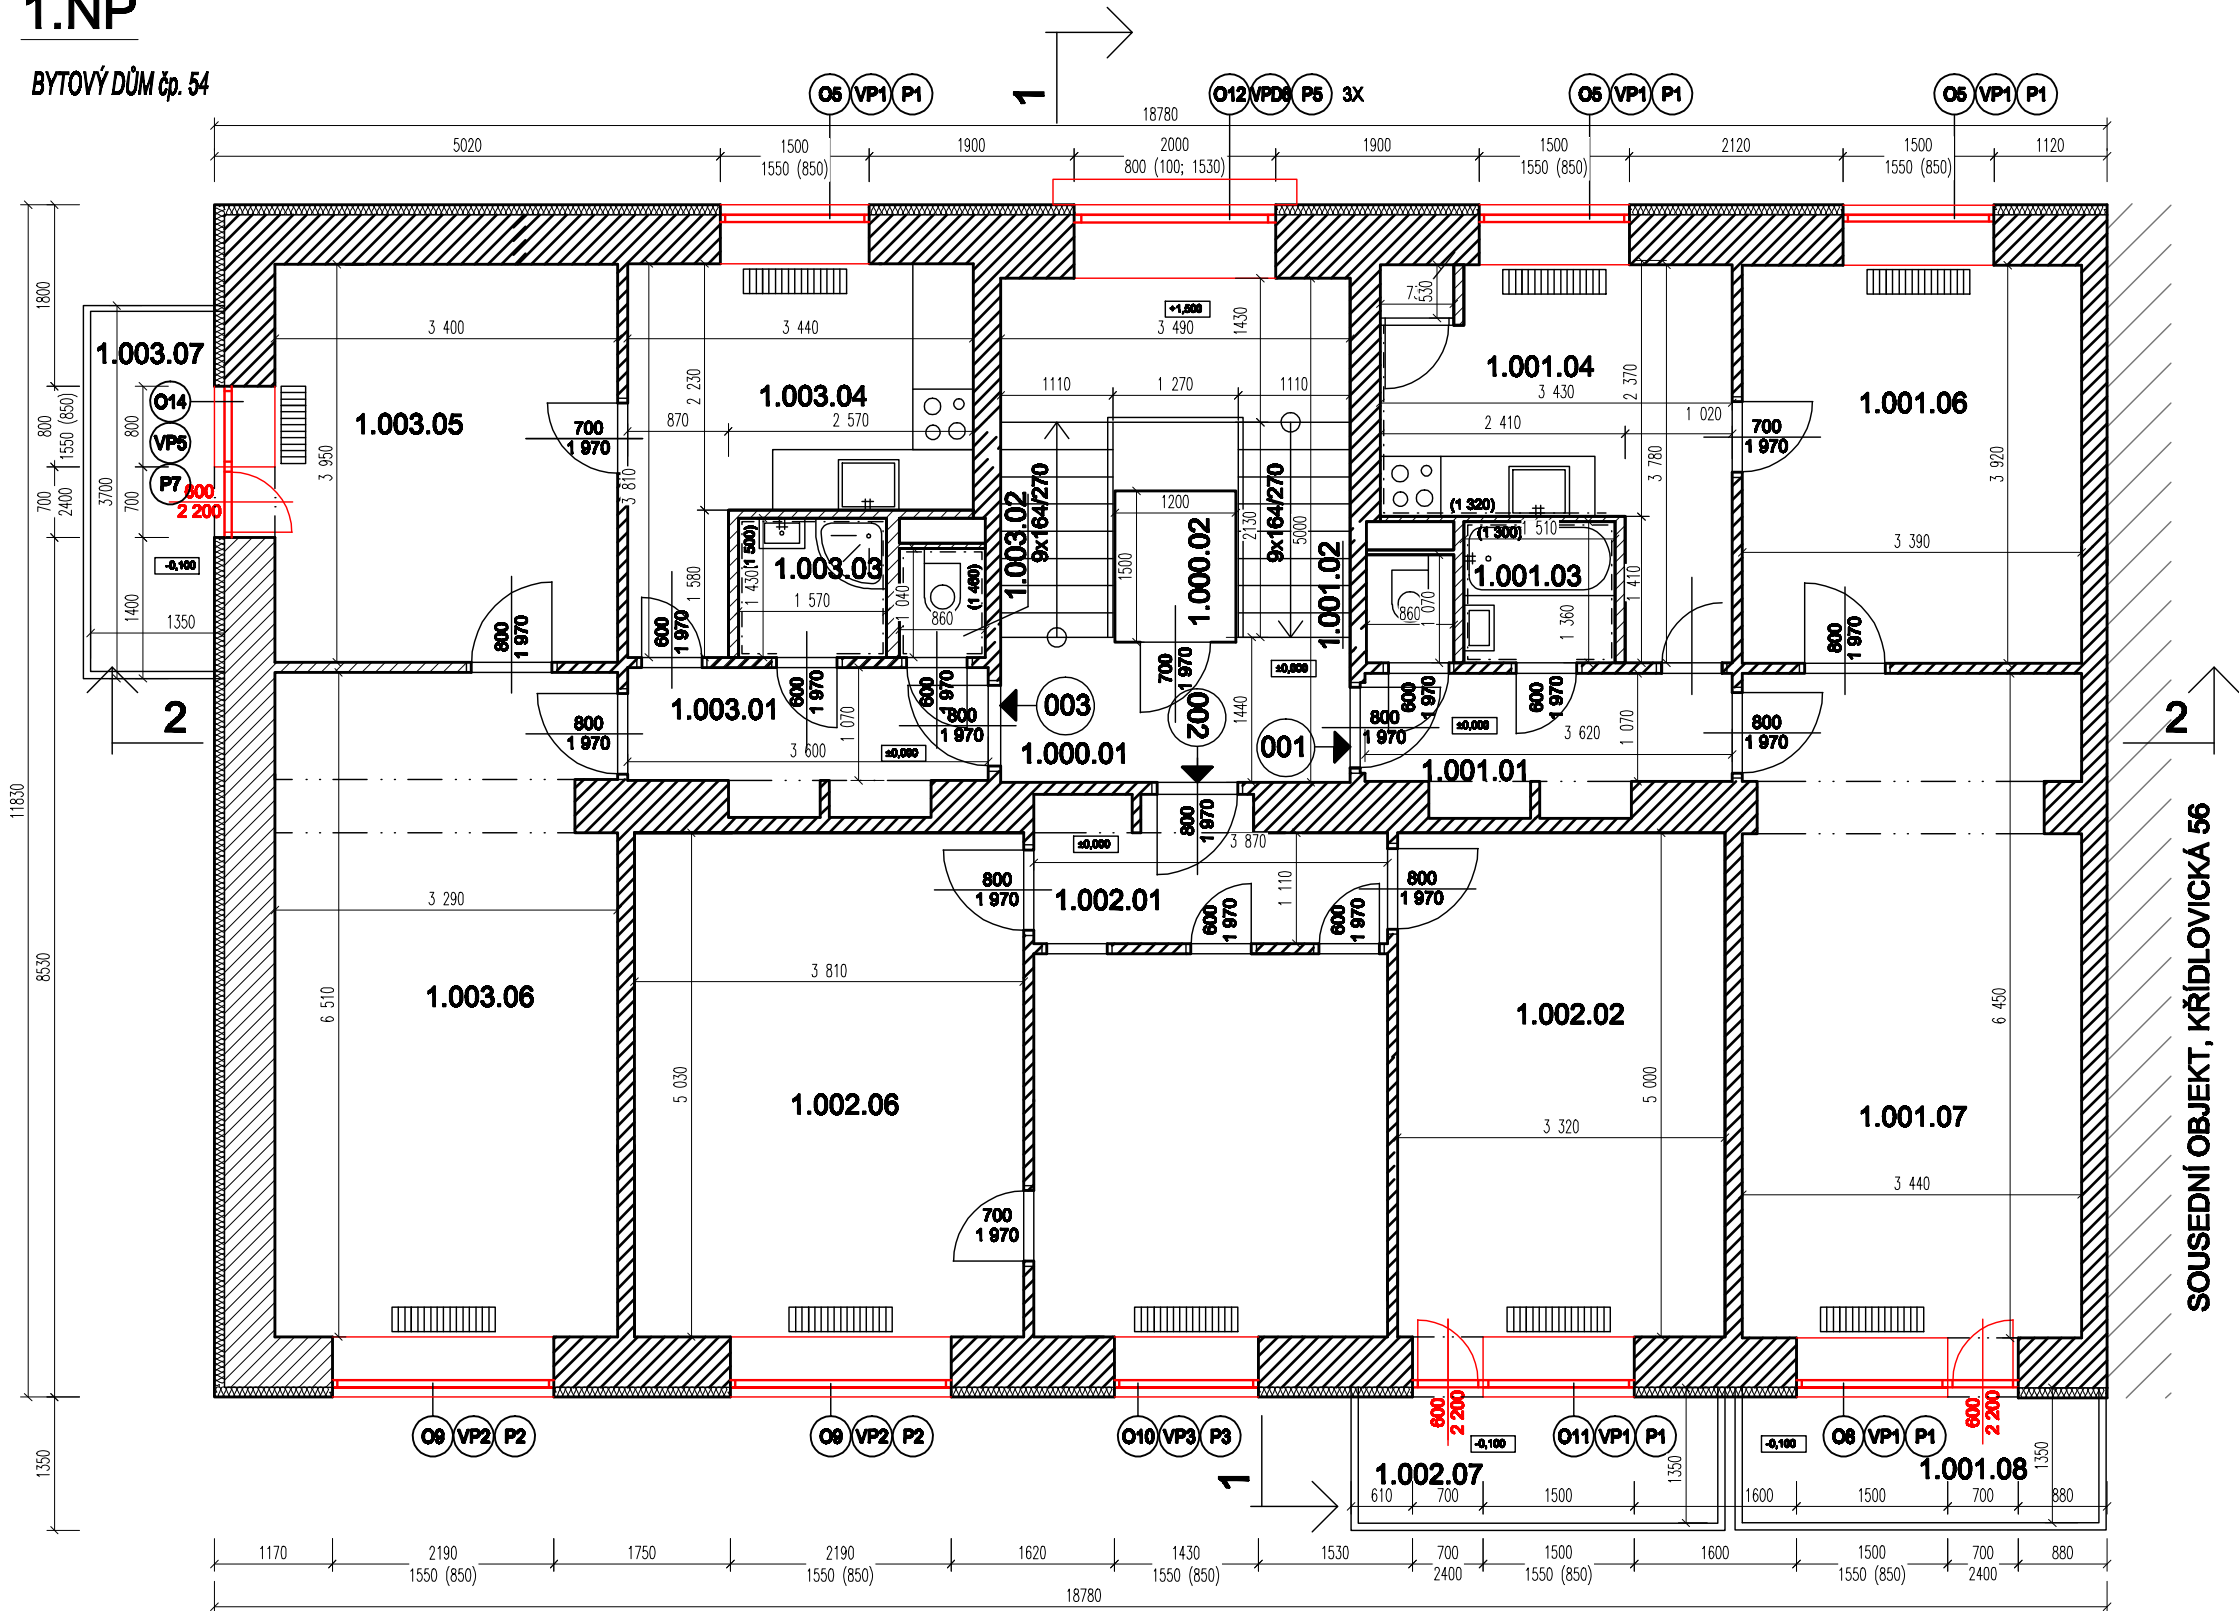

LEGENDA MÍSTNOSTÍ

PROSTOR	OZN.	NÁZEV	PLOCHA m ²	PODLAHA
SPOLEČNÝ	1.000.01	SCHODIŠTĚ	15,7	TERACO+DLAŽBA
	1.000.02	VÝTAH	1,8	-
CELKEM			17,5	
CELKOVÁ PODLAHOVÁ PLOCHA			18,5	
001	1.001.01	CHODBA	4,6	PVC
	1.001.02	WC	0,9	PVC
	1.001.03	KOUPELNA	2,1	PVC
	1.001.04	KUCHYŇ	11,0	KOBEREC
	1.001.05	SPÍŽ	0,4	PVC
	1.001.06	POKOJ	13,3	KOBEREC
	1.001.07	POKOJ	22,2	KOBEREC
	1.001.08	LODŽIE	4,7	PVC
CELKEM			59,2	
CELKOVÁ PODLAHOVÁ PLOCHA			61,8	
002	1.002.01	CHODBA	4,9	PVC
	1.002.02	POKOJ	16,6	PARKETY
	1.002.03	KUCHYŇ	9,1	PVC
	1.002.04	WC	0,9	DLAŽBA
	1.002.05	KOUPELNA	2,4	DLAŽBA
	1.002.06	POKOJ	19,2	PARKETY
	1.002.07	LODŽIE	4,8	BETON MAZANINA
CELKEM			57,9	
CELKOVÁ PODLAHOVÁ PLOCHA			61,3	
003	1.003.01	CHODBA	4,5	DLAŽBA
	1.003.02	WC	0,9	DLAŽBA
	1.003.03	KOUPELNA	2,2	DLAŽBA
	1.003.04	KUCHYŇ	10,7	DLAŽBA
	1.003.05	POKOJ	13,4	PARKETY
	1.003.06	POKOJ	21,1	PARKETY
	1.003.07	LODŽIE	5,0	KOBEREC
CELKEM			57,8	
CELKOVÁ PODLAHOVÁ PLOCHA			61,5	

LEGENDA KONSTRUKCÍ/MATERIÁLŮ

STÁVAJÍCÍ KONSTRUKCE - BUDOU ZACHOVÁNY

NAVRŽENÉ KONSTRUKCE


VÝMĚNA OKENNÍCH VÝPLNÍ:

- OSAZENÍ VÝPLNĚ NA VNĚJŠÍ LÍČ ZDIVA
- ZAPRAVENÍ OSTĚNÍ
- INSTALACE VNITŘNÍHO DTD PARAPETU A VNĚJŠÍHO AL PARAPETU S PVC KRYTKAMI

DETAIL NOVÉHO STAVU

M 1:25

PO OSAZENÍ ZAPRAVIT

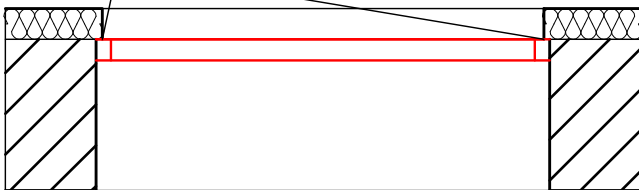

Ing. arch. DAVID HOFFMANN			
GENERÁLNÍ PROJEKTANT:	Ing. arch. DAVID HOFFMANN	ING. ARCH. DAVID HOFFMANN ARCHITEKT	
HP / ZODPOVĚDNÝ PROJEKTANT:	Ing. arch. DAVID HOFFMANN	ŠTURSŮVA 29, 02-61 6 00 BRNO E-MAIL: DAVHOF@VOLNY.CZ ČDI 734 83 044	
ZPRACOVAL:	PATRIK MATUŠKA, Bc. PETR ČIPRYŠ		
NÁZEV AKCE:	KŘÍDLOVICKÁ č.p. 54 - REKONSTRUKCE Výměna výplní	DATUM	07/2018
		FORMÁT	2xM4
NÁZEV VÝKRESU:	NOVÉ KONSTRUKCE - 1.NP	MĚRÍTKO:	ČVÝKRESU:
		1:75	D.1.1.13