


ŘEZ 1-1

BYTOVÝ DŮM čp. 54

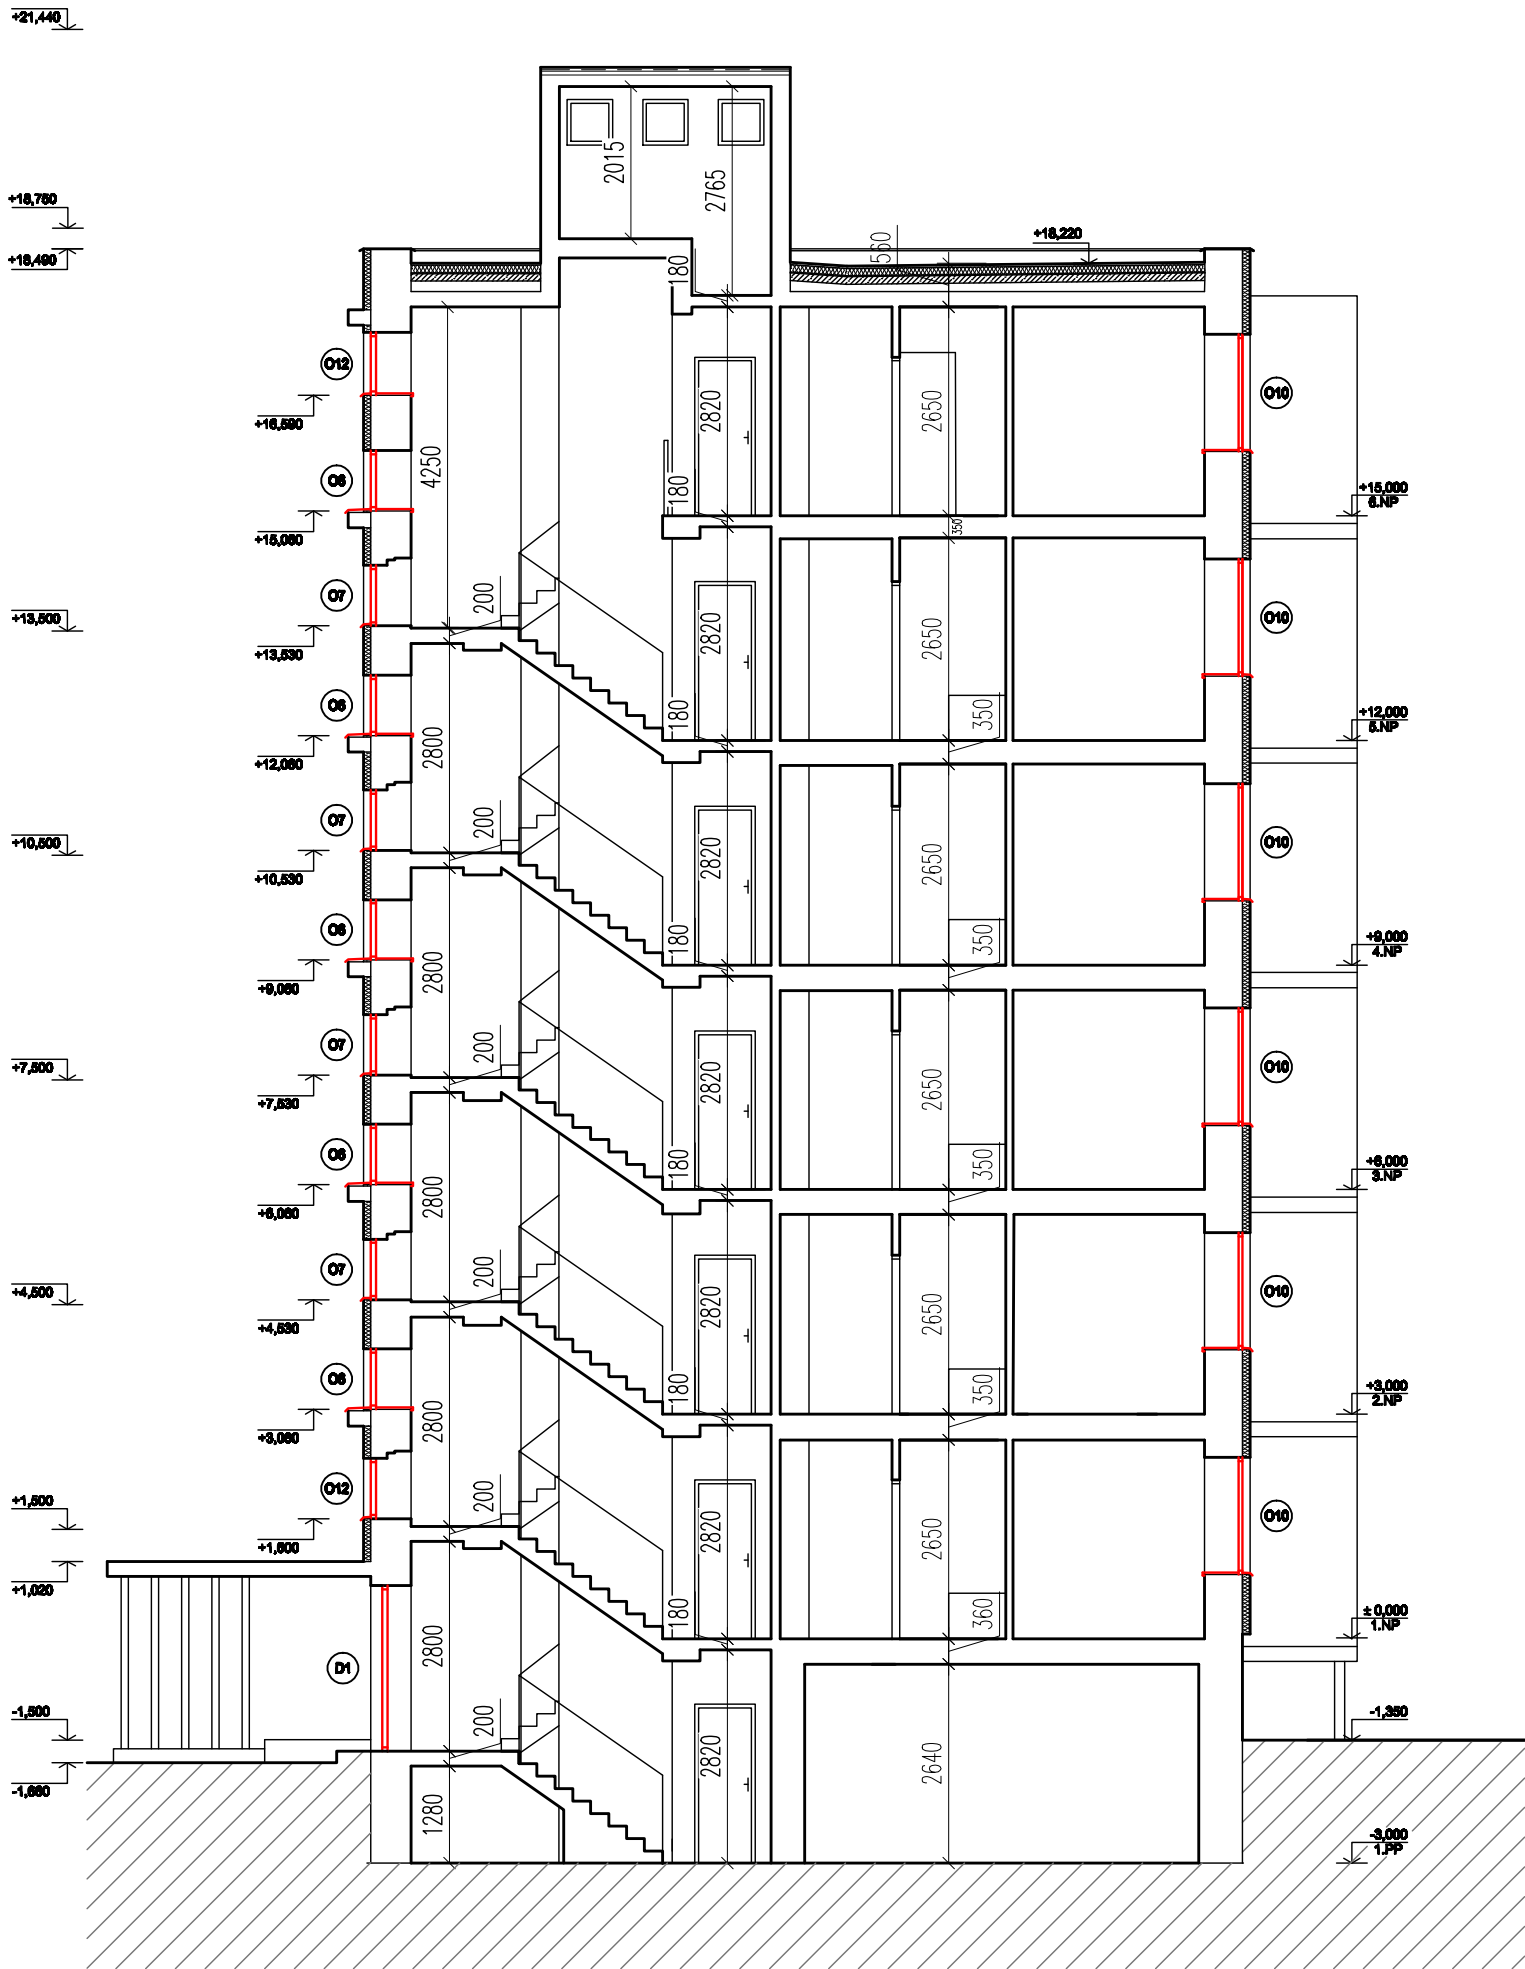

LEGENDA KONSTRUKCÍ/MATERIÁLŮ

- STÁVAJÍCÍ KONSTRUKCE - BUDOU ZACHOVÁNY
- NAVRŽENÉ KONSTRUKCE

VÝMĚNA OKENNÍCH VÝPLNÍ:
- OSAZENÍ VÝPLNĚ NA VNĚJŠÍ LÍČ ZDIVA
- ZAPRAVENÍ OSTĚNÍ
- INSTALACE VNITŘNÍHO DTD PARAPETU A VNĚJŠÍHO AL PARAPETU S PVC KRYTKAMI

Tento výkres používá osnovy dle zákona č. 129/2000 Sb. (autorský zákon). Originál tohoto výkresu a všech jeho částí na něm založené jsou majetkem autora: Ing. arch. DAVID HOFFMANN		
GENERÁLNÍ PROJEKTANT:	Ing. arch. DAVID HOFFMANN	ING. ARCH. DAVID HOFFMANN ARCHITEKT
HIP / ZODPOVĚDNÝ PROJEKTANT:	Ing. arch. DAVID HOFFMANN	ŠTURBOVA 59, CZ-616 00 BRNO E-MAIL: DAVID.HOFFMANN@VOLNY.CZ TEL: 784 88 044
ZPRACOVAL:	PATRIK MATUŠINA, Bc. PETR CIPRYŠ	
NÁZEV AKCE:	KŘÍDLOVICKÁ č.p. 54 - REKONSTRUKCE Výměna výplní	DATUM 07/2018
		FORMÁT 2x A4
NÁZEV VÝKRESU:	NOVÉ KONSTRUKCE - ŘEZ 1-1	MĚŘITKO: 1:100
		Č. VÝKRESU: D.1.1.20