


2.NP

BYTOVÝ DŮM čp. 54

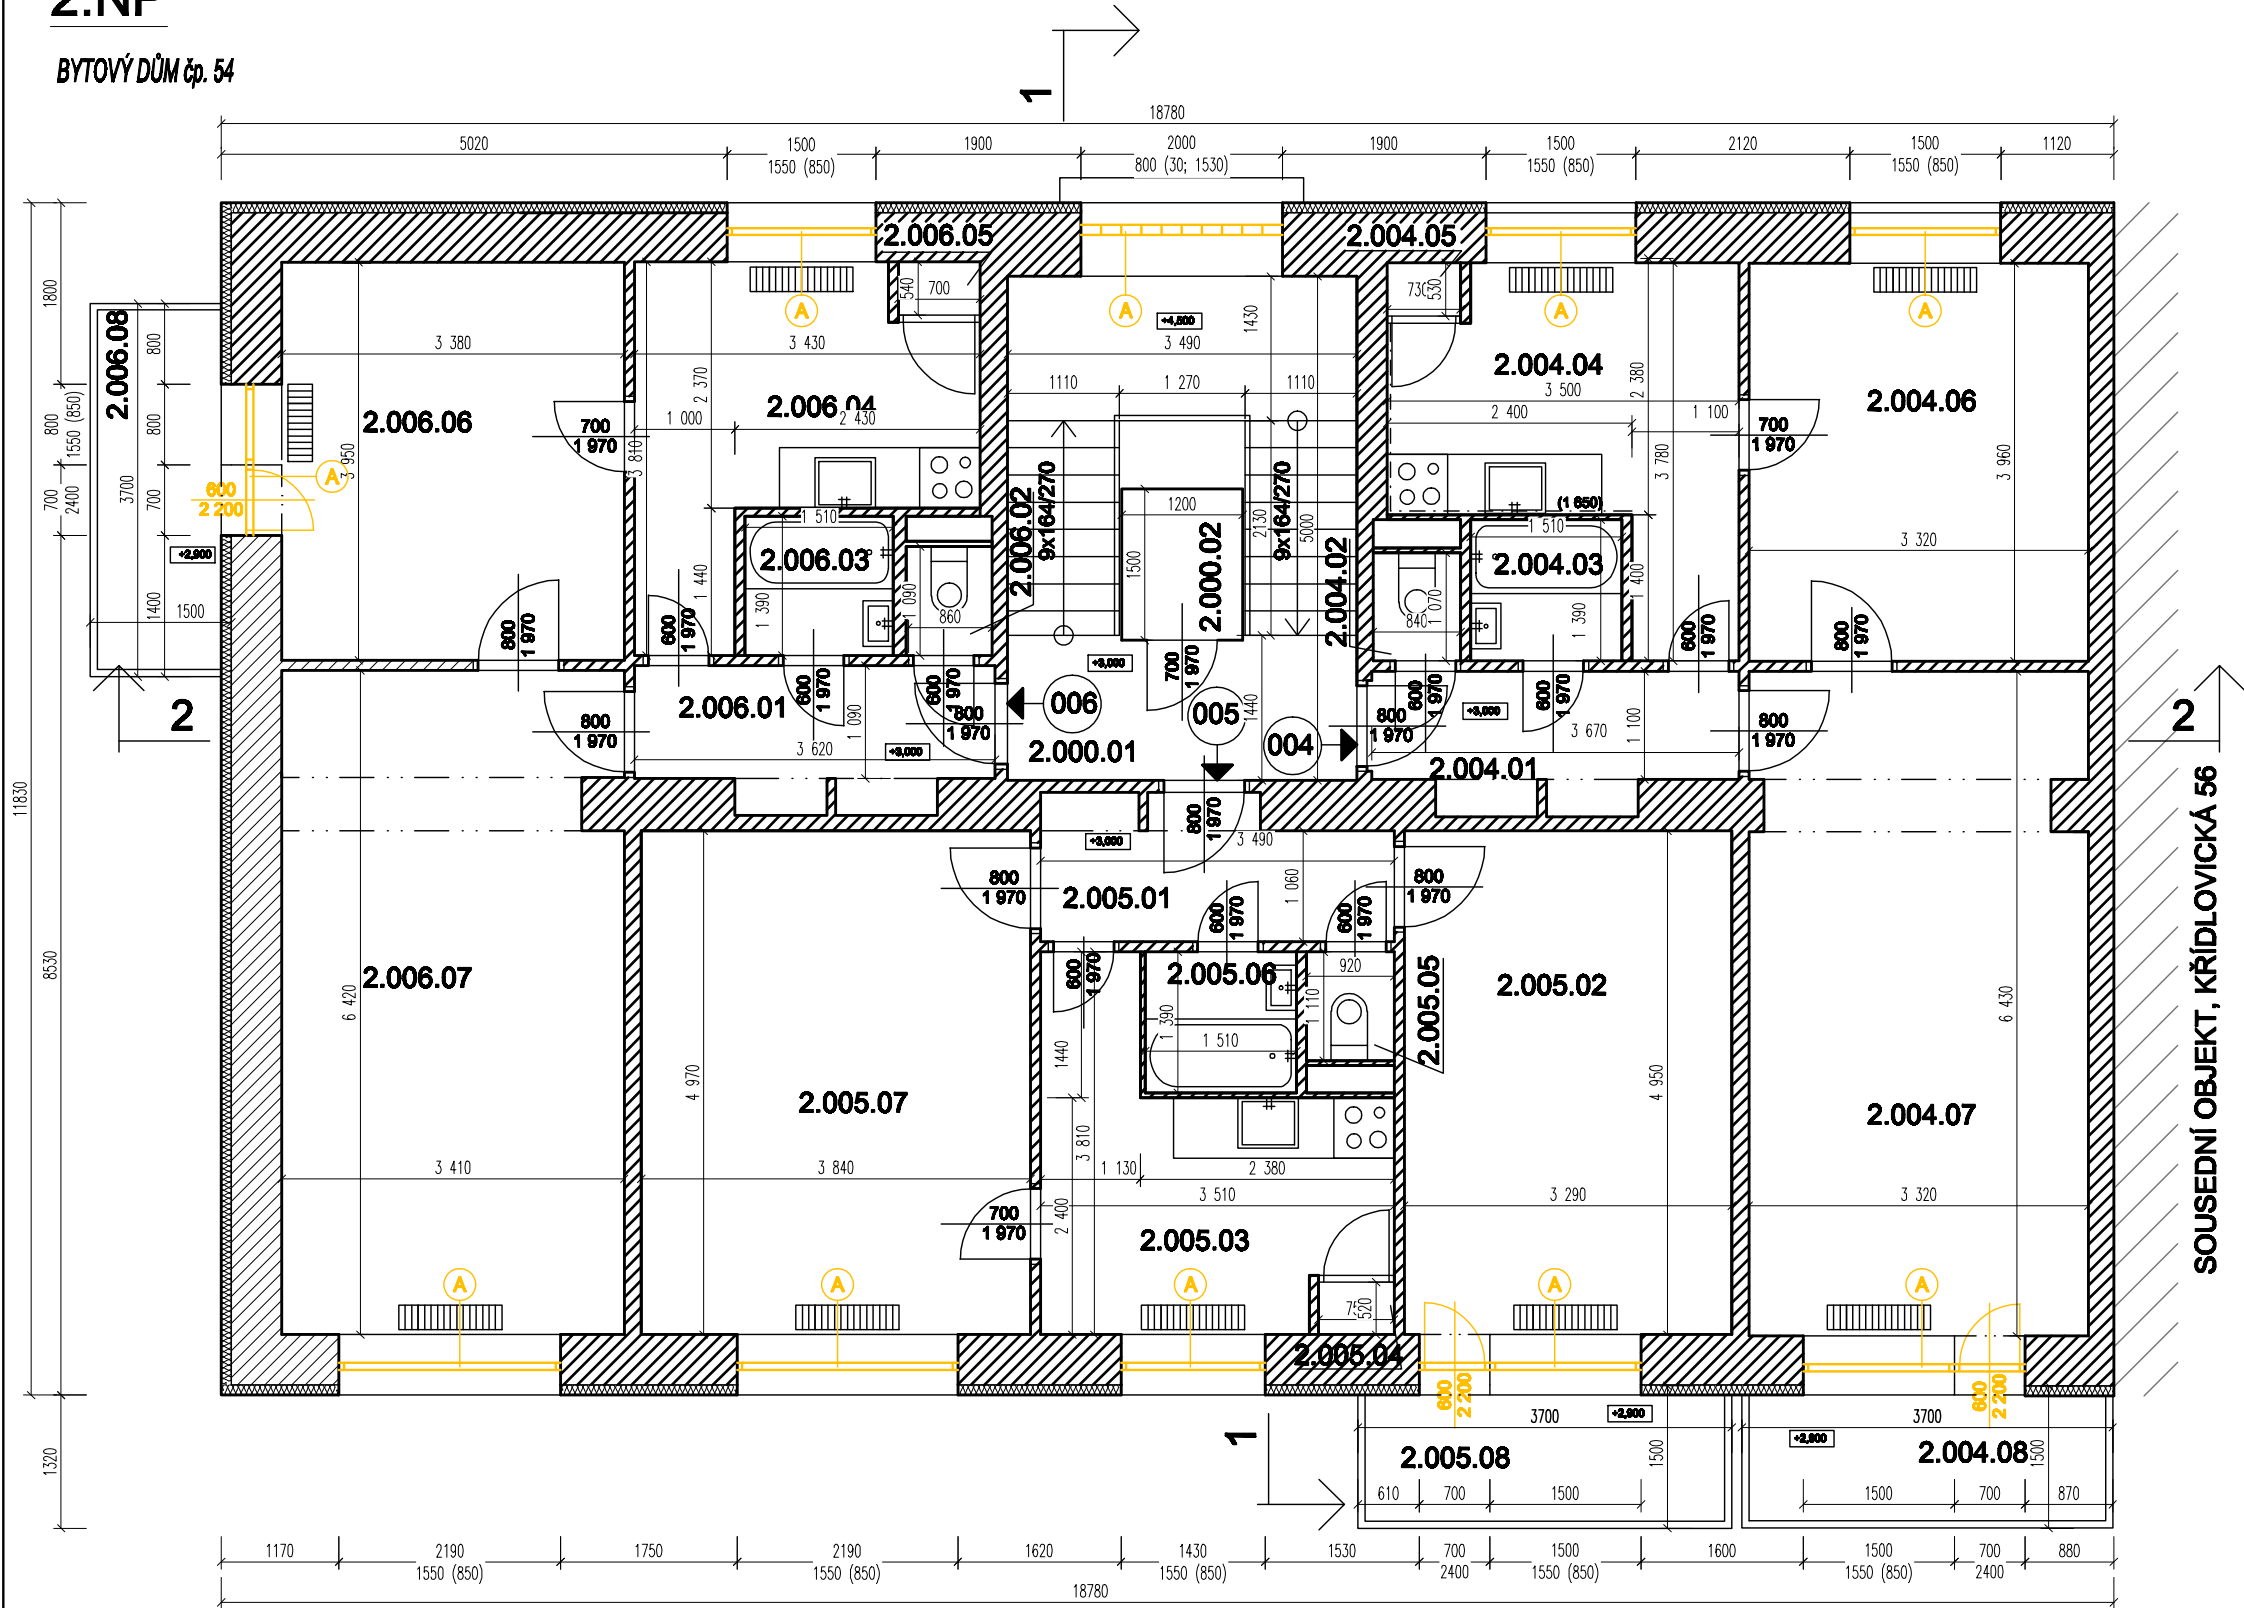

LEGENDA MÍSTNOSTÍ

PROSTOR	OZN.	NÁZEV	PLOCHA m2	PODLAHA
SPOLEČNÝ	2.000.01	SCHODIŠTĚ	15,7	TERACO+DLAŽBA
	2.000.02	VÝTAH	1,8	-
CELKEM			17,5	
CELKOVÁ PODLAHOVÁ PLOCHA			18,5	
004	2.004.01	CHODBA	4,7	PVC
	2.004.02	WC	0,9	PVC
	2.004.03	KOUPELNA	2,1	PVC
	2.004.04	KUCHYŇ	9,4	PVC
	2.004.05	SPÍŽ	0,4	PVC
	2.004.06	POKOJ	13,1	KOBEREC
	2.004.07	POKOJ	21,3	KOBEREC
	2.004.08	LODŽIE	4,5	KOBEREC
CELKEM			56,4	
CELKOVÁ PODLAHOVÁ PLOCHA			61,8	
005	2.005.01	CHODBA	4,4	PVC
	2.005.02	POKOJ	16,3	KOBEREC
	2.005.03	KUCHYŇ	9,5	PVC
	2.005.04	SPÍŽ	0,4	PVC
	2.005.05	WC	1,0	PVC
	2.005.06	KOUPELNA	2,1	PVC
	2.005.07	POKOJ	19,1	KOBEREC
	2.005.08	LODŽIE	4,7	KOBEREC
CELKEM			57,1	
CELKOVÁ PODLAHOVÁ PLOCHA			61,3	
006	2.006.01	CHODBA	4,6	PVC
	2.006.02	WC	0,9	PVC
	2.006.03	KOUPELNA	2,1	PVC
	2.006.04	KUCHYŇ	9,1	PVC
	2.006.05	SPÍŽ	0,4	PVC
	2.006.06	POKOJ	13,4	KOBEREC
	2.006.07	POKOJ	21,8	KOBEREC
	2.006.08	LODŽIE	5,0	KOBEREC
CELKEM			57,3	
CELKOVÁ PODLAHOVÁ PLOCHA			61,5	


LEGENDA KONSTRUKCÍ

- STÁVAJÍCÍ KONSTRUKCE - BUDOUP ZACHOVÁNY
- BOURANÉ KONSTRUKCE
- ODSTRANĚNÍ PŮVODNÍHO OKNA/DVEŘÍ/LUXFÉRŮ

DETAIL BOURÁNÍ OKNA

M 1:25

ŠETRNĚ ODŘÍZNOUT IZOLANT STĚNÍ

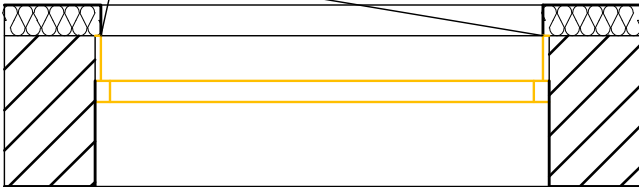

Ing. arch. DAVID HOFFMANN			
GENERÁLNÍ PROJEKTANT:	Ing. arch. DAVID HOFFMANN	ING. ARCH. <b>DAVID HOFFMANN</b> ARCHITEKT	
HP / ZODPOVĚDNÝ PROJEKTANT:	Ing. arch. DAVID HOFFMANN	ŠTŮRSKOVA 29, 02-616 00 BRNO E-MAIL: DAVID@VOLNY.CZ IČO: 754 63 044	
ZPRACOVAL:	PATRIK MATUŠKA, Bc. PETR ČERNÝ		
NÁZEV PRŮJEDU:		DATUM	07/2018
KŘÍDLOVICKÁ č.p. 54 - REKONSTRUKCE Výměna výplní		FORMÁT	2x A4
NÁZEV VÝKRESU:		MĚŘÍTKO:	Č. VÝKRESU:
BOURACÍ PRÁCE - PŮDORYS 2.NP		1:75	D.1.1.03