


1.PP  
BYTOVÝ DŮM čp. 56

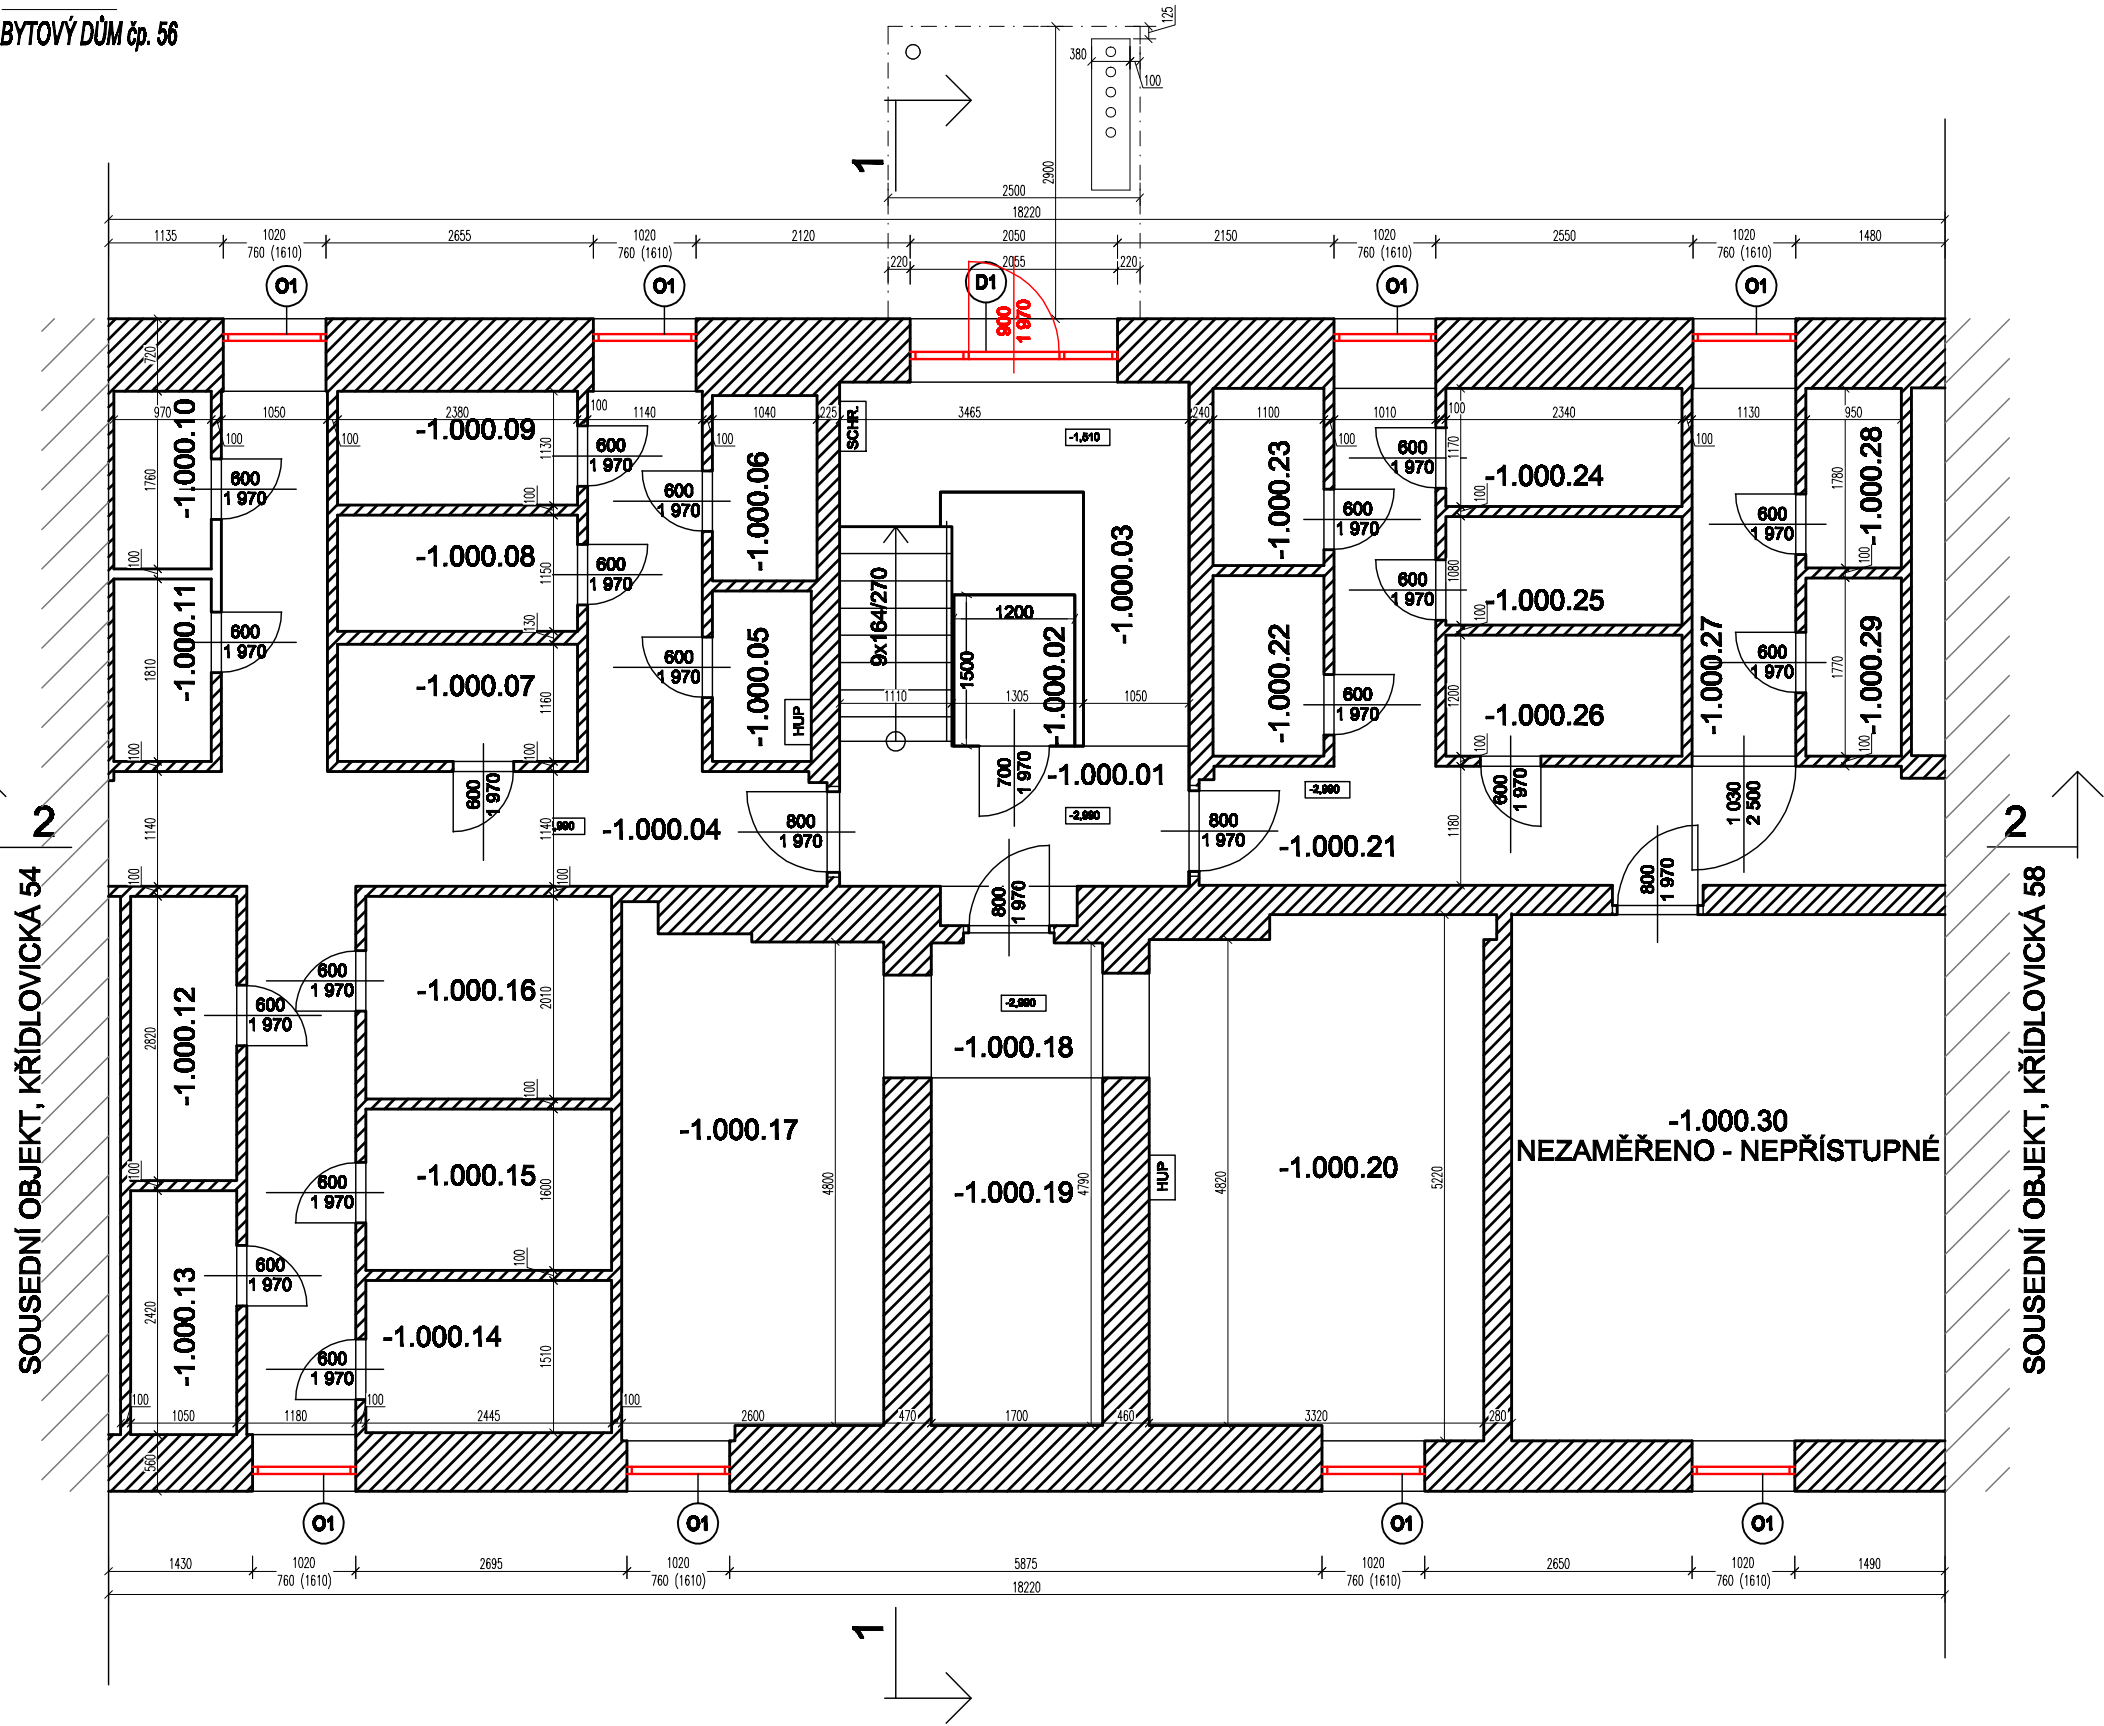

LEGENDA MÍSTNOSTÍ

PROSTOR	OZN.	NÁZEV	PLOCHA m2	PODLAHA
SPOLEČNÝ	-1.000.01	SCHODIŠTĚ	7,0	TERACO+DLAŽBA
	-1.000.02	VÝTAH	1,8	-
	-1.000.03	SKLEP. KÓJE	6,8	BETON. MAZANINA
	-1.000.04	CHODBA	22,3	BETON. MAZANINA
	-1.000.05	SKLEP. PROSTOR	1,7	BETON. MAZANINA
	-1.000.06	SKLEP. PROSTOR	1,9	BETON. MAZANINA
	-1.000.07	SKLEP. PROSTOR	2,9	BETON. MAZANINA
	-1.000.08	SKLEP. PROSTOR	2,8	BETON. MAZANINA
	-1.000.09	SKLEP. PROSTOR	2,8	BETON. MAZANINA
	-1.000.10	SKLEP. PROSTOR	1,7	BETON. MAZANINA
	-1.000.11	SKLEP. PROSTOR	1,8	BETON. MAZANINA
	-1.000.12	SKLEP. PROSTOR	3,0	BETON. MAZANINA
	-1.000.13	SKLEP. PROSTOR	2,5	BETON. MAZANINA
	-1.000.14	SKLEP. PROSTOR	4,0	BETON. MAZANINA
	-1.000.15	SKLEP. PROSTOR	4,3	BETON. MAZANINA
	-1.000.16	SKLEP. PROSTOR	5,4	BETON. MAZANINA
	-1.000.17	SKLEP. PROSTOR	3,3	BETON. MAZANINA
	-1.000.18	CHODBA	5,9	BETON. MAZANINA
	-1.000.19	SKLEP. KÓJE	5,9	BETON. MAZANINA
	-1.000.20	SKLEP. PROSTOR	16,8	BETON. MAZANINA
	-1.000.21	CHODBA	21,6	BETON. MAZANINA
	-1.000.22	SKLEP. PROSTOR	2,0	BETON. MAZANINA
	-1.000.23	SKLEP. PROSTOR	2,0	BETON. MAZANINA
	-1.000.24	SKLEP. PROSTOR	2,7	BETON. MAZANINA
	-1.000.25	SKLEP. PROSTOR	2,5	BETON. MAZANINA
	-1.000.26	SKLEP. PROSTOR	2,8	BETON. MAZANINA
	-1.000.27	CHODBA	3,8	BETON. MAZANINA
	-1.000.28	SKLEP. PROSTOR	1,7	BETON. MAZANINA
	-1.000.29	SKLEP. PROSTOR	1,7	BETON. MAZANINA
	-1.000.30	NEZAMĚŘENO - NEPŘÍSTUPNÉ	23,7	BETON. MAZANINA
CELKEM			175,9	

LEGENDA KONSTRUKCÍ/MATERIÁLŮ

- STÁVAJÍCÍ KONSTRUKCE - BUDOU ZACHOVÁNY
- NAVRŽENÉ KONSTRUKCE

V RÁMCI REKONSTRUKCE A OPRAV BUDE PROVEDENO:

- OSAZENÍ NOVÝCH OKENNÍCH VÝPLNÍ
- OSAZENÍ NOVÝCH VCHODOVÝCH DVEŘÍ
- ZAPRAVENÍ OSTĚNÍ PO VÝMĚNĚ VÝPLNÍ

Tento výkres obsahuje výkresy: 1.000.01, 1.000.02, 1.000.03, 1.000.04, 1.000.05, 1.000.06, 1.000.07, 1.000.08, 1.000.09, 1.000.10, 1.000.11, 1.000.12, 1.000.13, 1.000.14, 1.000.15, 1.000.16, 1.000.17, 1.000.18, 1.000.19, 1.000.20, 1.000.21, 1.000.22, 1.000.23, 1.000.24, 1.000.25, 1.000.26, 1.000.27, 1.000.28, 1.000.29, 1.000.30			
GENERÁLNÍ PROJEKTANT:	Ing. arch. DAVID HOFFMANN	ING. ARCH. <b>DAVID HOFFMANN</b> ARCHITEKT	
HP / ZODPOVĚDNÝ PROJEKTANT:	Ing. arch. DAVID HOFFMANN	ŠTURBOVA 59, 62-616 00 BRNO E-MAIL: DAVID.HOFFMANN@VLMY.BZ IČ: 724 82 044	
ZPRACOVNÍ:	PATRIK MATUŠKA, Bc. PETR CÍPKA		
NÁZEV ANE: <b>KŘÍDLOVICKÁ čp. 56 - REKONSTRUKCE</b> Výměna výplní		DATUM	11/2023
		FORMÁT	2x A4
NÁZEV VÝKRESU: <b>NOVÉ KONSTRUKCE - 1.PP</b>	MĚŘITKO: <b>1:75</b>	ČÍSLO VÝKRESU: <b>D.1.1.12</b>	