


5.NP

BYTOVÝ DŮM č.p. 56

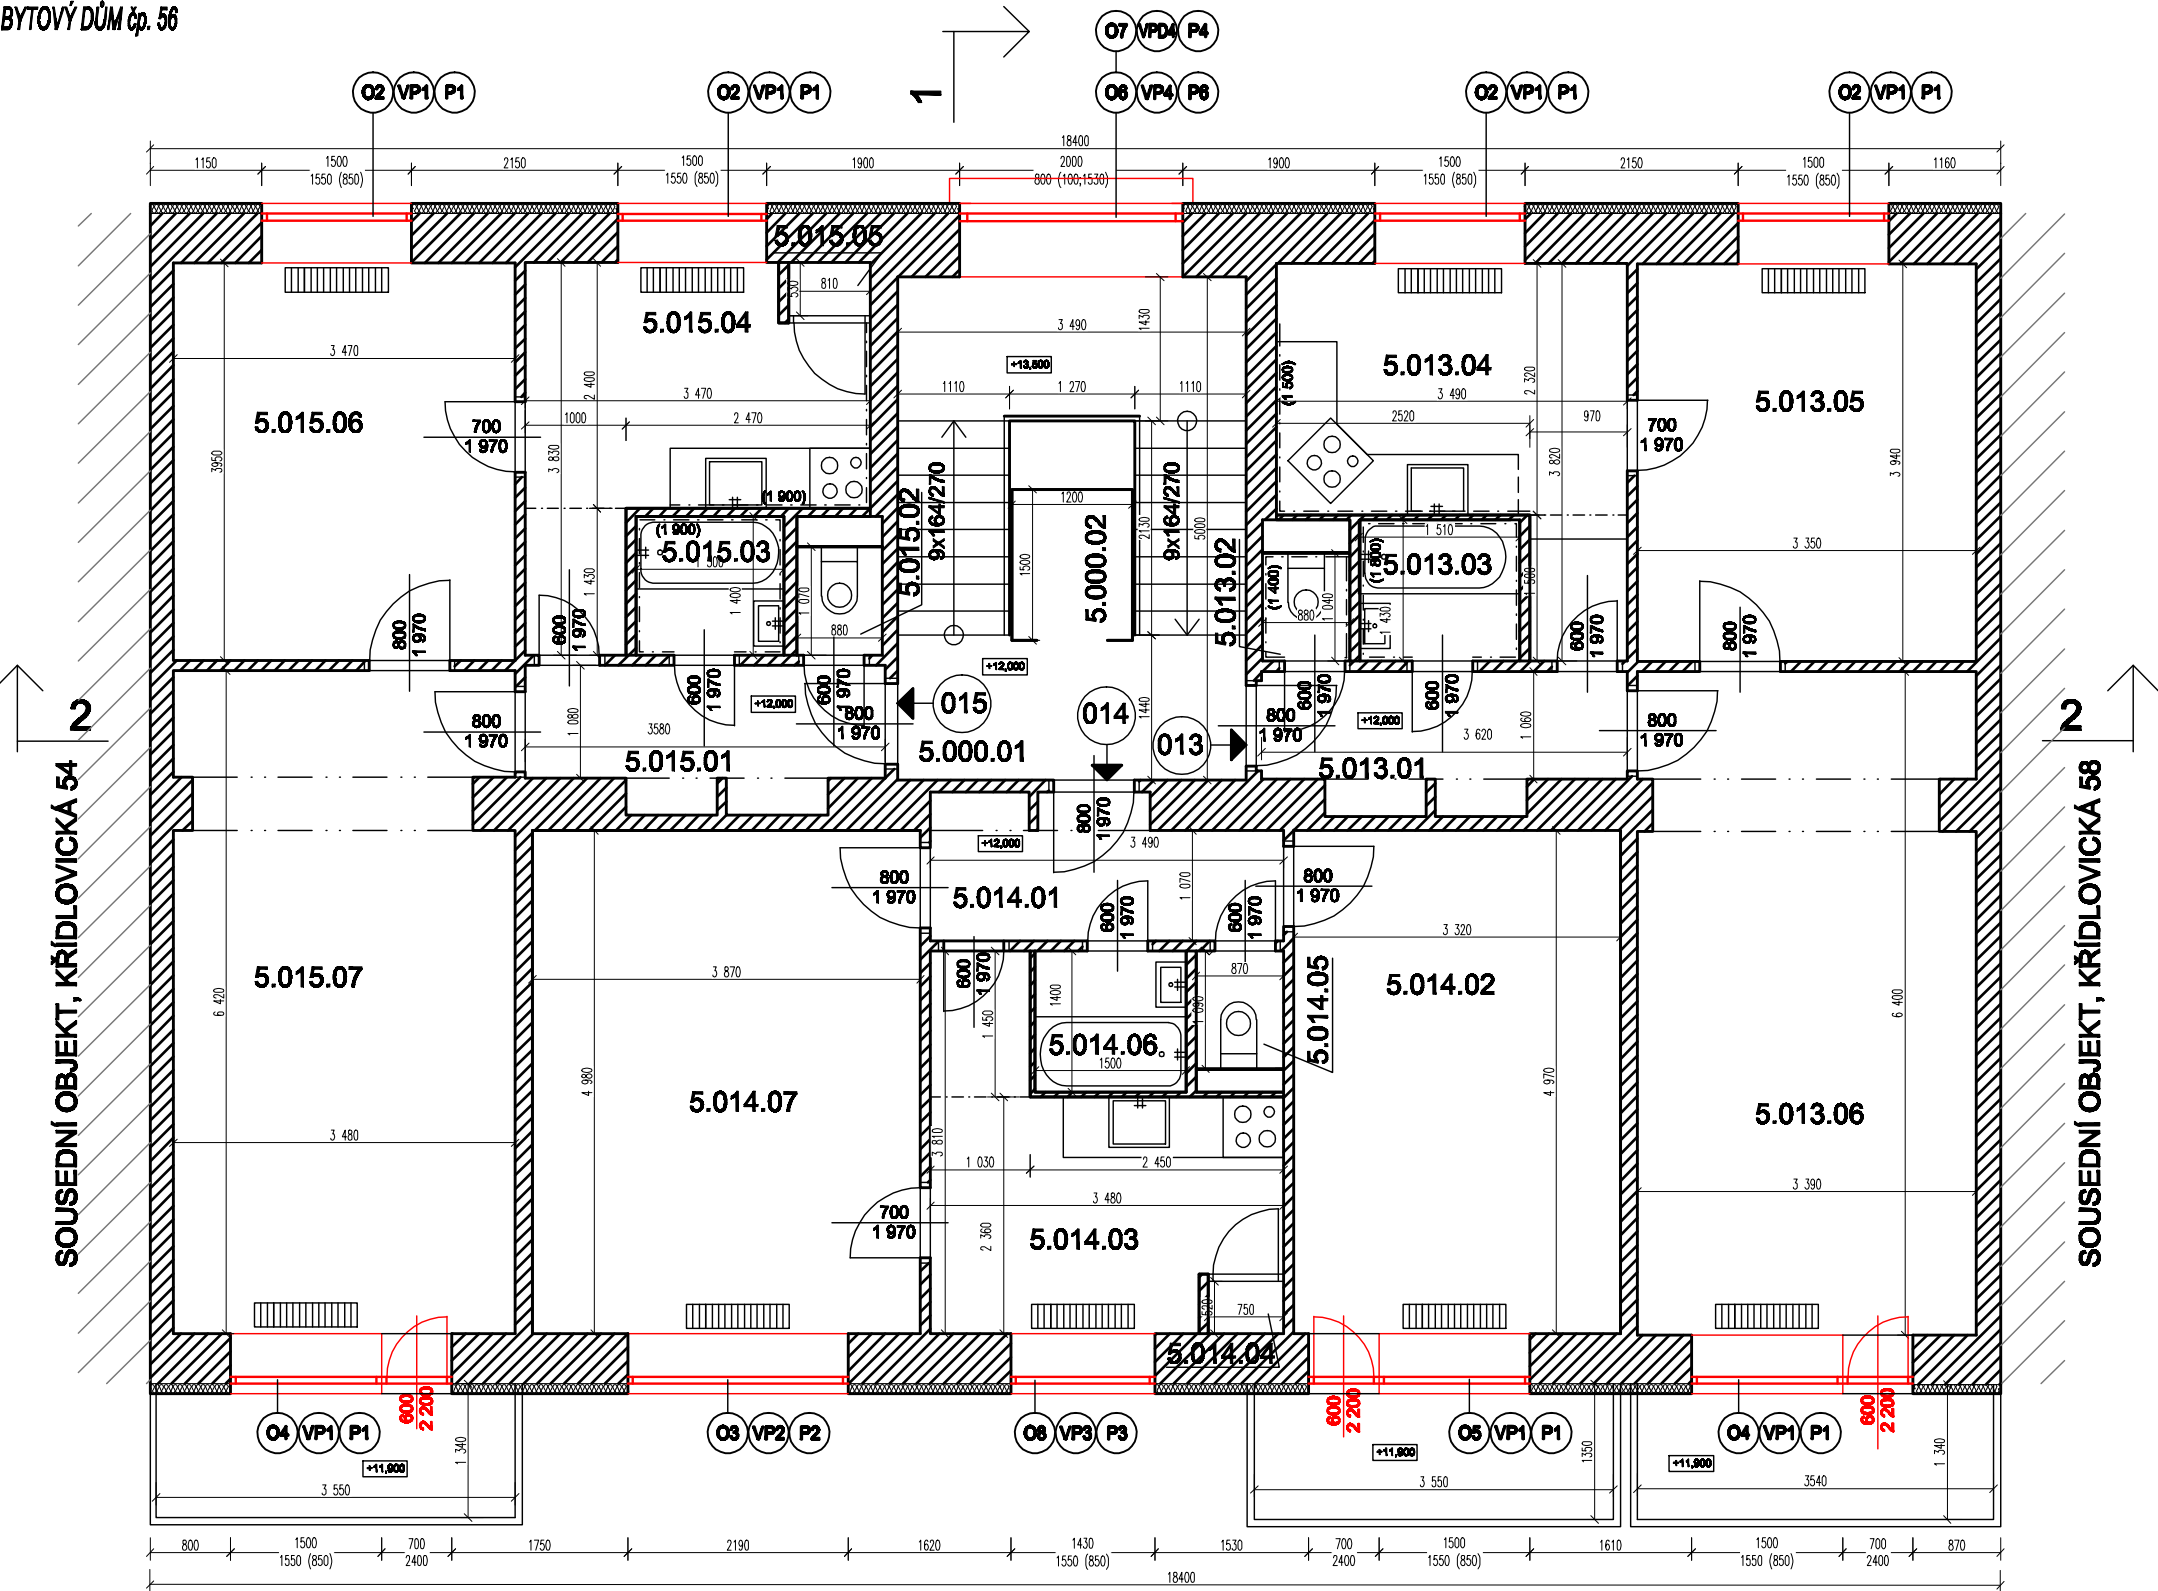

DETAIL NOVÉHO STAVU

M 1:25

PO OSAZENÍ ZAPRAVIT



LEGENDA MÍSTNOSTÍ

PROSTOR	OZN.	NÁZEV	PLOCHA m2	PODLAHA
SPOLEČNÝ	5.000.01	SCHODIŠTĚ	15,7	TERACO+DLAŽBA
	5.000.02	VÝTAH	1,8	-
CELKEM			17,5	
CELKOVÁ PODLAHOVÁ PLOCHA				
013	5.013.01	CHODBA	4,5	DLAŽBA
	5.013.02	WC	0,9	DLAŽBA
	5.013.03	KOUPELNA	2,2	DLAŽBA
	5.013.04	KUCHYŇ	9,6	DLAŽBA
	5.013.05	POKOJ	13,2	LAMINÁT
	5.013.06	POKOJ	21,4	LAMINÁT
CELKEM			51,8	
CELKOVÁ PODLAHOVÁ PLOCHA				
014	5.014.01	CHODBA	4,5	DLAŽBA
	5.014.02	POKOJ	16,5	LAMINÁT
	5.014.03	KUCHYŇ	9,3	PVC
	5.014.04	SPÍŽ	0,4	PVC
	5.014.05	WC	0,9	DLAŽBA
	5.014.06	KOUPELNA	2,1	DLAŽBA
	5.014.07	POKOJ	19,3	LAMINÁT
CELKEM			53,4	
CELKOVÁ PODLAHOVÁ PLOCHA				
015	5.015.01	CHODBA	4,6	KOBEREC
	5.015.02	WC	0,9	DLAŽBA
	5.015.03	KOUPELNA	2,1	DLAŽBA
	5.015.04	KUCHYŇ	9,8	PVC
	5.015.05	SPÍŽ	0,4	PVC
	5.015.06	POKOJ	13,7	KOBEREC
	5.015.07	POKOJ	22,0	KOBEREC
CELKEM			53,5	

LEGENDA KONSTRUKCÍ/MATERIÁLŮ

- STÁVAJÍCÍ KONSTRUKCE - BUDOU ZACHOVÁNY
- NAVRŽENÉ KONSTRUKCE

- VÝMĚNA OKENNÍCH VÝPLNÍ:
- OSAZENÍ VÝPLNĚ NA VNĚJŠÍ LÍČ ZDIVA
 - ZAPRAVENÍ OSTĚNÍ
 - INSTALACE VNITŘNÍHO DTD PARAPETU A VNĚJŠÍHO AL PARAPETU S PVC KRYTKAMI

Tento plán je součástí projektu a není k němu přiložen. Jeho obsah a vzhled není zárukou jeho správnosti. Ing. arch. DAVID HOFFMANN		
GENERÁLNÍ PROJEKTANT:	Ing. arch. DAVID HOFFMANN	ING. ARCH. DAVID HOFFMANN ARCHITEKT
HP / ZODPOVĚDNÝ PROJEKTANT:	Ing. arch. DAVID HOFFMANN	ŠTURBOVA 89, 62-01 6 00 BRNO E-MAIL: DAVID.HOFFMANN@VOLNY.CZ TEL: 724 82 044
ZPRACOVAL:	PATRIK MATUŠKA, Bc. PETR ČIPRYŠ	
NÁZEV AKCE:	KŘÍDLOVICKÁ č.p. 56 - REKONSTRUKCE Výměna výplní	DATUM 11/2023
		FORMÁT 2x A4
NÁZEV VÝKRESU:	NOVÉ KONSTRUKCE - 5.NP	MĚŘITVO: 1:75 ČVÝKRESU: D.1.1.17