


2.NP

BYTOVÝ DŮM čp. 56

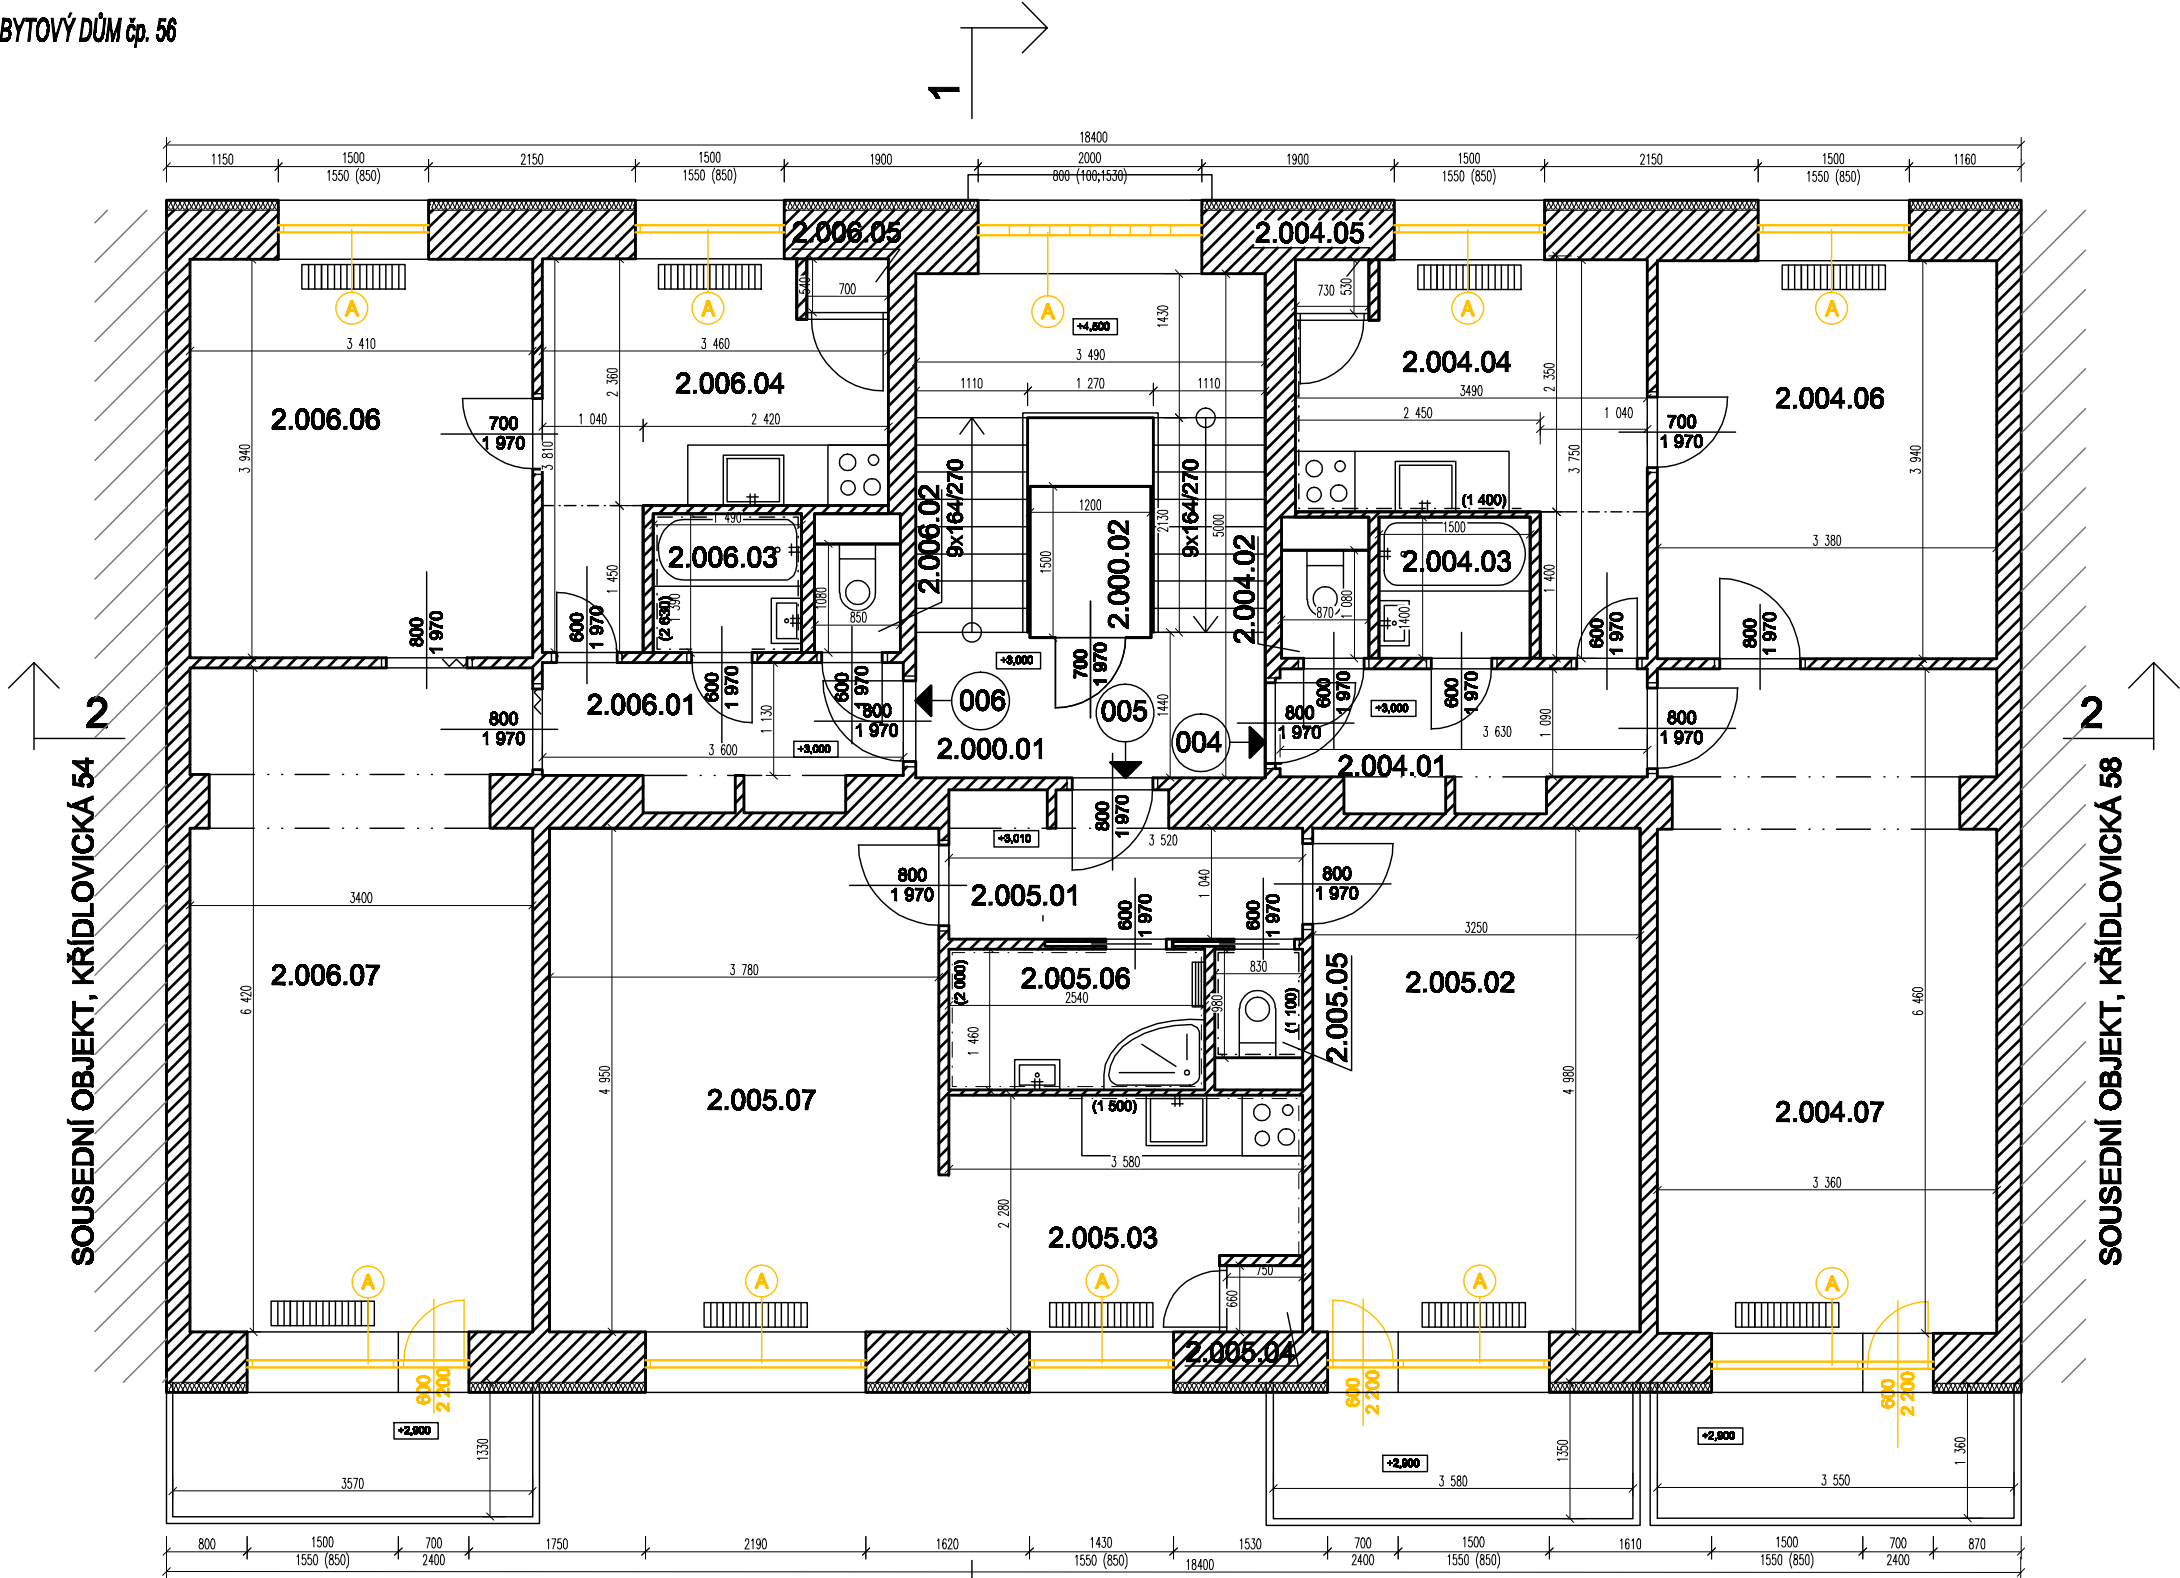

LEGENDA MÍSTNOSTÍ

PROSTOR	OZN.	NÁZEV	PLOCHA m2	PODLAHA
SPOLEČNÝ	2.000.01	SCHODIŠTĚ	17,5	TERACO+DLAŽBA
	2.000.02	VÝTAH	1,8	-
CELKEM			17,5	
CELKOVÁ PODLAHOVÁ PLOCHA 004				
004	2.004.01	CHODBA	4,7	DLAŽBA
	2.004.02	WC	0,9	DLAŽBA
	2.004.03	KOUPELNA	2,1	DLAŽBA
	2.004.04	KUCHYŇ	9,3	PVC
	2.004.05	SPÍŽ	0,4	PVC
	2.004.06	POKOJ	13,3	PARKETY
	2.004.07	POKOJ	21,4	KOBEREC
CELKEM			52,5	
CELKOVÁ PODLAHOVÁ PLOCHA 005				
005	2.005.01	CHODBA	4,5	DLAŽBA
	2.005.02	POKOJ	16,2	PARKETY
	2.005.03	KUCHYŇ	7,7	PVC
	2.005.04	SPÍŽ	0,5	PVC
	2.005.05	WC	0,8	DLAŽBA
	2.005.06	KOUPELNA	3,7	DLAŽBA
	2.005.07	POKOJ	18,7	PARKETY
CELKEM			52,1	
CELKOVÁ PODLAHOVÁ PLOCHA 006				
006	2.006.01	CHODBA	4,8	KOBEREC
	2.006.02	WC	0,9	PVC
	2.006.03	KOUPELNA	2,1	PVC
	2.006.04	KUCHYŇ	9,3	KOBEREC
	2.006.05	SPÍŽ	0,4	PVC
	2.006.06	POKOJ	13,4	KOBEREC
	2.006.07	POKOJ	21,5	KOBEREC
CELKEM			52,4	

LEGENDA KONSTRUKCÍ

- STÁVAJÍCÍ KONSTRUKCE - BUDOU ZACHOVÁNY
- BOURANÉ KONSTRUKCE
- ODSTRANĚNÍ PŮVODNÍHO OKNA/DVEŘÍ/LUXFÉRŮ

DETAIL BOURÁNÍ OKNA

M 1:25

ŠETRNĚ ODŘÍZNOUT IZOLANT STĚNÍ



Tento projekt je součástí celkové rekonstrukce objektu čp. 56, který je v současné době v procesu rekonstrukce. Ing. arch. DAVID HOFFMANN				
GENERÁLNÍ PROJEKTANT:		Ing. arch. DAVID HOFFMANN		ING. ARCH. <b>DAVID HOFFMANN</b> ARCHITEKT  ŠTURCOVA 99, 62-016 00 BRNO E-MAIL: DAVHO@VOLNY.CZ TEL: 724 82 044
HP / ZODPOVĚDNÝ PROJEKTANT:		Ing. arch. DAVID HOFFMANN		
ZPRACOVAL:		PATRICK MATUŠKA, Bc. PETR CÍPKA		
NÁZEV ANE:		KŘÍDLOVICKÁ č.p. 56 - REKONSTRUKCE Výměna výplně		
		DATUM	11/2008	
		FORMÁT	2x A4	
NÁZEV VÝKRESU:		MĚŘITKO:	ČVÝKRESU:	
BOURACÍ PRÁCE - PŮDORYS 2.NP		1:75	D.1.1.03	