


2.NP
BYTOVÝ DŮM čp. 58

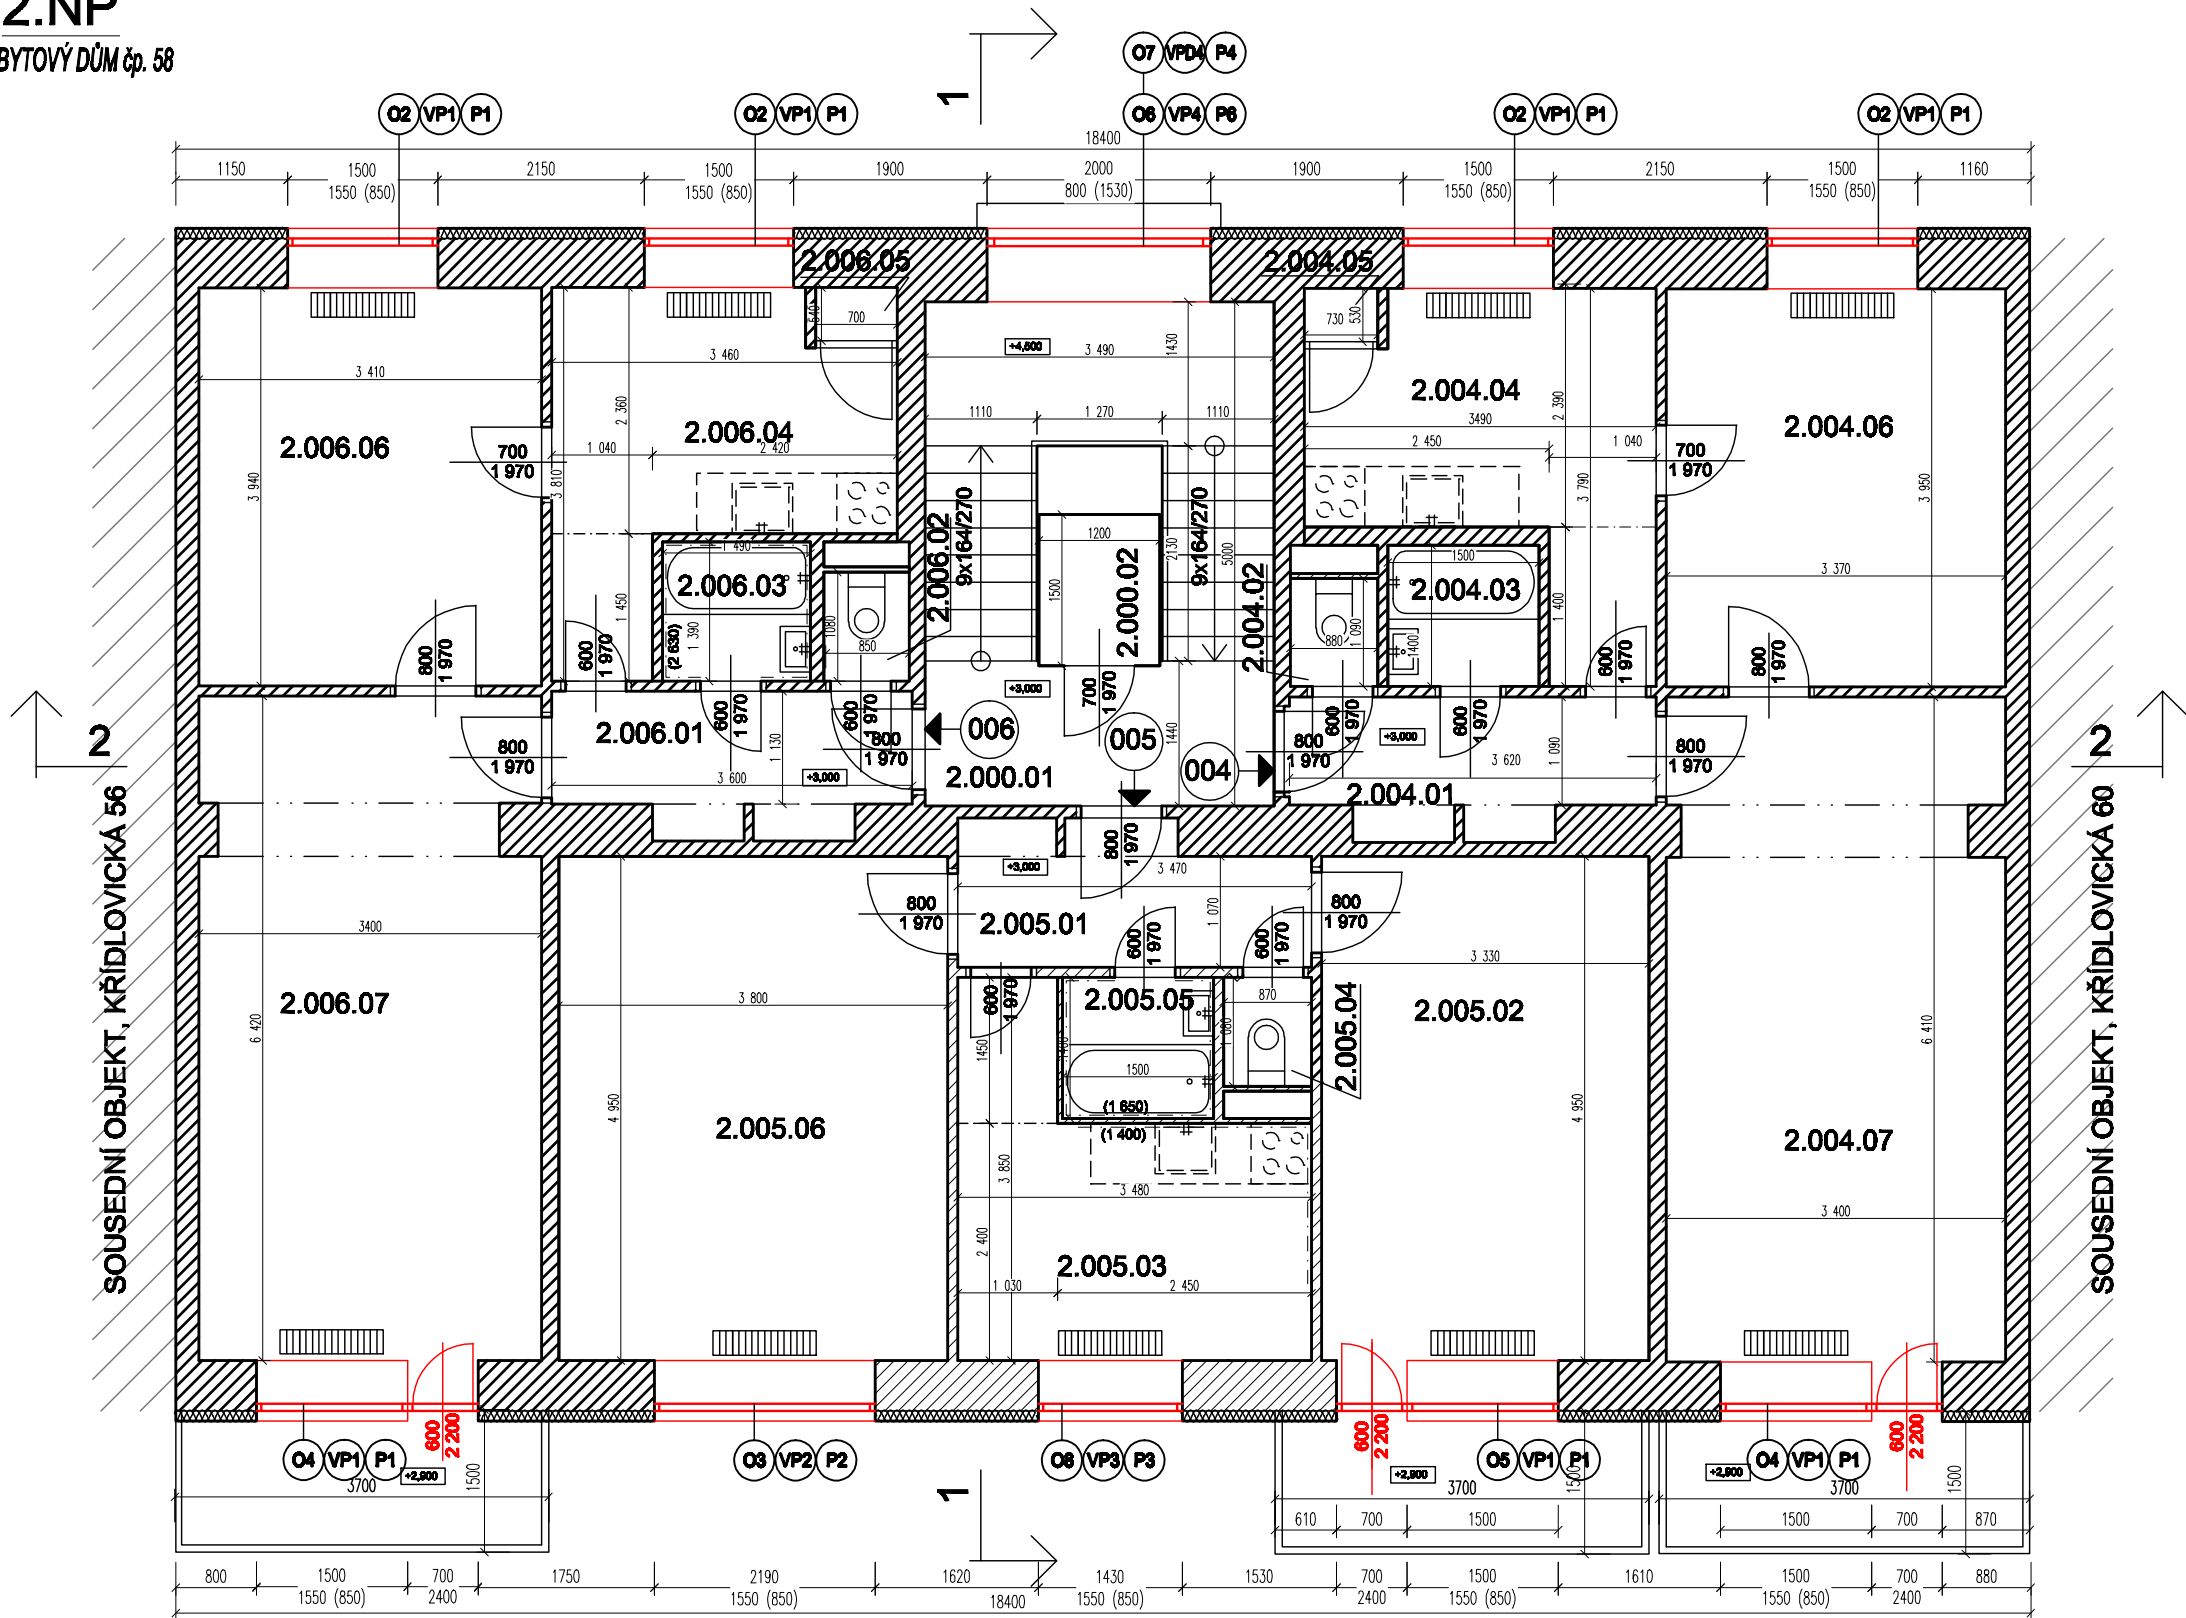

LEGENDA MÍSTNOSTÍ

PROSTOR	OZN.	NÁZEV	PLOCHA m2	PODLAHA
SPOLEČNÝ	2.000.01	SCHODIŠTĚ	15,7	TERACO+DLAŽBA
	2.000.02	VÝTAH	1,8	-
CELKEM			17,5	
CELKOVÁ PODLAHOVÁ PLOCHA 004				
	2.004.01	CHODBA	4,6	KOBEREC
	2.004.02	WC	1,0	KOBEREC
	2.004.03	KOUPELNA	2,1	PVC
	2.004.04	KUCHYŇ	9,4	PVC
	2.004.05	SPÍŽ	0,4	PVC
	2.004.06	POKOJ	13,3	KOBEREC
	2.004.07	POKOJ	21,5	KOBEREC
CELKEM			52,3	
CELKOVÁ PODLAHOVÁ PLOCHA 005				
	2.005.01	CHODBA	4,5	PVC
	2.005.02	POKOJ	16,5	LAMINÁT
	2.005.03	KUCHYŇ	9,8	PVC
	2.005.04	WC	0,9	PVC
	2.005.05	KOUPELNA	2,1	DLAŽBA
	2.005.06	POKOJ	18,8	LAMINÁT
CELKEM			52,6	
CELKOVÁ PODLAHOVÁ PLOCHA 006				
	2.006.01	CHODBA	4,8	KOBEREC
	2.006.02	WC	0,9	PVC
	2.006.03	KOUPELNA	2,1	PVC
	2.006.04	KUCHYŇ	9,3	KOBEREC
	2.006.05	SPÍŽ	0,4	PVC
	2.006.06	POKOJ	13,4	KOBEREC
	2.006.07	POKOJ	21,5	KOBEREC
CELKEM			52,4	


LEGENDA KONSTRUKCÍ/MATERIÁLŮ

- STÁVAJÍCÍ KONSTRUKCE - BUDOU ZACHOVÁNY
- NAVRŽENÉ KONSTRUKCE

VÝMĚNA OKENNÍCH VÝPLNÍ:
- OSAZENÍ VÝPLNĚ NA VNĚJŠÍ LÍČ ZDIVA
- ZAPRAVENÍ OSTĚNÍ
- INSTALACE VNITŘNÍHO DTD PARAPETU A VNĚJŠÍHO AL PARAPETU S PVC KRYTKAMI

DETAIL NOVÉHO STAVU

M 1:25

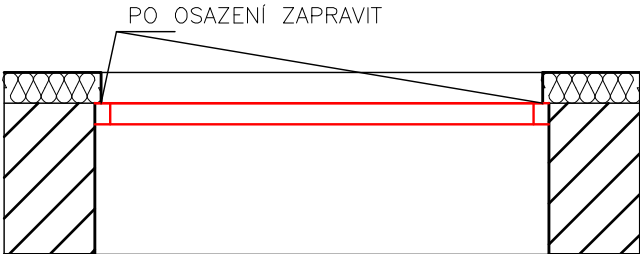

Ing. arch. DAVID HOFFMANN		
GENERÁLNÍ PROJEKTANT:	Ing. arch. DAVID HOFFMANN	ING. ARCH. DAVID HOFFMANN ARCHITEKT
HP / ZODPOVĚDNÝ PROJEKTANT:	Ing. arch. DAVID HOFFMANN	ŠTURSOVA 39, 02-616 00 BRNO E-MAIL: DAVID.HOFFMANN@VOLNY.CZ TEL: 734 83 044
ZPRACOVAL:	PATRIK MATUŠKA, Bc. PETR ČIPRYŠ	
NÁZEV AKCE:	KŘÍDLOVICKÁ čp. 58 - REKONSTRUKCE Výměna výplní	DATUM 12/2023
		FORMÁT 2xM
NÁZEV VÝKRESU:	NOVÉ KONSTRUKCE - 2.NP	MĚŘITVO: 1:75
		ČÍSLO VÝKRESU: D.1.1.14