



**BYTOVÝ DŮM čp. 60**

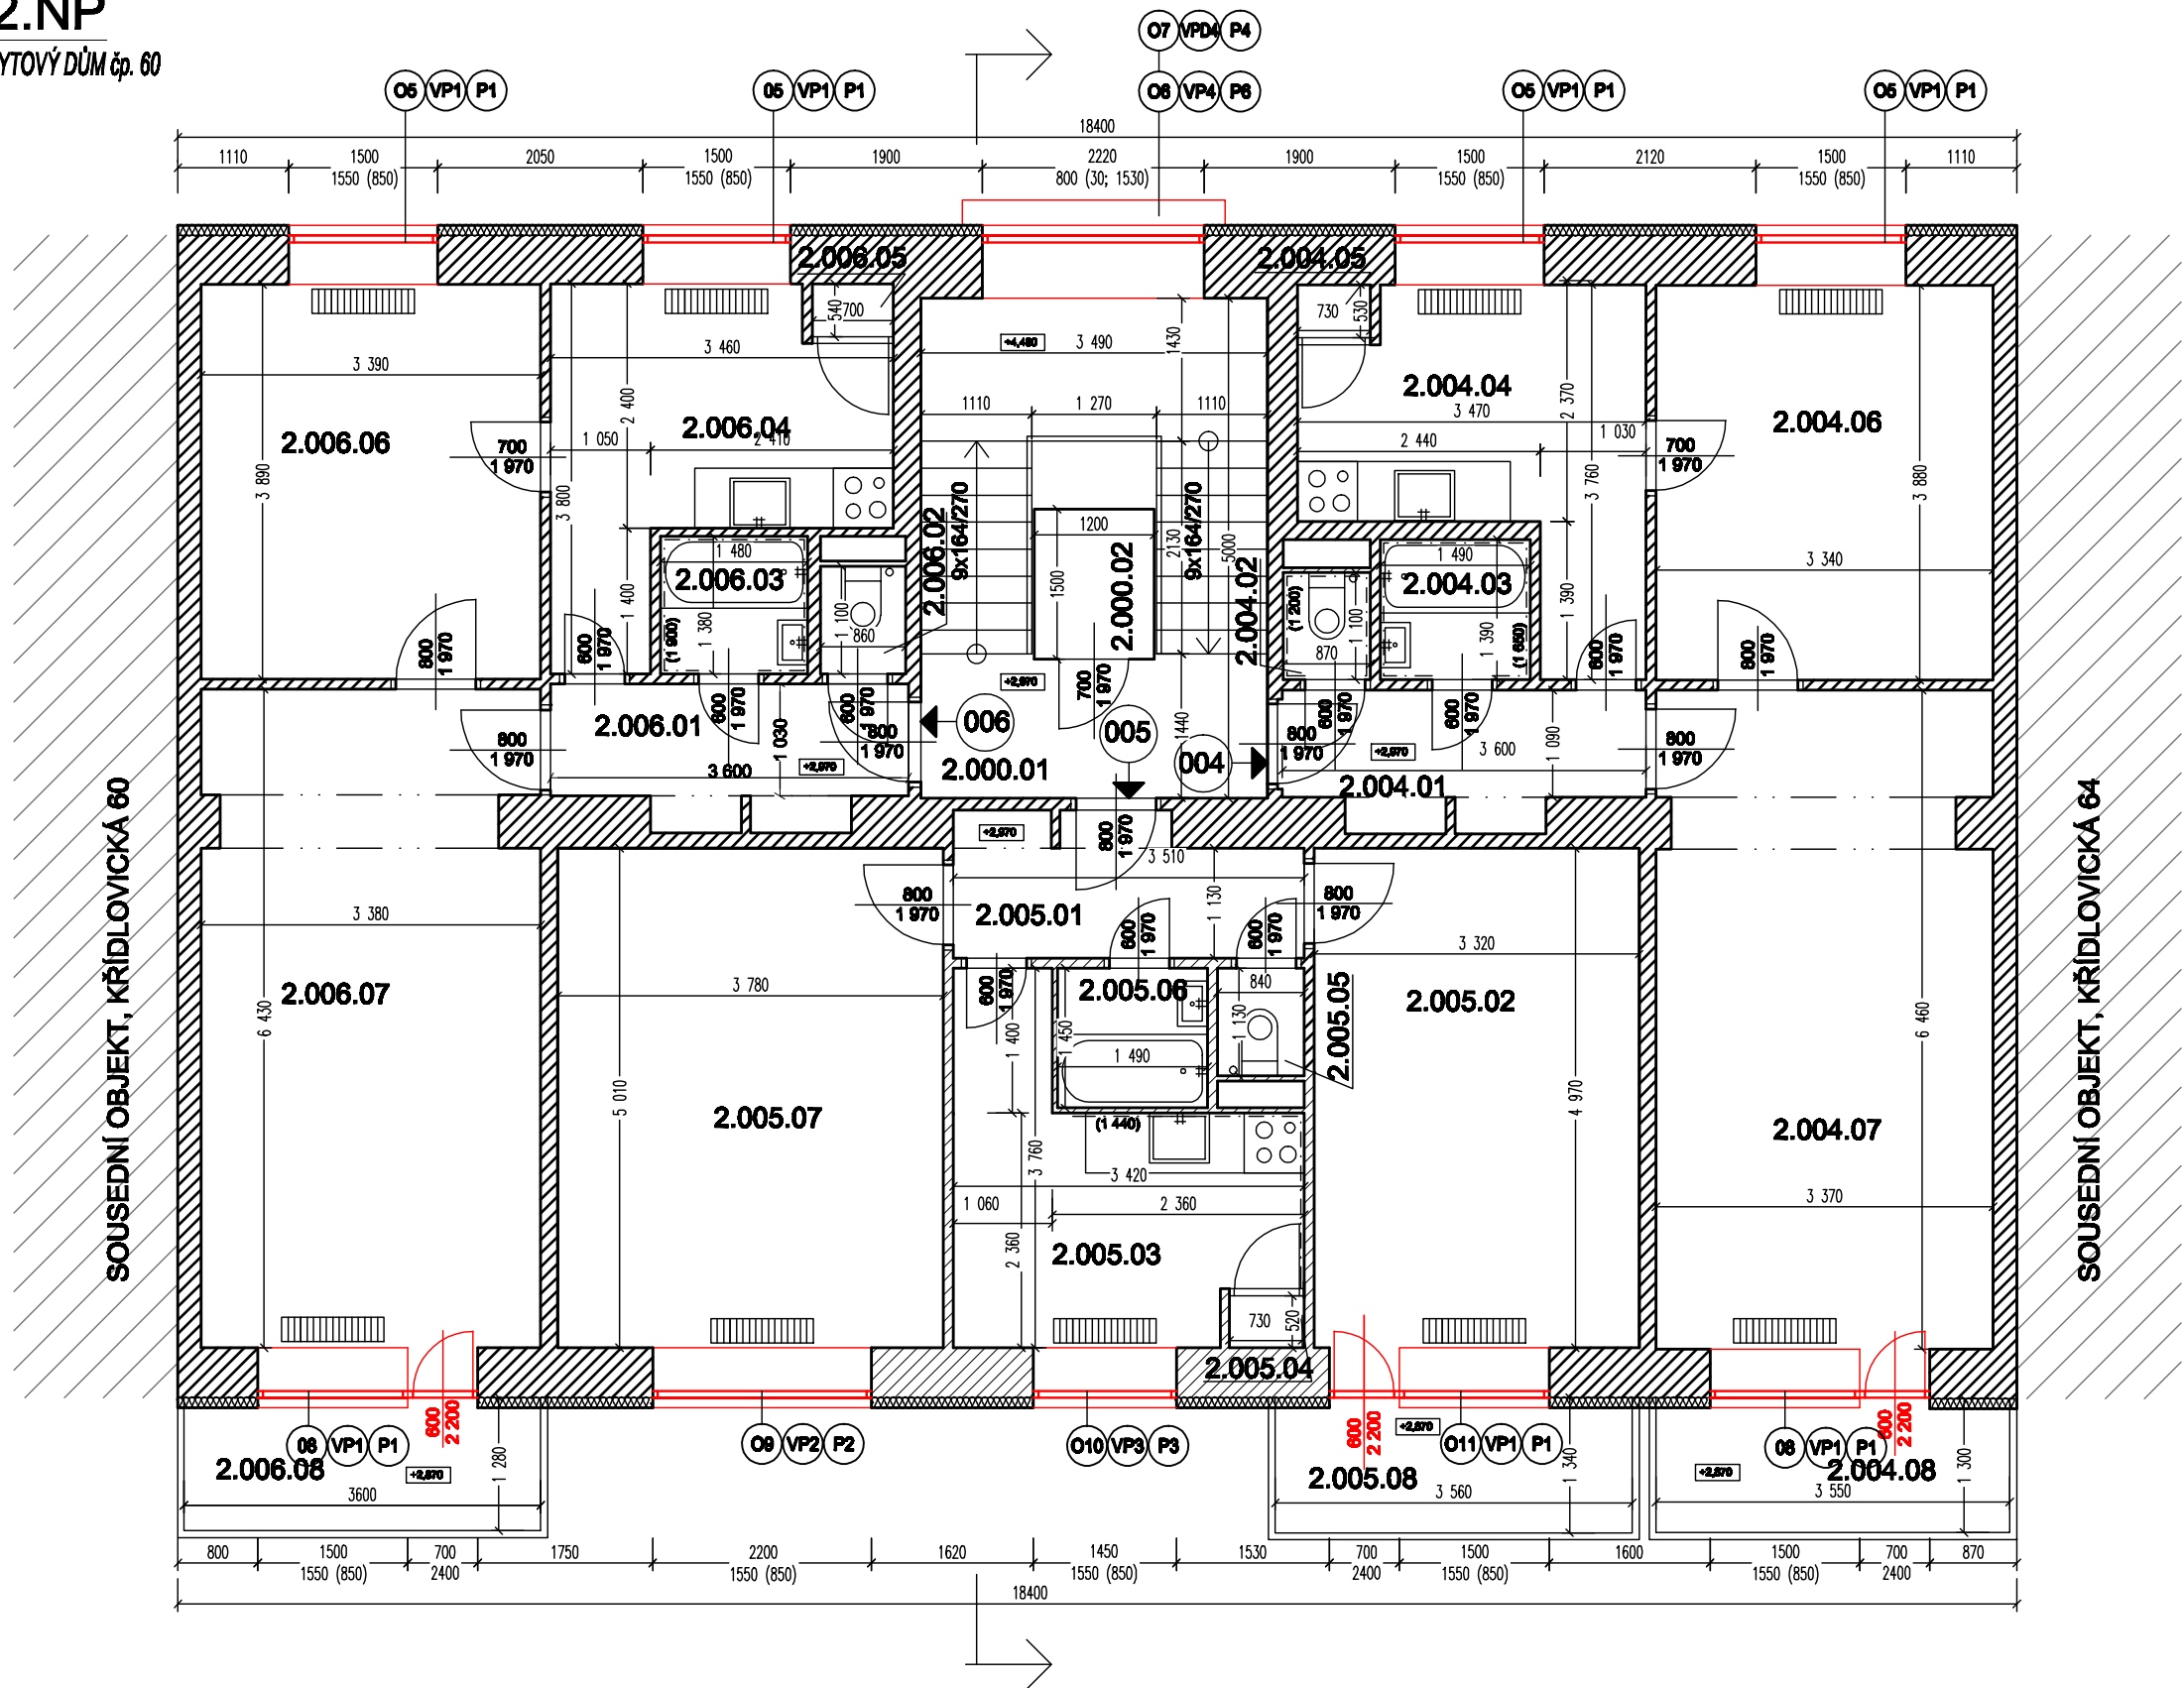

## DETAIL NOVÉHO STAVU

M 1:25

PO OSAZENÍ ZAPRAVIT

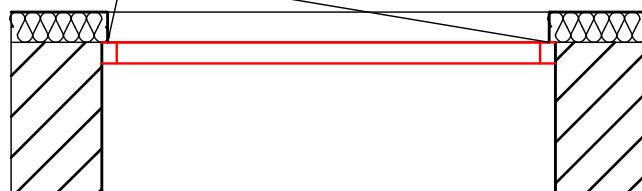

### LEGENDA MÍSTNOSTÍ

PROSTOR	OZN.	NÁZEV	PLOCHA m <sup>2</sup>	PODLAHA
SPOLEČNÝ	2.000.01	SCHODIŠTĚ	15,7	TERACO+DLAŽBA
	2.000.02	VÝTAH	1,8	-
CELKEM			17,5	
CELKOVÁ PODLAHOVÁ PLOCHA			18,5	
004	2.004.01	CHODBA	3,9	PVC
	2.004.02	WC	1,0	DLAŽBA
	2.004.03	KOUPELNA	2,1	DLAŽBA
	2.004.04	KUCHYŇ	9,3	PVC
	2.004.05	SPÍŽ	0,4	PVC
	2.004.06	POKOJ	13,0	PVC
	2.004.07	POKOJ	21,8	PVC
	2.004.08	LODŽIE	21,8	PVC
CELKEM			51,5	
CELKOVÁ PODLAHOVÁ PLOCHA			61,6	
005	2.005.01	CHODBA	4,0	PVC
	2.005.02	POKOJ	16,5	PARKETY
	2.005.03	KUCHYŇ	9,2	PVC
	2.005.04	SPÍŽ	0,4	PVC
	2.005.05	WC	0,9	PVC
	2.005.06	KOUPELNA	2,2	PVC
	2.005.07	POKOJ	18,9	PARKETY
	2.005.08	LODŽIE	16,9	PARKETY
CELKEM			52,1	
CELKOVÁ PODLAHOVÁ PLOCHA			61,3	
006	2.006.01	CHODBA	3,7	DLAŽBA
	2.006.02	WC	0,9	PVC
	2.006.03	KOUPELNA	2,0	PVC
	2.006.04	KUCHYŇ	9,4	DLAŽBA
	2.006.05	SPÍŽ	0,4	DLAŽBA
	2.006.06	POKOJ	13,2	PVC
	2.006.07	POKOJ	21,7	PVC
	2.006.08	LODŽIE	21,7	PVC
CELKEM			51,3	
CELKOVÁ PODLAHOVÁ PLOCHA			61,5	

### LEGENDA KONSTRUKCÍ/MATERIÁLŮ

 STÁVAJÍCÍ KONSTRUKCE - BUDOU ZACHOVÁNY

## NAVRŽENÉ KONSTRUKCE

**VÝMĚNA OKENNÍCH VÝPLNÍ:**

- OSAZENÍ VÝPLNĚ NA VNĚJŠÍ LÍČ ZDIVA
- ZAPRAVENÍ OSTĚNÍ
- INSTALACE VNITŘNÍHO DTD PARAPETU A VNĚJŠÍHO AL PARAPETU S PVC KRYTKAMI



Zpracoval: Ing. arch. DAVID HOFFMANN Inz. arch. DAVID HOFFMANN Datum: 12.11.2023 Formát: 2xM Měřítko: 1:75 Číslo výkresu: D.1.1.14		
NÁZEV VÝKRESU: NOVÉ KONSTRUKCE - 2.NP		
NÁZEV PROJEKTANT: Ing. arch. DAVID HOFFMANN		
NÁZEV ZPRACOVATELE: PATRIK MATUŠKA, Bc. PETR ČERNÝ		
NÁZEV VÝKRESU: KŘÍDOVICKÁ č.p. 62 - REKONSTRUKCE Výměna výplní		
NÁZEV VÝKRESU: NOVÉ KONSTRUKCE - 2.NP		