


# ŘEZ 1-1

BYTOVÝ DŮM č.p. 60

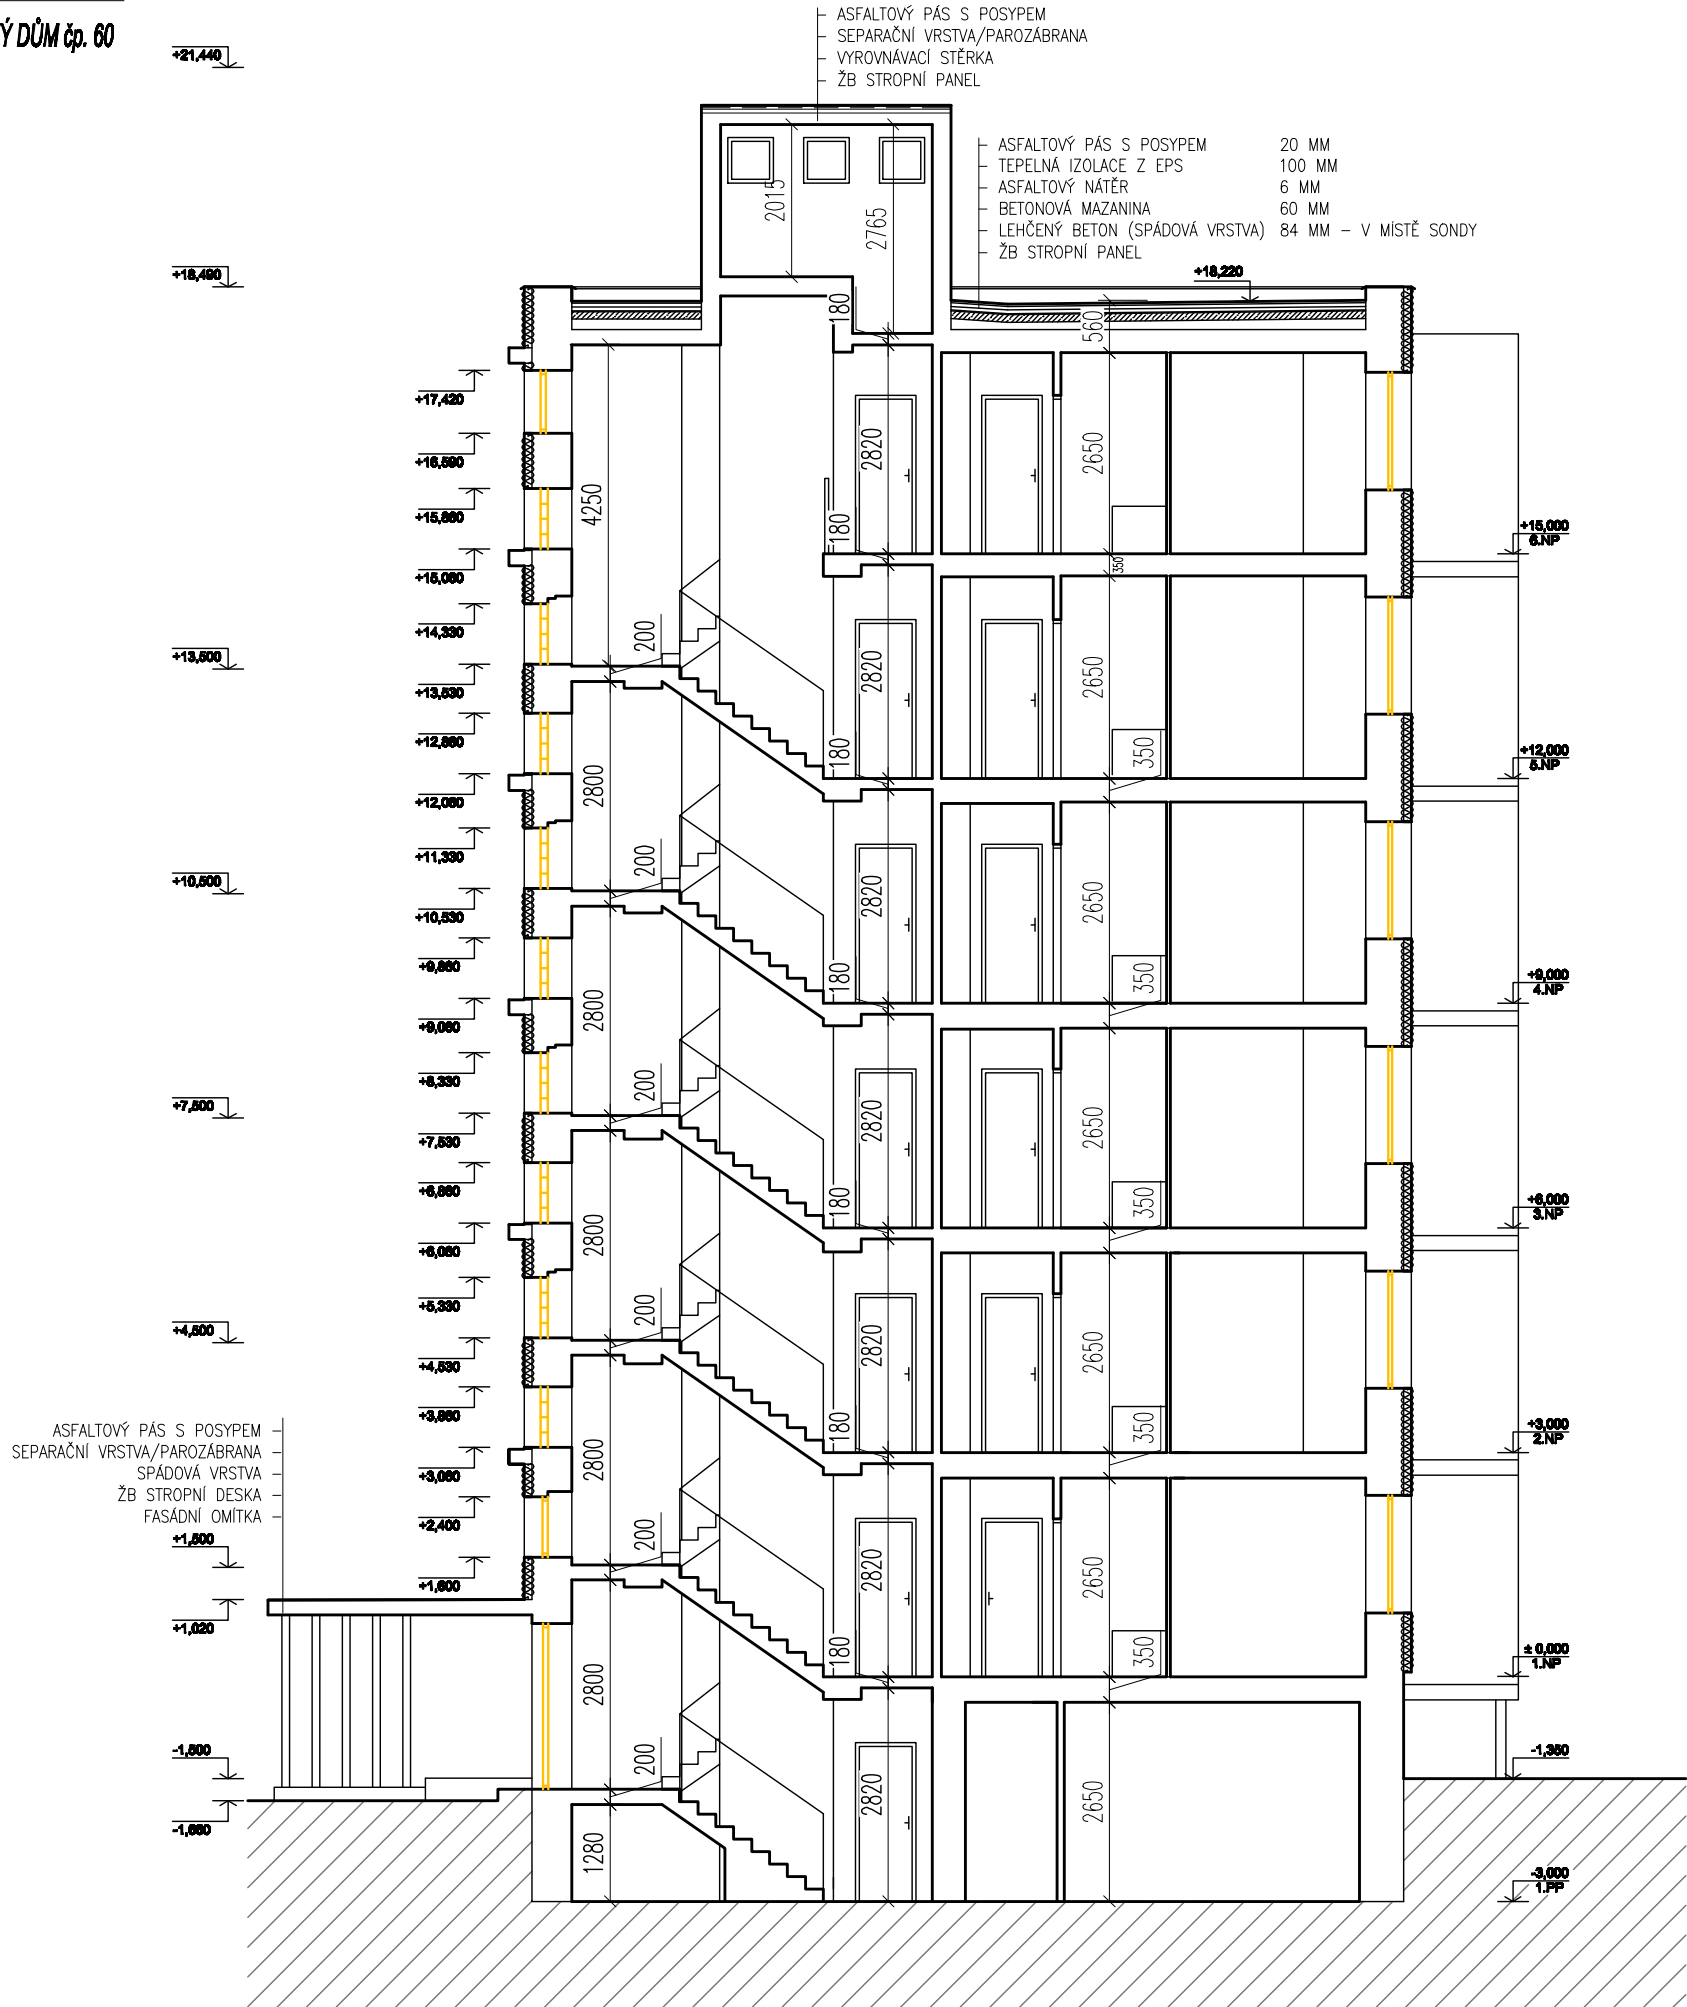

LEGENDA KONSTRUKCÍ

STÁVAJÍCÍ KONSTRUKCE - BUDOU ZACHOVÁNY

BOURANÉ KONSTRUKCE

Tento výkres používá ochrany dle zákona č. 121/2000 Sb. (autorský zákon). Originál tohoto výkresu a všech jeho částí na něm založené jsou majetkem autora: Ing.arch. DAVID HOFFMANN			
GENERÁLNÍ PROJEKTANT:	Ing. arch. DAVID HOFFMANN	ING. ARCH. <b>DAVID HOFFMANN</b> ARCHITEKT	
HIP / ZODPOVĚDNÝ PROJEKTANT:	Ing.arch. DAVID HOFFMANN	ŠTURBOVA 29, 02-016 00 BRNO E-MAIL: DAVIDH@VOLNY.CZ TEL: 784 82 044	
ZPRACOVAL:	PATRIK MATUŠINA, Bc. PETR CIPRYS		
NÁZEV AKCE : KŘÍDLOVICKÁ č.p. 62 - REKONSTRUKCE Výměna výplní		DATUM	12/2023
		FORMÁT	2 x A4
NÁZEV VÝKRESU : BOURACÍ PRÁCE - ŘEZ 1-1		MĚŘÍTKO : 1:100	Č.VÝKRESU : D.1.1.09