



2.NP

BYTOVÝ DŮM č.p. 60

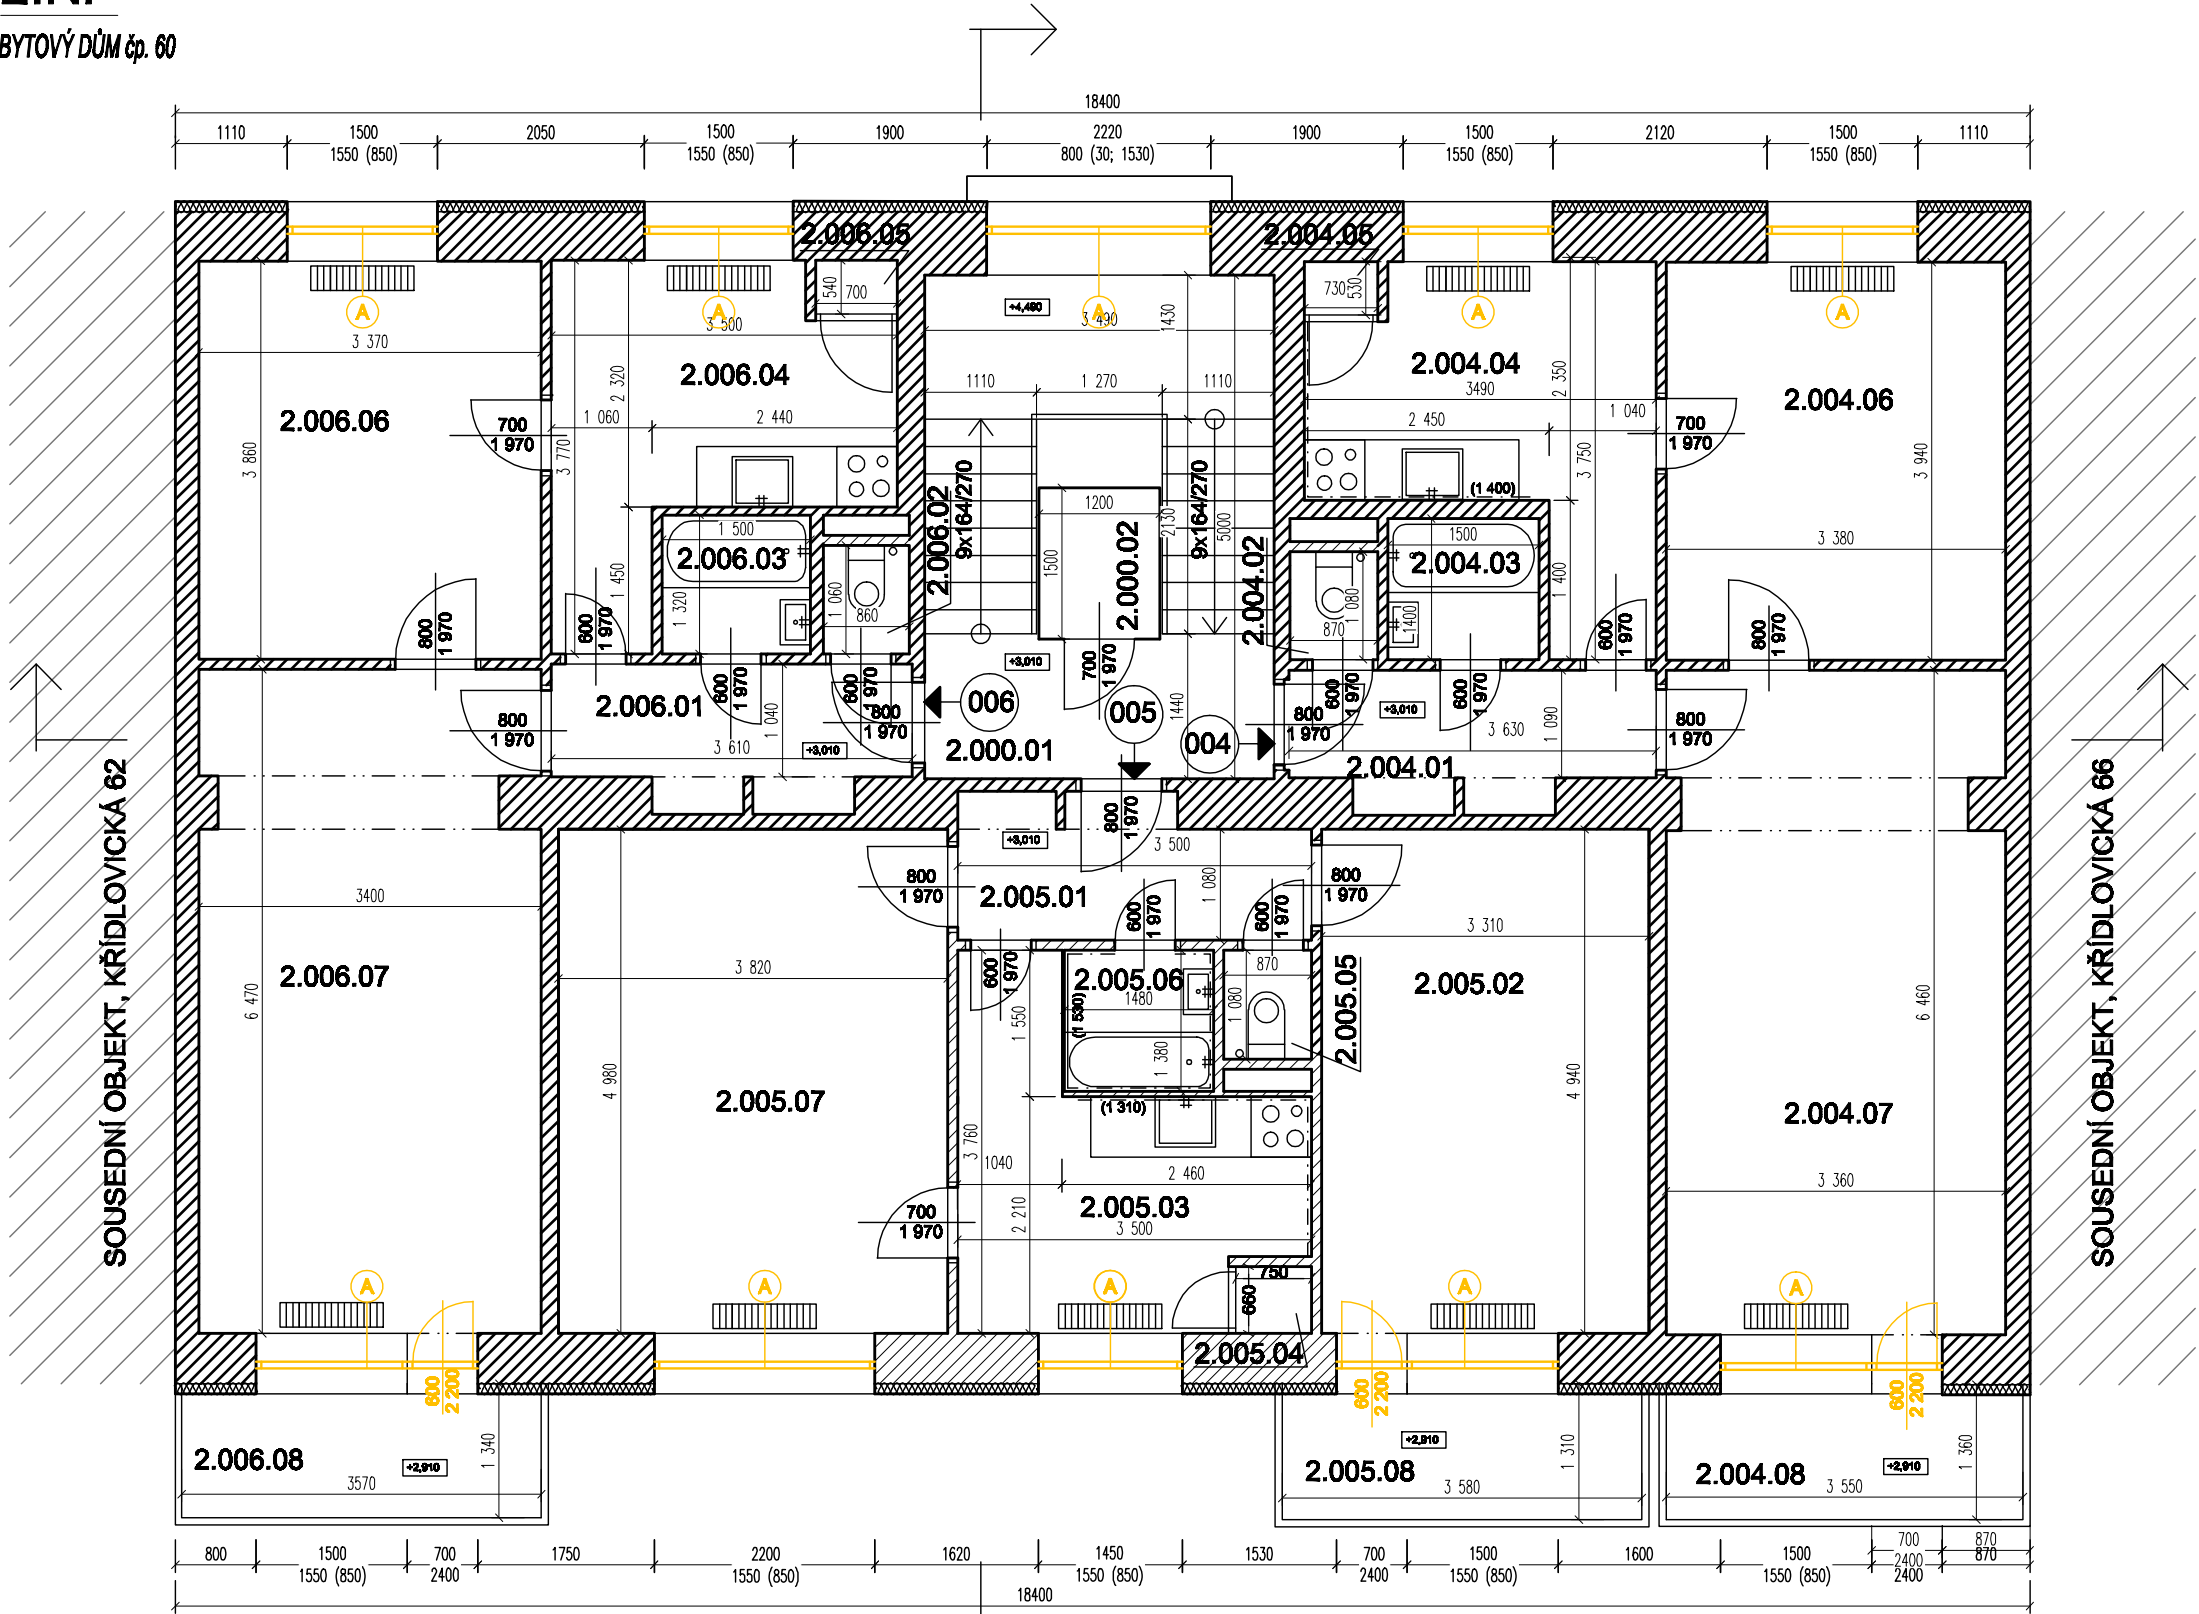

DETAIL BOURÁNÍ OKNA

M 1:25

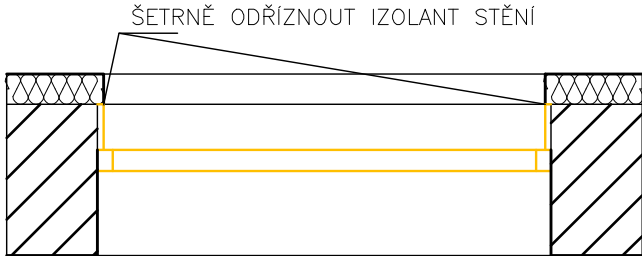

LEGENDA MÍSTNOSTÍ

PROSTOR	OZN.	NÁZEV	PLOCHA m2	PODLAHA
SPOLEČNÝ	2.000.01	SCHODIŠTĚ	17,5	TERACO+DLAŽBA
	2.000.02	VÝTAH	1,8	-
CELKEM			17,5	
CELKOVÁ PODLAHOVÁ PLOCHA			18,5	
004	2.004.01	CHODBA	4,6	DLAŽBA
	2.004.02	WC	0,9	DLAŽBA
	2.004.03	KOUPELNA	2,1	DLAŽBA
	2.004.04	KUCHYŇ	9,3	PVC
	2.004.05	SPÍŽ	0,4	PVC
	2.004.06	POKOJ	13,3	PARKETY
	2.004.07	POKOJ	21,4	KOBEREC
	2.004.08	LODŽIE	4,8	KOBEREC
CELKEM			56,8	
CELKOVÁ PODLAHOVÁ PLOCHA			61,6	
005	2.005.01	CHODBA	4,5	PVC
	2.005.02	POKOJ	16,4	KOBEREC
	2.005.03	KUCHYŇ	8,9	PVC
	2.005.04	SPÍŽ	0,4	PVC
	2.005.05	WC	0,9	DLAŽBA
	2.005.06	KOUPELNA	2,0	DLAŽBA
	2.005.07	POKOJ	19,0	KOBEREC
	2.005.08	LODŽIE	4,7	BETON. MAZANINA
CELKEM			56,8	
CELKOVÁ PODLAHOVÁ PLOCHA			61,3	
006	2.006.01	CHODBA	4,4	DLAŽBA
	2.006.02	WC	0,9	KOBEREC
	2.006.03	KOUPELNA	2,0	KOBEREC
	2.006.04	KUCHYŇ	9,3	PVC
	2.006.05	SPÍŽ	0,4	PVC
	2.006.06	POKOJ	13,0	LAMINÁT
	2.006.07	POKOJ	21,7	LAMINÁT
	2.006.08	LODŽIE	4,8	DŘEV. LATĚ
CELKEM			56,5	
CELKOVÁ PODLAHOVÁ PLOCHA			61,5	

LEGENDA KONSTRUKCÍ

- STÁVAJÍCÍ KONSTRUKCE - BUDOU ZACHOVÁNY
- BOURANÉ KONSTRUKCE
- ODSTRANĚNÍ PŮVODNÍHO OKNA/DVEŘÍ/LUXFÉRŮ

Ing. arch. DAVID HOFFMANN			
GENERÁLNÍ PROJEKTANT:	Ing. arch. DAVID HOFFMANN	Ing. arch. DAVID HOFFMANN ARCHITEKT	
HP / ZODPOVĚDNÝ PROJEKTANT:	Ing. arch. DAVID HOFFMANN	ŠTURBOVA 29, 02-616 00 BRNO E-MAIL: DAVID@VOLNY.CZ IČDI 754 63 044	
ZPRACOVAL:	PATRIK MATUŠKA, Bc. PETR ČERNÝ		
NÁZEV PRÁCE:		DATUM	12/2023
KŘÍDLOVICKÁ č.p. 64 - REKONSTRUKCE Výměna výplní		FORMÁT	2xM
NÁZEV VÝKRESU:		MĚRITVO:	ČVÝKRESU:
BOURACÍ PRÁCE - PŮDORYS 2.NP		1:75	D.1.1.03