



LEGENDA ZNAČEK POŽÁRNÍ OCHRANY

<div><div></div></div>	Hranice požárně nebezpečného prostoru
<div><div>REI 15 DP1</div></div>	Pož. odolnost požární konstrukce střechy
<div><div>REI 15 DP1</div></div>	Pož. odolnost požární konstrukce
<div><div></div></div>	Detekce a signalizace kouře

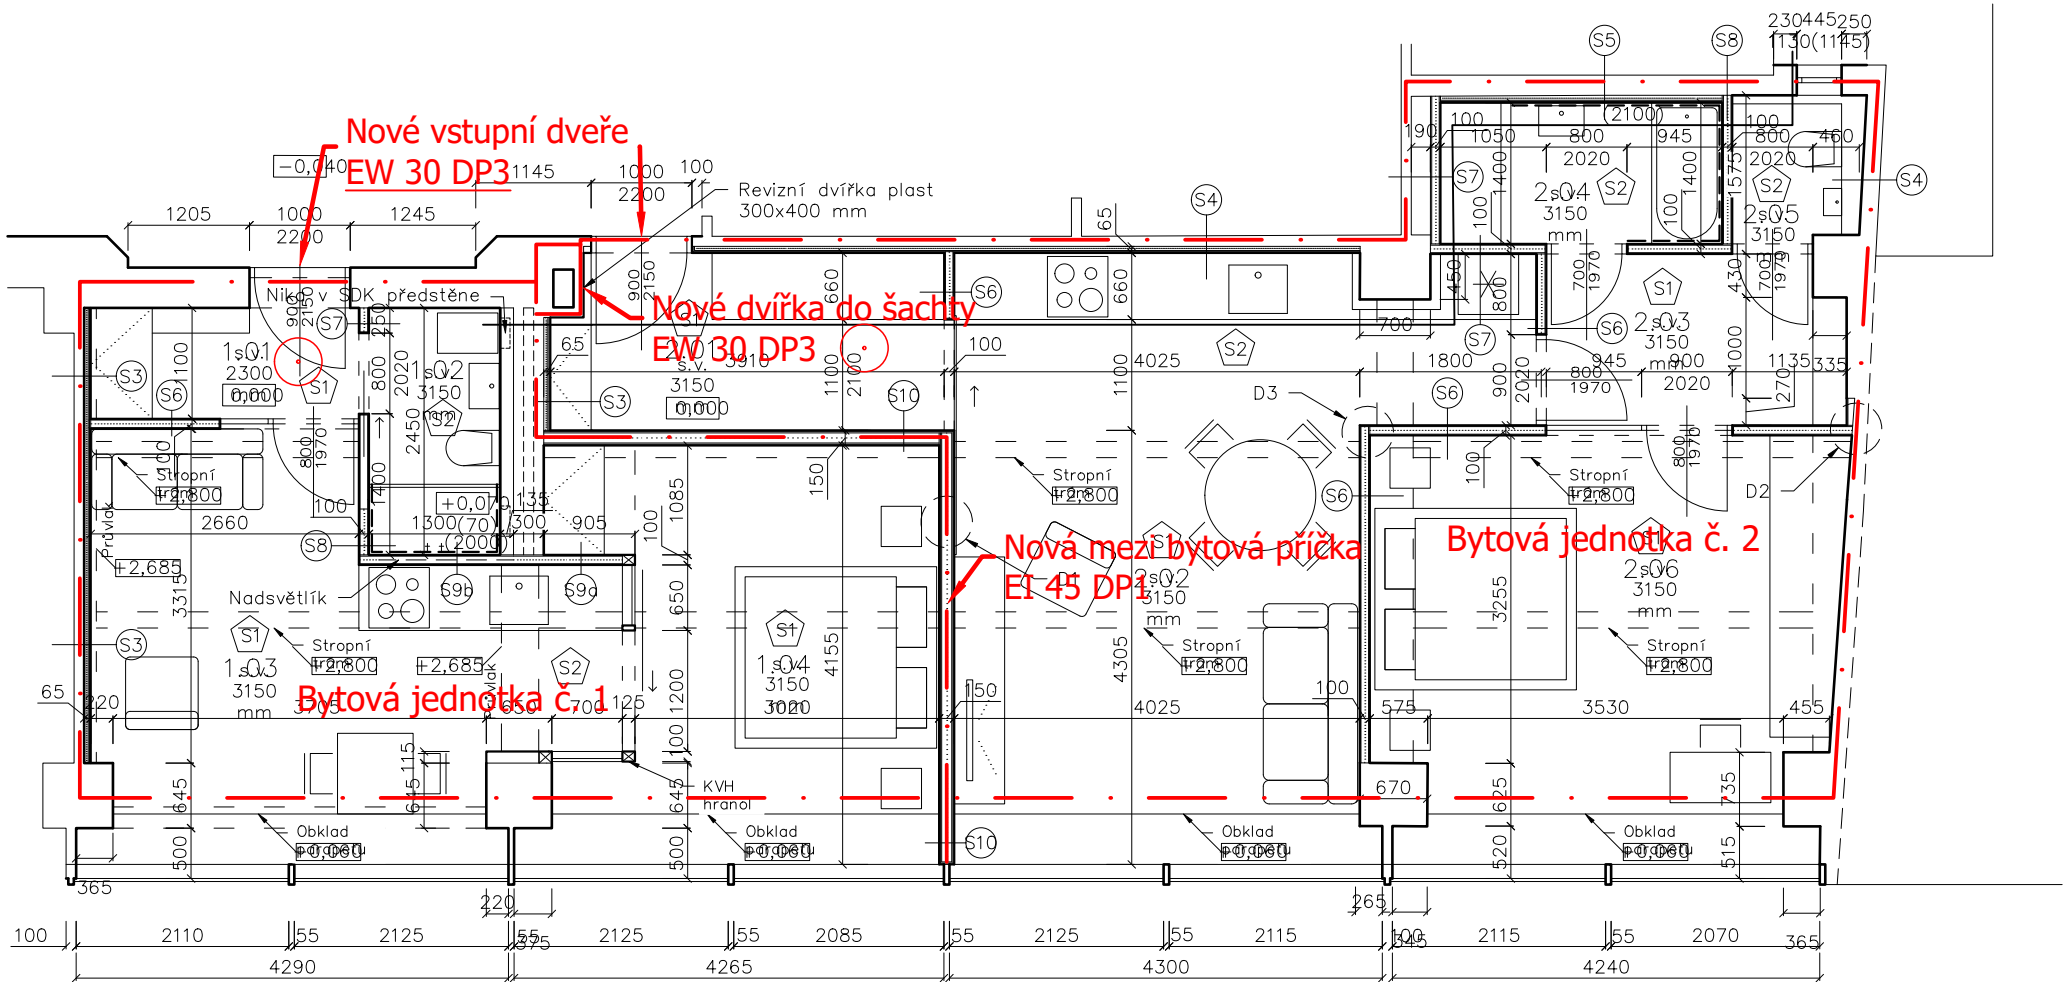

<div><div><div>Písek</div><div><div>požární bezpečnost staveb</div></div></div></div>			
investor:		Statutární město Brno, IČ: 44992785, DIČ: CZ44992785 Dominikánské náměstí 196/1, Brno-město, 602 00 Brno	
název stavby:		Rekonstrukce bytů, Jánská 452/7, Brno	
místo:		Obec: Brno [682786], Katastrální území: Město Brno [610003], Parcelní číslo: 137	
část:		D.1.3 - Požárně bezpečnostní řešení	
stupeň:		Dokumentace pro provádění stavby	
výkres:		D 1.3.2.1 - půdorys řešeného prostoru	
zpracoval:		Ing. Jiří Chládek	
zodpovědný projektant:		Vladimír Fučík, ČKAIT 0101347	
vedoucí projektu:		Ing. Jiří Chládek	
datum:		08/2024	
formát:	2 x A4	č. výkresu:	01
měřítko:	1 : 75	paré:	