


Otvory pro přívod a odvod vody  
kávovaru - je třeba přizpůsobit  
konkrétnímu výrobku

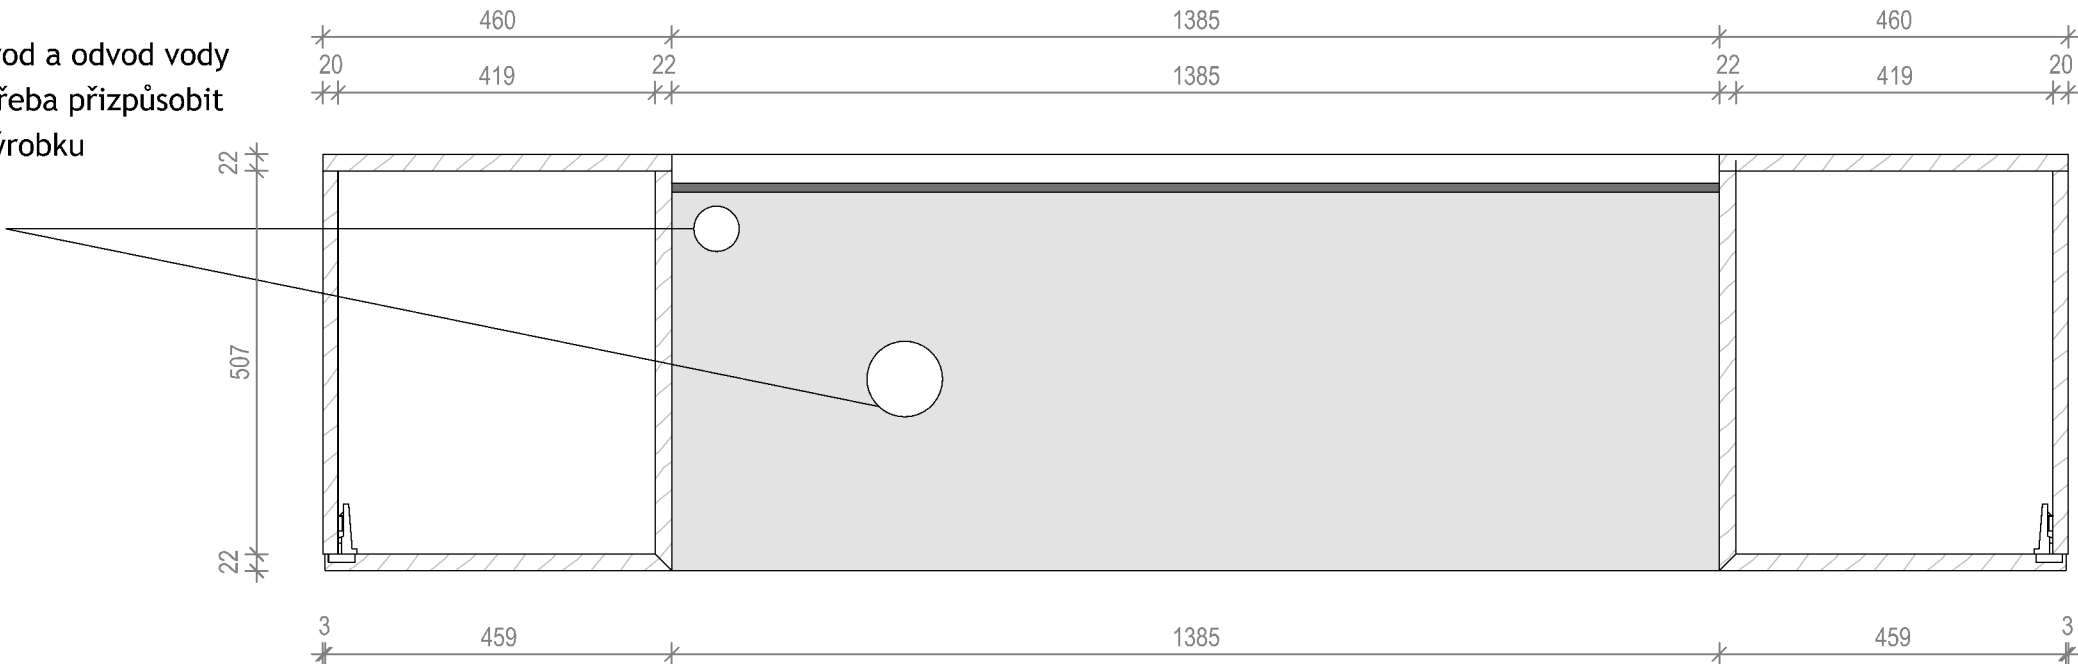



vodorovný řez 3

kování  
panty pro polonaložená dvířka 10 ks


materiál:  
MDF tl 22 mm, 19mm  
Corian tl. 12 mm



vodorovný řez 2

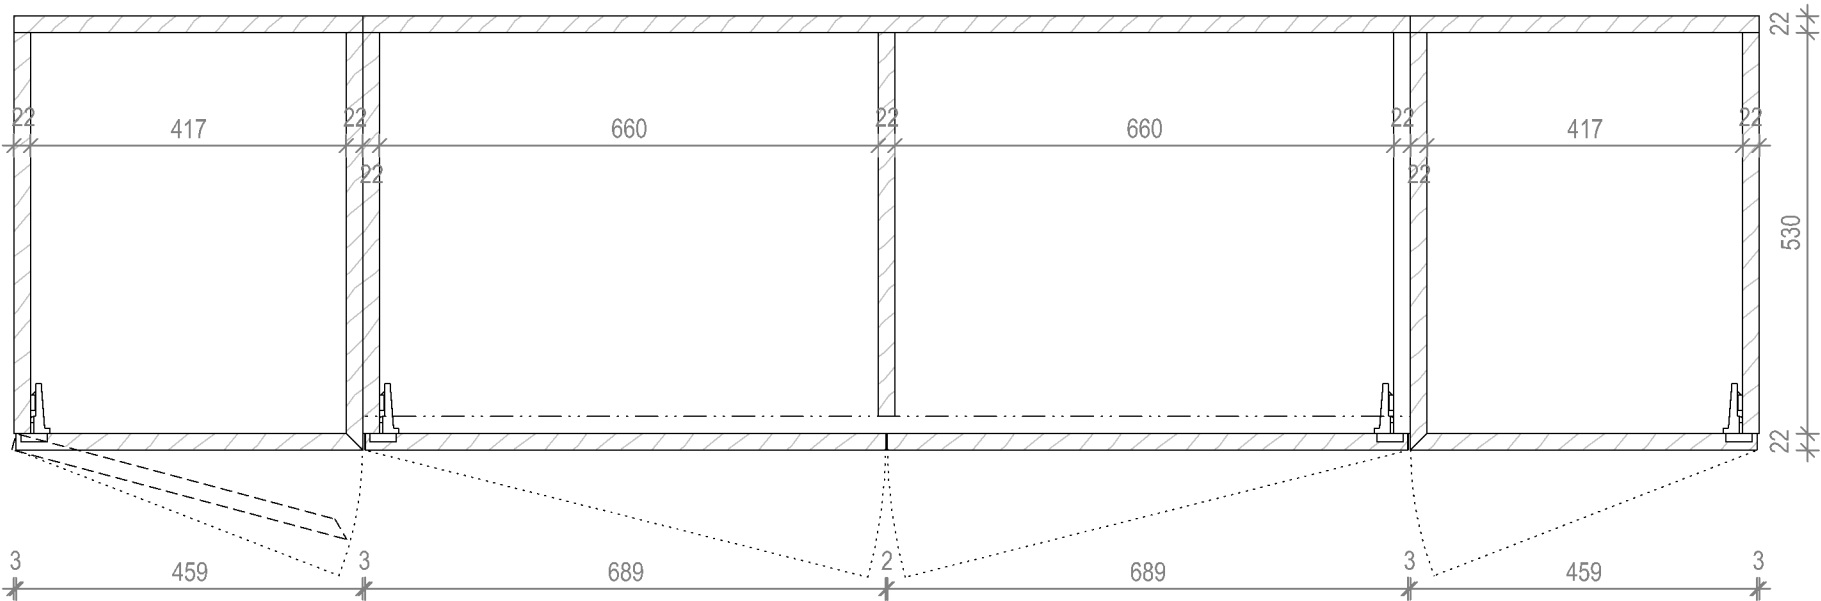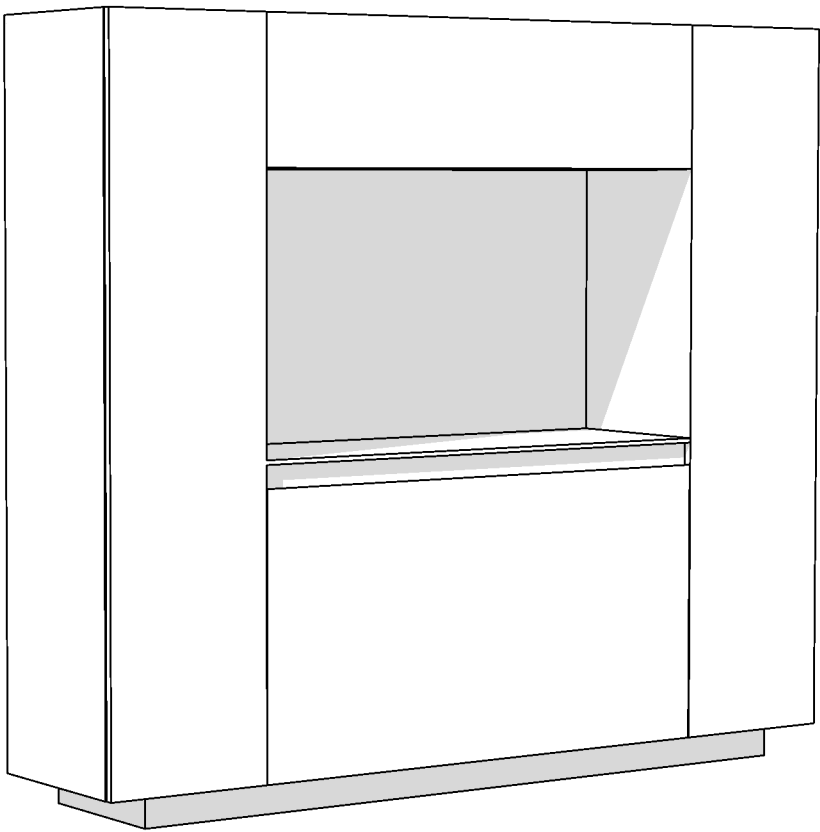

vodorovný řez 1

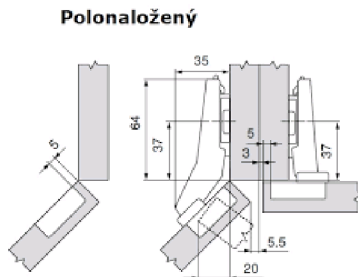

	PROJEKTANT <div>ARCHITEKTONICKÁ KANCELAR JINDŘICH ŠKRABAL CZ-602 00 BRNO, LÍPOVÁ 17 TEL. +420 545 221 596</div>	INVESTOR <div>Statutární město Brno, městská část Brno-střed Dominikánské nám.196/1 602 00 Brno</div>	STAVBA HLINKY 117/46, byt č.5 Richarda a Johanny Herdanových		PROFESE D.1.100	
			MÍSTO STAVBY Brno - střed	STUPEN PODKLAD PRO VÝROBNÍ DOKUMENTACI DODAVATELE	DATUM 2/2024	PÁŘE  ČÍSLO PŘÍLOHY D.1.115
			M.Č. 03 KUCHYŇ - KREDENC (M3), vodorovné řezy		FORMAT 3 A4 MERITKO 1:10	