

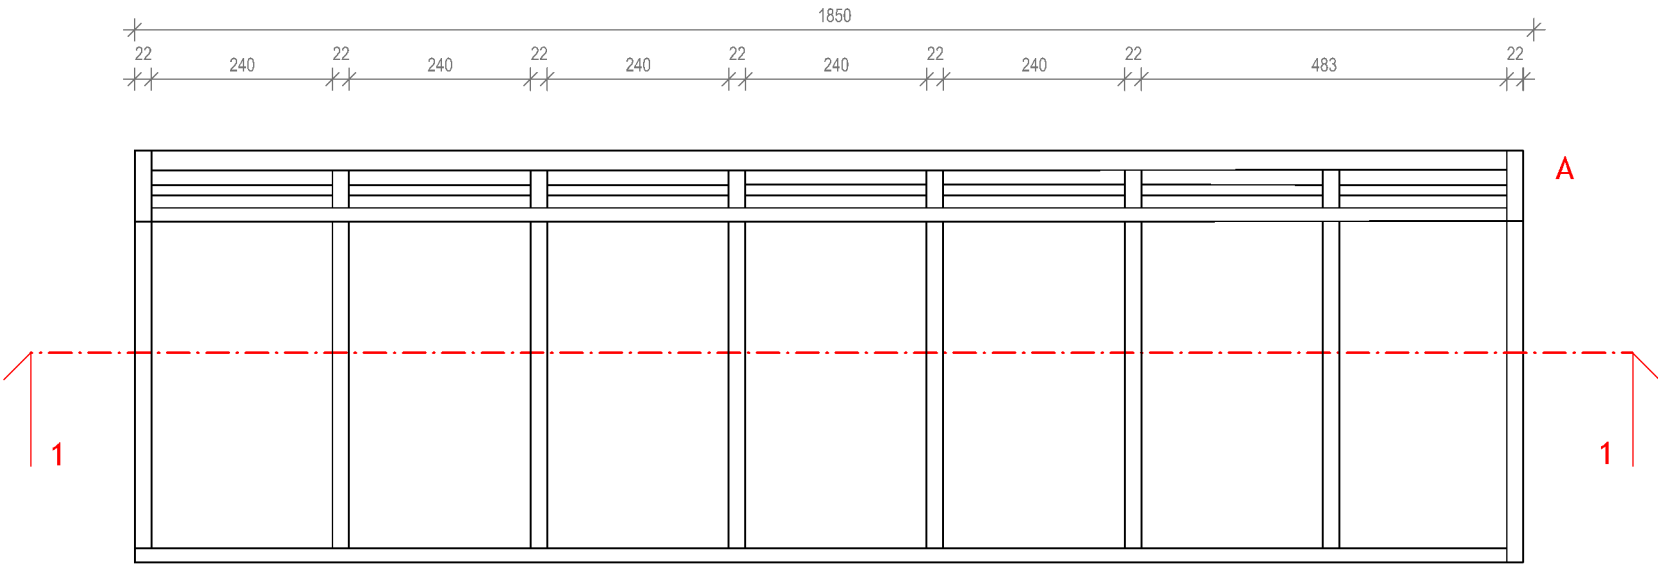



Pohled shora na kostru čalounění

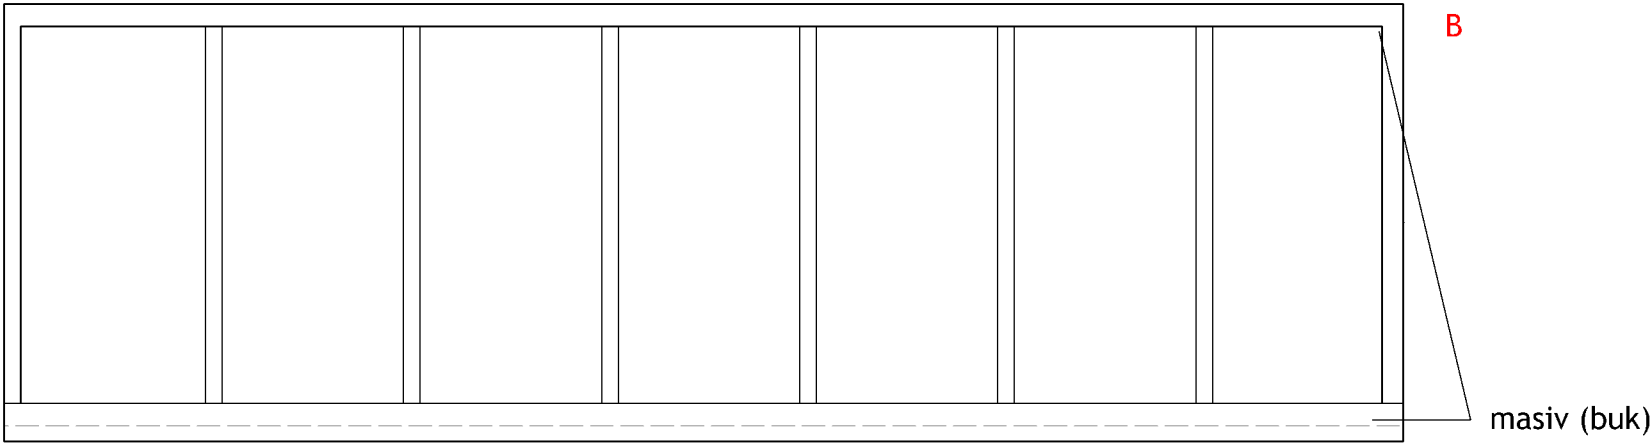

Řez 1-1 kostrou čalounění (kostra čelounění MDF 22mm)

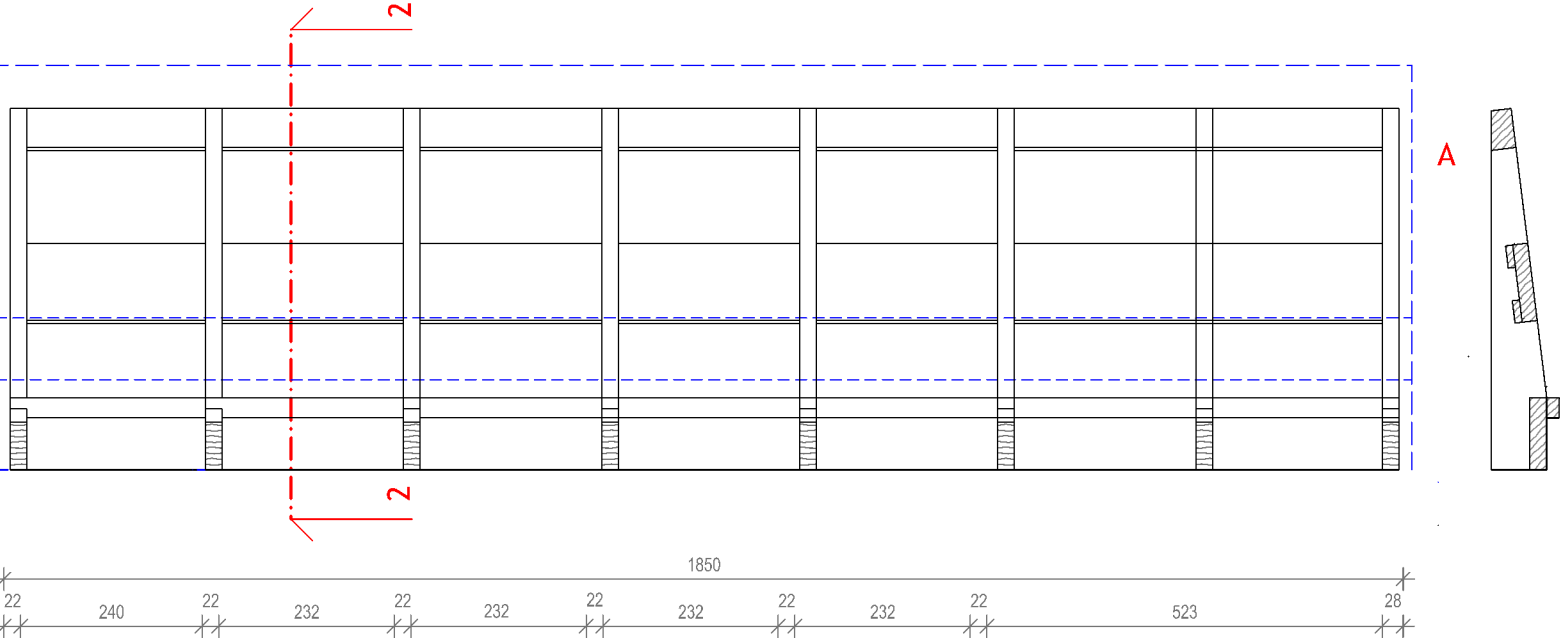


Pohled shora na podnož pohovky


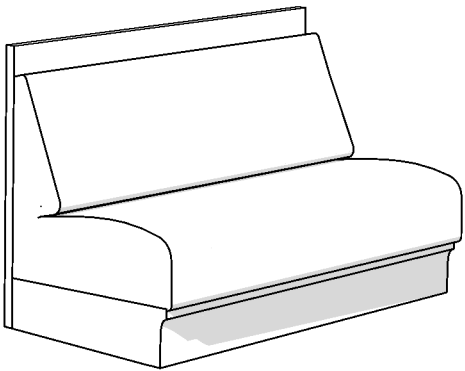


potahový materiál - kůže
polyesterové rouno
PUR T 3037 (50mm)
impregnované plst'
PUR (vyšší hustota)

Díl 1

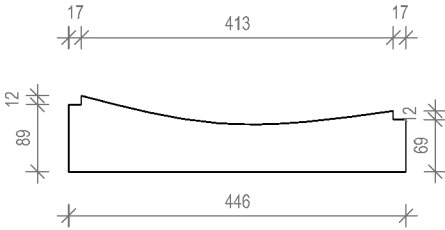

Díl 2

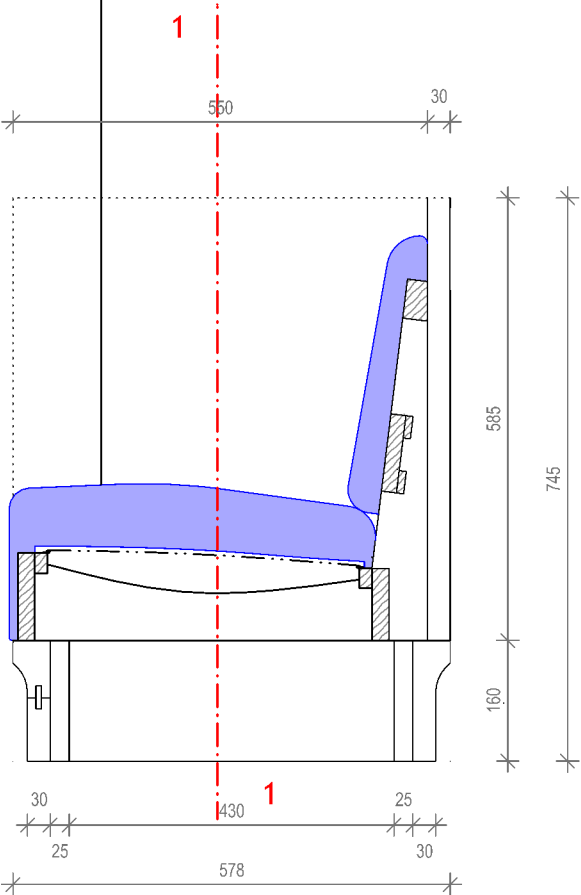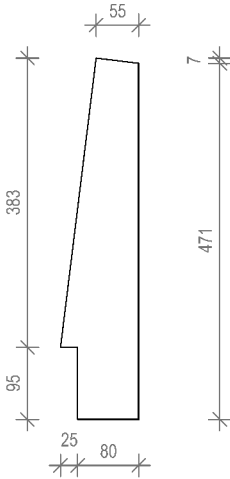

Řez 2-2

TENTO PROJEKT JE PODKLADEM PRO VÝROBNÍ DOKUMENTACI
DODAVATELE; VÝROBNÍ DOKUMENTACE BUDE
PŘEDLOŽENA K ODSOUHLASENÍ AUTORSKÉMU DOZORU PROJEKTANTA.
ROZMĚRY NA VÝKRESECH JSOU ORIENTAČNÍ,
DODAVATEL PROVEDE PŘESNÉ DOMĚŘENÍ STÁVAJÍCÍCH SKŘÍNĚK A
JEDNOTLIVÝCH POZIC MOBILIÁŘE. PŘED VÝROBU VZORKOVAT KAŽDÝ
TYPICKÝ KUS MOBILIÁŘE K ODSOUHLASENÍ AUTORSKÝM DOZOREM.

PROJEKTANT	ARCHITEKTONICKÁ KANCELÁŘ JINDŘICH SKRABAL CZ-602 00 BRNO, LIPOVÁ 17 TEL. +420 545 221 596	INVESTOR	Statutární město Brno, městská část Brno-střed Dominikánské nám.196/1 602 00 Brno	STAVBA HLINKY 117/46, byt č.5 Richarda a Johanny Herdanových		PROFESE D.1.100 ARCHITEKTONICKO-STAVEBNÍ ŘEŠENÍ	
				MÍSTO STAVBY Brno - střed	STUPEN PROJEKT PRO PROVEDENÍ STAVBY A VÝBĚR DODAVATELE	DATUM 2/2024	PARE
AUTOR, ZODPOVĚDNÝ PROJEKTANT	ING. ARCH. JINDŘICH ŠKRABAL ING. ARCH. ALENA VŠETEČKOVÁ	KRESLIL ING. ARCH. ALENA VŠETEČKOVÁ	Pohovka M4			FORMAT A3	ČÍSLO PŘÍLOHY D.1.152
						MÉRITKO 1:10	