



POHLED BOČNÍ

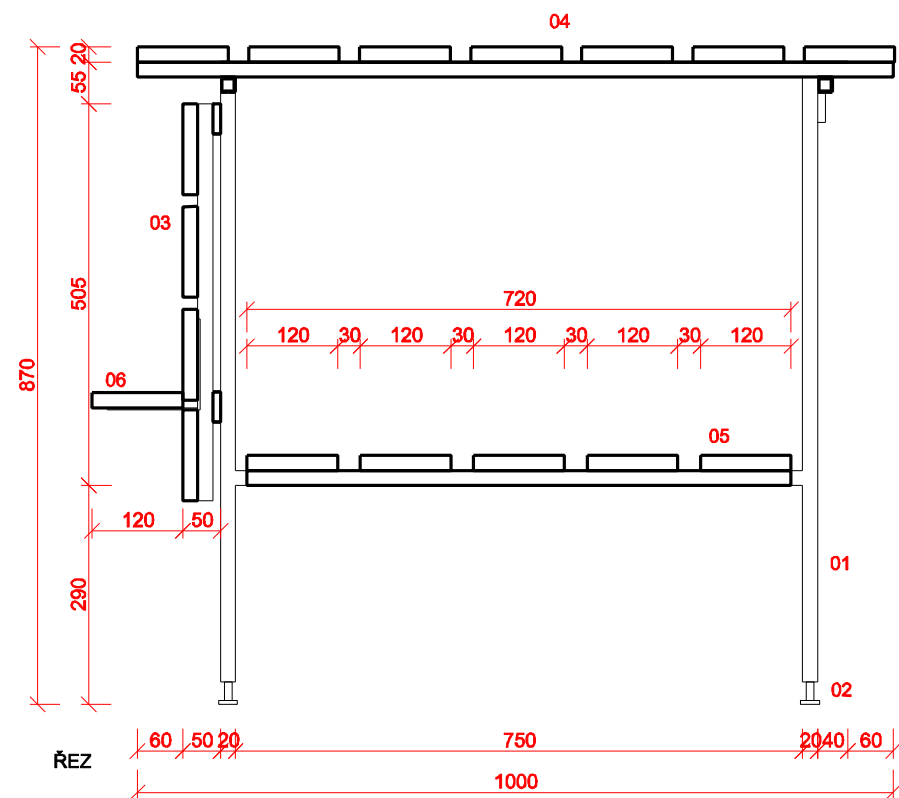


LEGENDA .


- 01 JACKEL 20/20 - NÁTĚR ANTIKOROZ + RAL 9006
- 02 ARETACE ŠROUBOVÁ S KYVNOU PATKOU
- 03 ČELNÍ DESKA - BOROVIČOVÉ (DOUGLASKA) MASIVNÍ PRKNA, POVRCH OLEJ
- 04 HORNÍ DESKA - BOROVIČOVÉ (DOUGLASKA) MASIVNÍ PRKNA, POVRCH OLEJ
- 05 POLICE - BOROVIČOVÉ (DOUGLASKA) MASIVNÍ PRKNA, POVRCH OLEJ
- 06 POLICE NA TAŠKY - BOROVIČOVÉ (DOUGLASKA) MASIVNÍ PRKNO, POVRCH OLEJ, PÁSOVINA OCEL RAL 9006

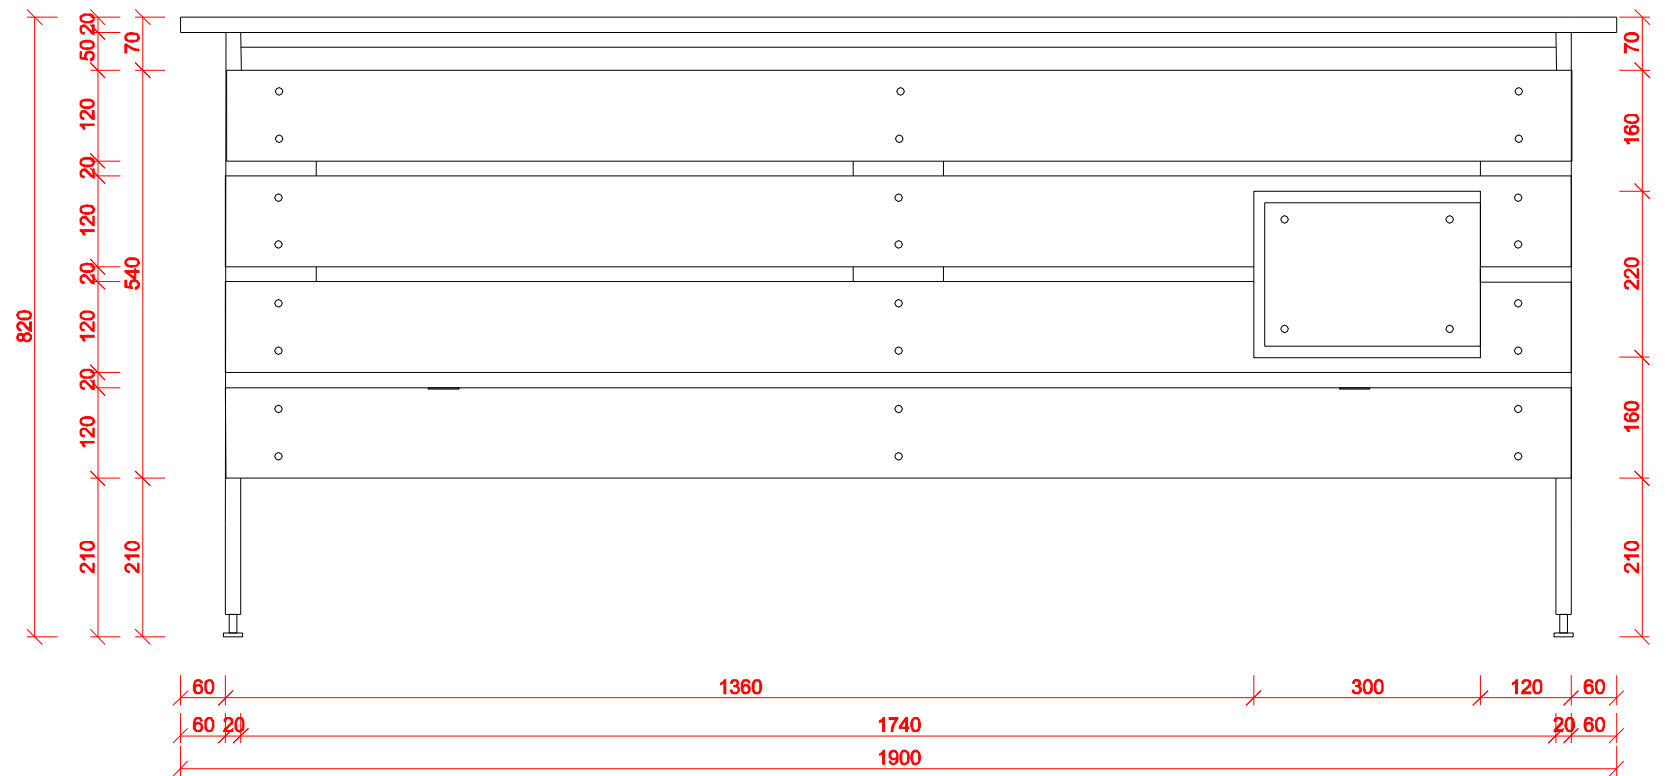

POHLED ČELNÍ

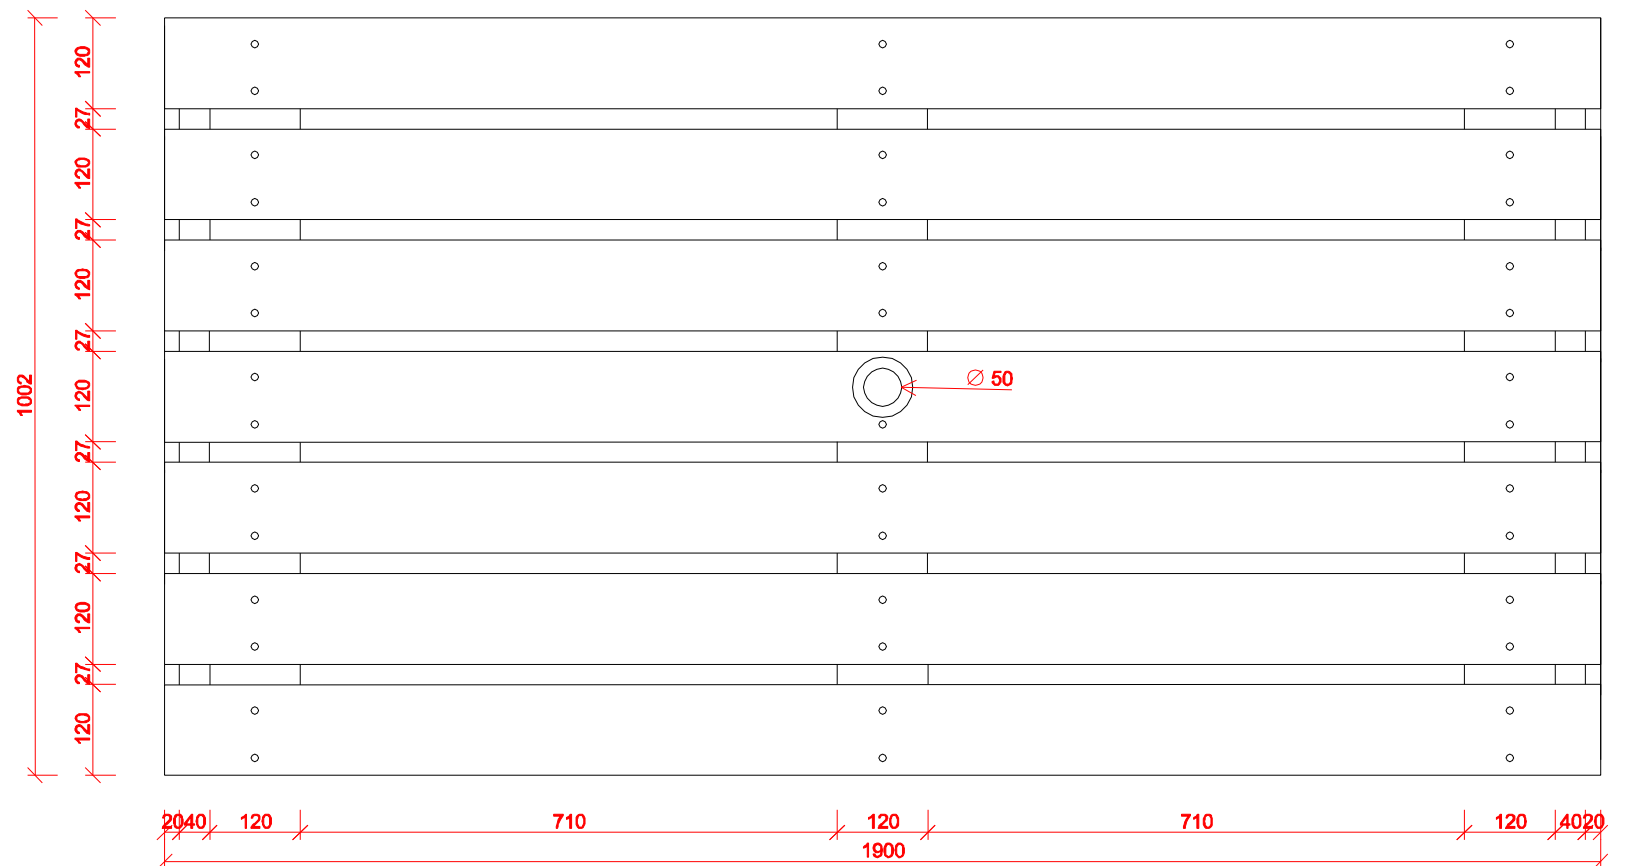

PŮDORYS

 Domažlická 12, Brno tel. 541 242 908 http://www.raw.cz atelier@raw.cz	ODPOVĚDNÝ PROJEKTANT: DOC.ING. ARCH. T. RUSÍN, DOC.ING. ARCH. I. WAHLA	DATUM	01/2016
	OBJEDNATEL: STATUTÁRNÍ MĚSTO BRNO, MČ BRNO STŘED	MĚŘÍTKO	1 : 10
	AKCE: ZELNÝ TRH - BRNO - STÁNEK	ÚPRAVY 09/2015	RDS