
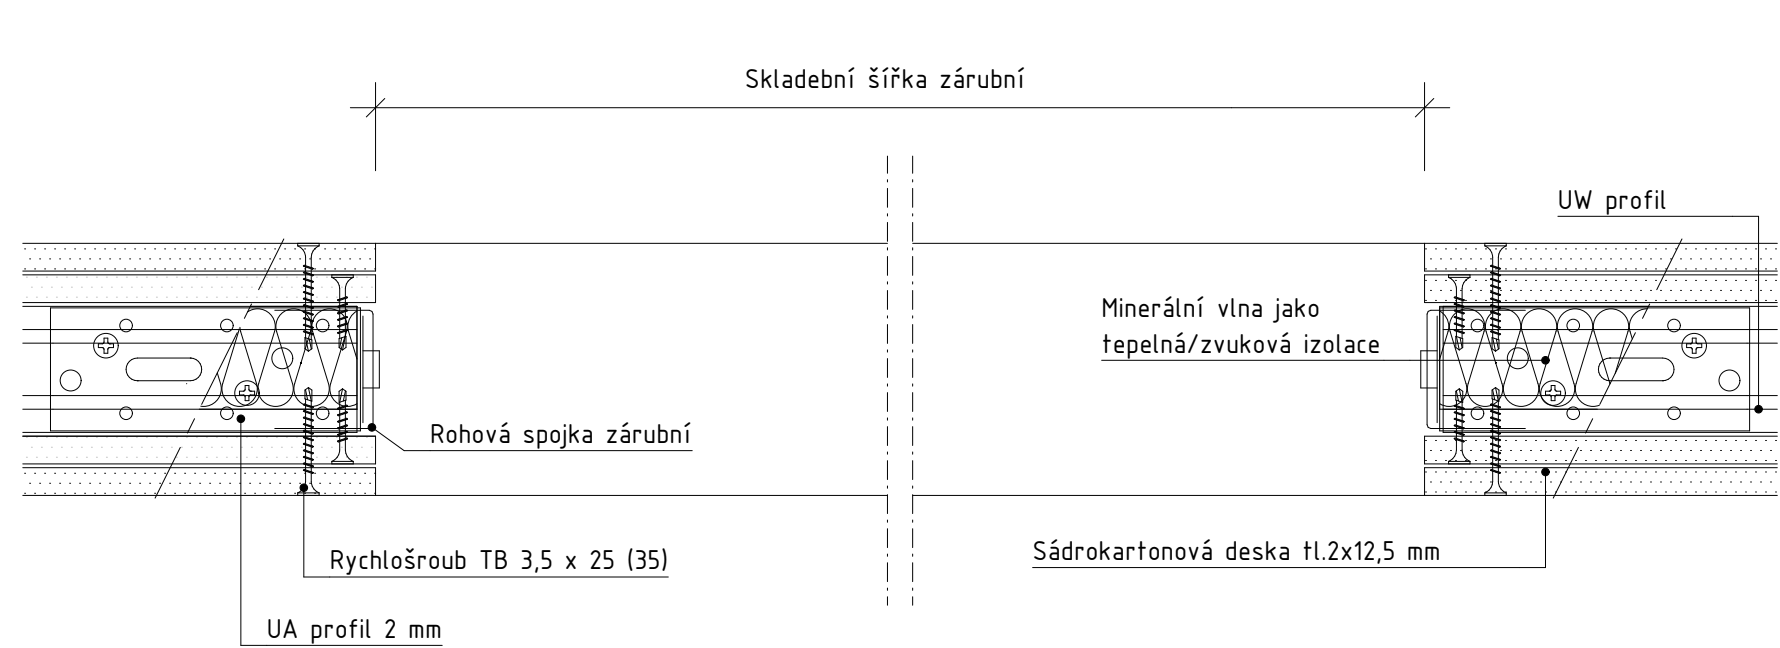



PROVEDENÍ OTVORU PRO ZÁRUBNĚ V SDK PŘÍČCE - HORIZONTÁLNÍ ŘEZ

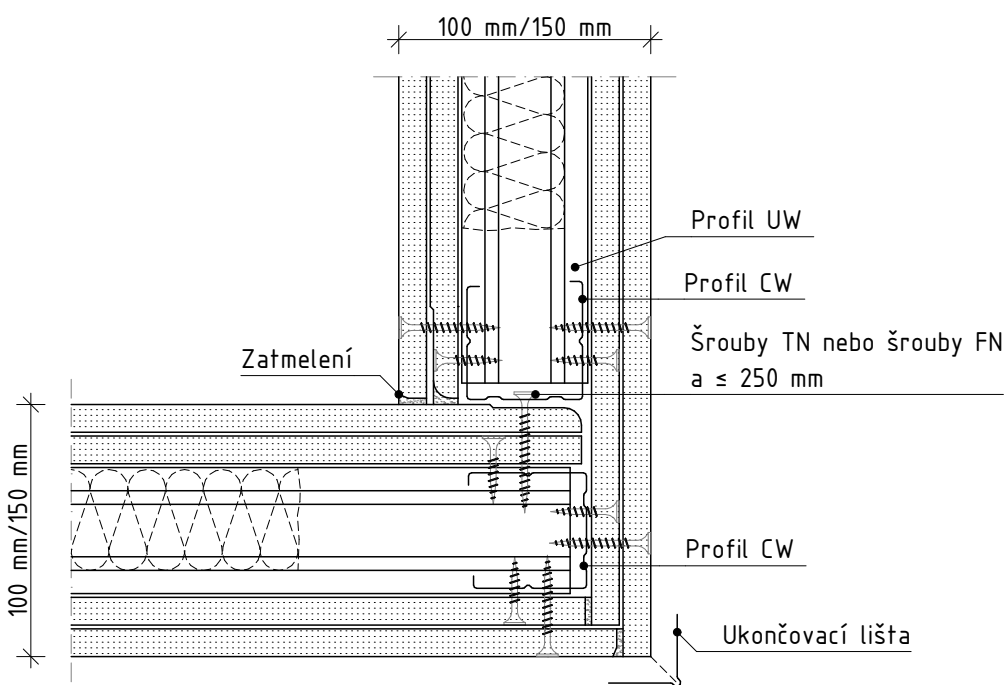


ŘEŠENÍ ROHU SDK PŘÍČEK


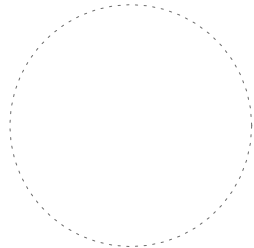



NAPOJENÍ SDK PŘÍČKY NA NOSNOU STĚNU

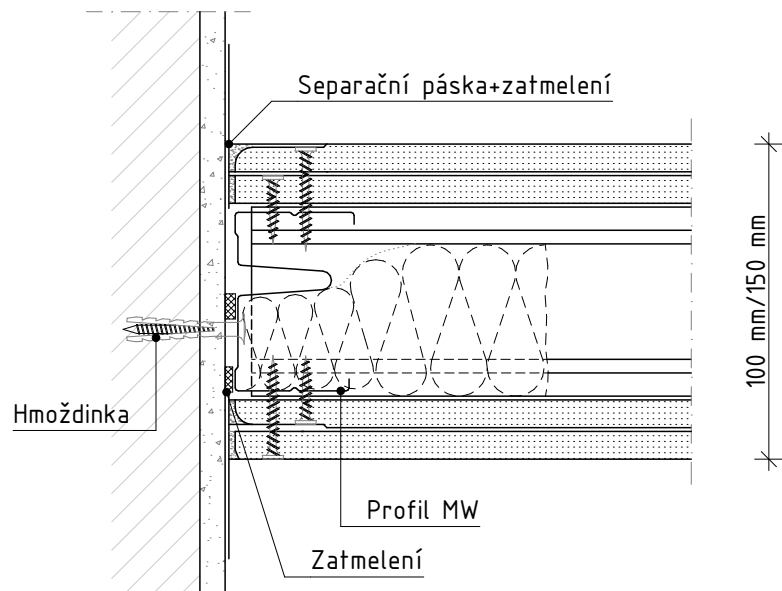

NAPOJENÍ SDK PŘÍČKY U PODLAHY

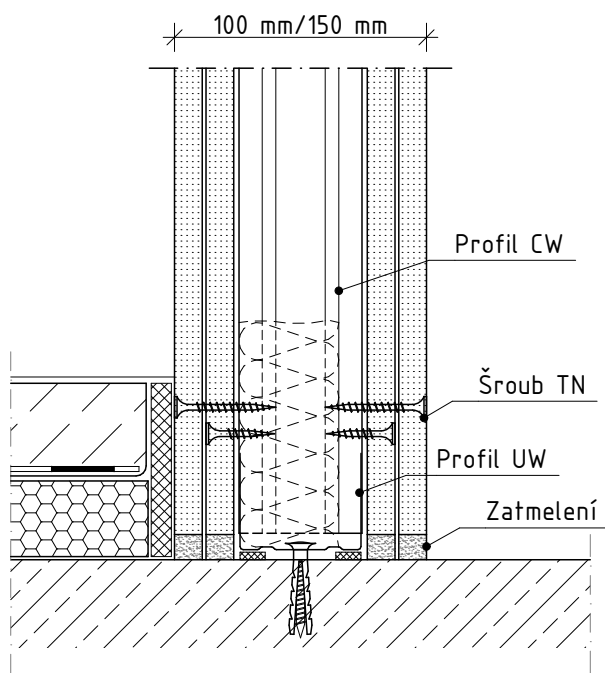

<div><div></div><div>PROJEKČNÍ & INŽENÝRSKÁ ČINNOST s.r.o.</div></div>		Zodpovědný projektant: ING. BOHDAN MRÁZEK		Číslo paré:	
Akce: Oprava bytu č.1,2,3,4,5 a 10 a ZTI v domě Úvoz 16, Brno					
Vypracoval: ING. VENDULA ZIKMUNDOVÁ 		Stupeň PD:	DPS		
Investor: Statutární město Ostrava, městská část Brno-střed, Dominikánské nám.196/1, 602 00 Brno, Dominikánská 264/2, 601 69 Brno.		Datum:	03/2024		
		Měřítko:	1:3		
Název výkresu: D02 - PŘÍČKY SDK		Formát:	2xA4		
		Číslo výkresu:	D.1.1- 025		