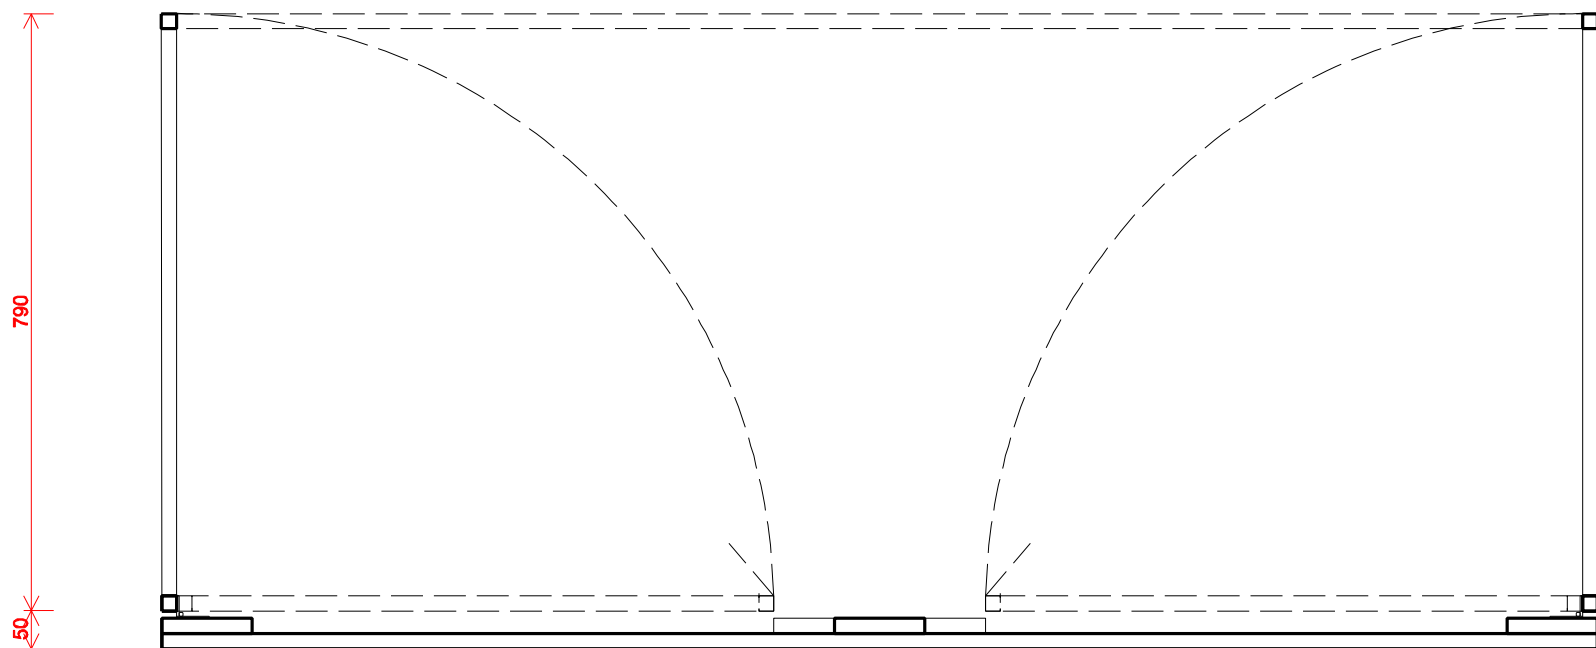
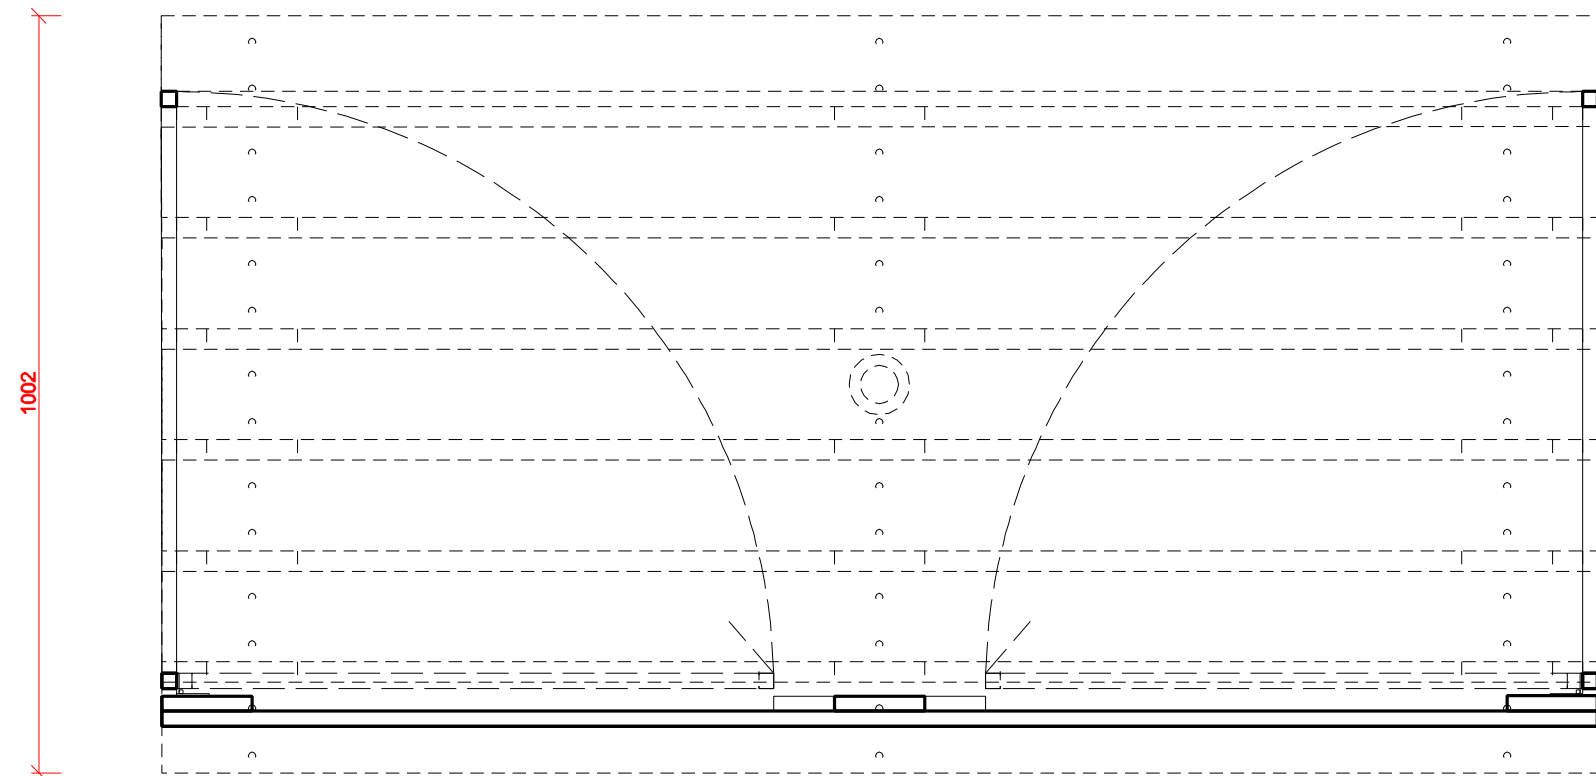


 Domažlická 12, Brno http://www.raw.cz tel. 541 242 908 atelier@raw.cz	ODPOVĚDNÝ PROJEKTANT: DOC.ING. ARCH. T. RUSÍN, DOC.ING. ARCH. I. WAHLA	DATUM	01/2016
	OBJEDNATEL: STATUTÁRNÍ MĚSTO BRNO, MČ BRNO STŘED	MĚŘÍTKO	1 : 10
	AKCE: ZELNÝ TRH - BRNO - STÁNEK		RDS
		PŮDORYS SCHEMA SKLÁPĚNÍ NOHOU	Č.V.