


588800
1161650

588750
1161600

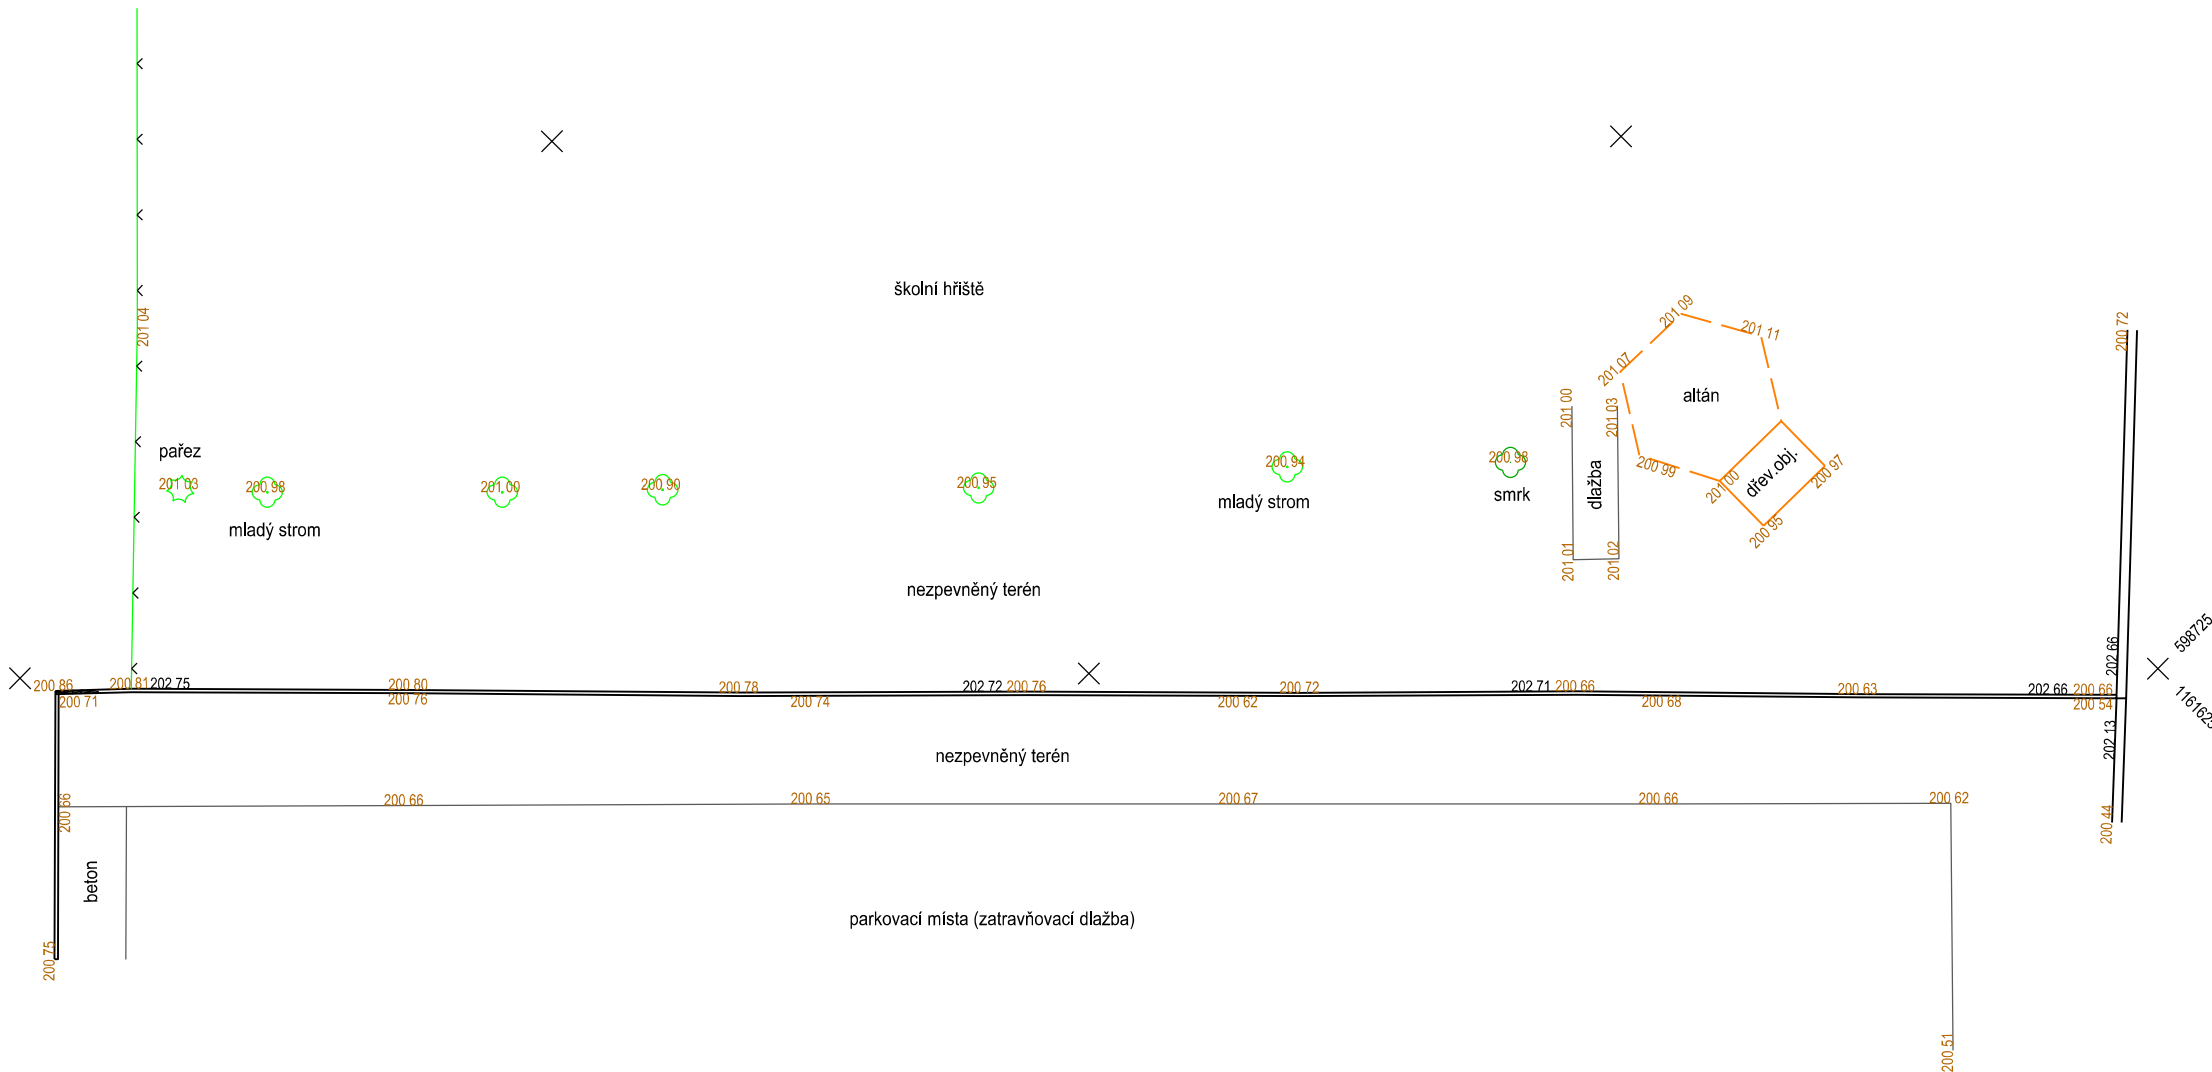

588750
1161675

- LEGENDA
- BUDOVA (DŘEVĚNÁ)
 - ZEĎ
 - KOVOVÝ PLOT
 - ROZHRANÍ DRUHŮ POVRCHU
 - BRÁNA/VSTUP
 - VÝŠKA TERÉNU
 - VÝŠKA ZDI
 - JEDNOTLIVÝ STROM
 - PAŘEZ

PŘÍLOHA Č. 1		ČÁST DOKUMENTACE ÚČELOVÁ MAPA			Ing. Michal Kuruc Na Pískách 6, 678 01 Blansko IČ: 749 58 968 Tel.: +420 607 182 711 e-mail: michalkuruc@email.cz	
ZAMĚŘIL		ING. MILAN KURUC	ČERVEN 2022			
VYPRACOVAL		ING. MICHAL KURUC	ČERVEN 2022			
KATASTRÁLNÍ ÚZEMÍ		610089 STARÉ BRNO				
OBJEDNATEL		OŠSKM ÚMČ BRNO-STŘED				
NÁZEV ZAKÁZKY ZŠ A MŠ BRNO, KŘÍDLOVICKÁ 30B, P.O. ZAMĚŘENÍ ZÍDKY					Č. ZAKÁZKY	15 / 2022
					SOUŘ. SYSTÉM	S-JTSK
					VÝŠKOVÝ SYSTÉM	Bpv
					FORMÁT	420 x 297 mm
OBSAH		MAPOVÉ PODKLADY PRO PROJEKT			MĚŘITKO	1 : 250