


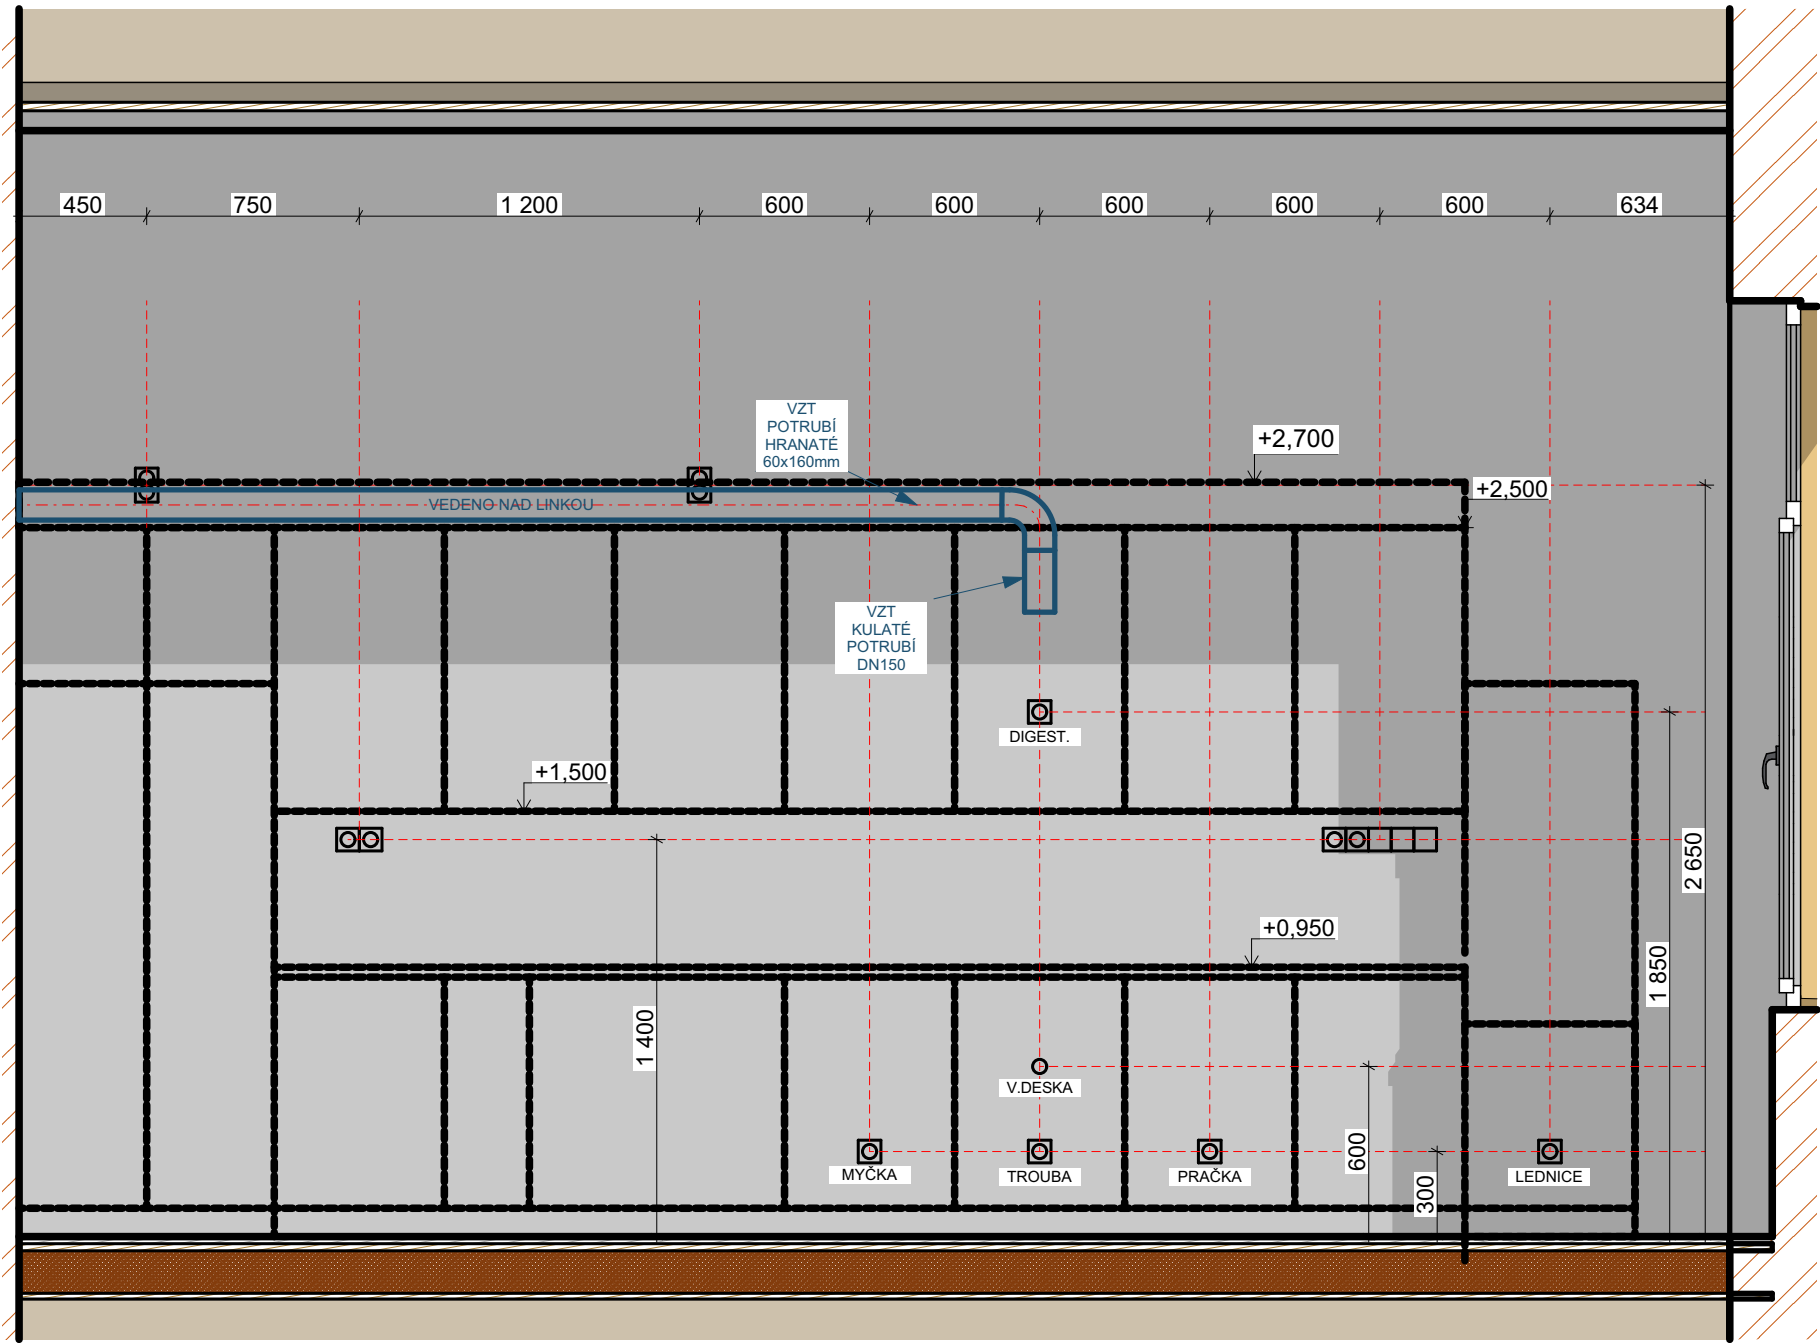


D.1.4.2.4 ELEKTROINSTALACE - KUCHYŇSKÁ LINKA



LEGENDA

-  zásuvka ABB Swing L, bílá
-  dvojzásuvka ABB Swing L, bílá
-  přepínač ABB Swing L, bílý

HLAVNÍ INŽENÝR PROJEKTU		VYPRACOVAL		FIRMA		DRS stavební s.r.o.	
Bc. Lukáš Kolman		Bc. Petr Hříš		DRS stavební s.r.o.			
		602 736 726		Pražákova 1008/69 639 00, Brno – Štýřice			
INVESTOR: Statutární město Brno, Dominikánské náměstí 196/1, 602 00 Brno						DRS stavební s.r.o.	
MÍSTO STAVBY: byt č.9, Konečného náměstí 50/1, na poyemku parc.č.931/4 v k.u.Veveří							
AKCE: KONEČNÉHO NÁMĚSTÍ 1 - OPRAVA BYTU Č.9							
STUPEŇ:	DOKUMENTACE PRO PROVEDENÍ STAVBY			REVIZE:	-	MĚŘÍTKO:	ČÍSLO VÝKRESU:
ČÁST DOKUMENTACE:	TECHNIKA PROSTŘEDÍ STAVEB			DATUM:	06/2024	-	D.1.4.3.4
OBSAH VÝKRESU:	ELEKTROINSTALACE - KUCHYŇSKÁ LINKA			FORMÁT:	A3		