


D.1.4.5.2 VZDUCHOTECHNIKA

LEGENDA VZT ROZVODU

- plastové potrubí DN150, pro vedení vzduchu
- plastové potrubí, hranaté 60 x 160mm, pro vedení vzduchu
- plastové potrubí DN100, pro vedení vzduchu

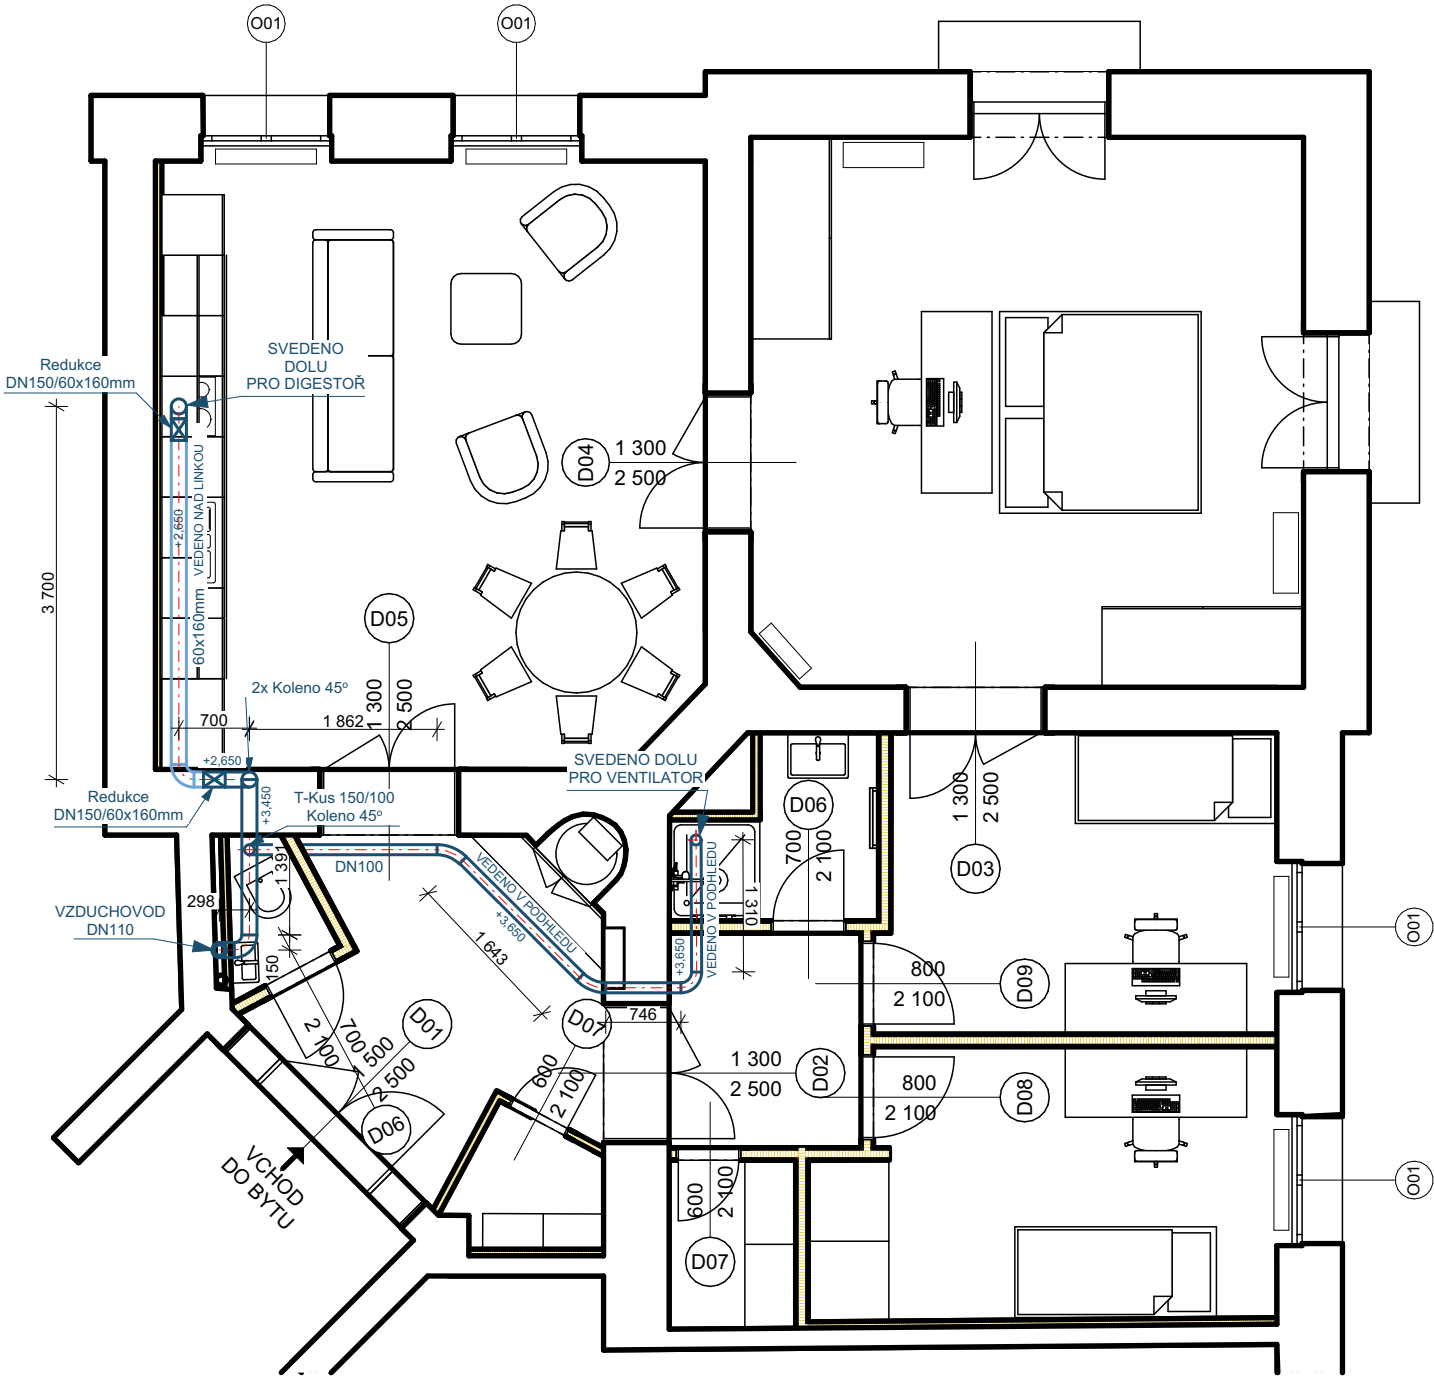

HLAVNÍ INŽENÝR PROJEKTU		VYPRACOVAL		FIRMA		DRS stavební s.r.o.	
Ing. Pavel Kučinský		Bc. Petr Hriš		DRS stavební s.r.o.			
Josefy Faimonové 2227/12, 62800 Brno		602 736 726		Pražákova 1008/69 639 00, Brno – Štýřice			
INVESTOR: Statutární město Brno, Dominikánské náměstí 196/1, 602 00 Brno							
MÍSTO STAVBY: byt č.9, Konečného náměstí 50/1, na poyemku parc.č.931/4 v k.u.Veveří							
AKCE: KONEČNÉHO NÁMĚSTÍ 1 - OPRAVA BYTU Č.9							
STUPEŇ:	DOKUMENTACE PRO PROVEDENÍ STAVBY			REVIZE:	-	MĚŘÍTKO:	ČÍSLO VÝKRESU:
ČÁST DOKUMENTACE:	TECHNIKA PROSTŘEDÍ STAVEB			DATUM:	06/2024	-	D.1.4.5.2
OBSAH VÝKRESU:	VZDUCHOTECHNIKA			FORMÁT:	A3		