


SITUAČNÍ VÝKRES ŠIRŠÍCH VZTAHŮ, M 1:5000


POLOHA STAVEBNÍHO ZÁMĚRU VŮČI KONEČNÉMU NÁMĚSTÍ

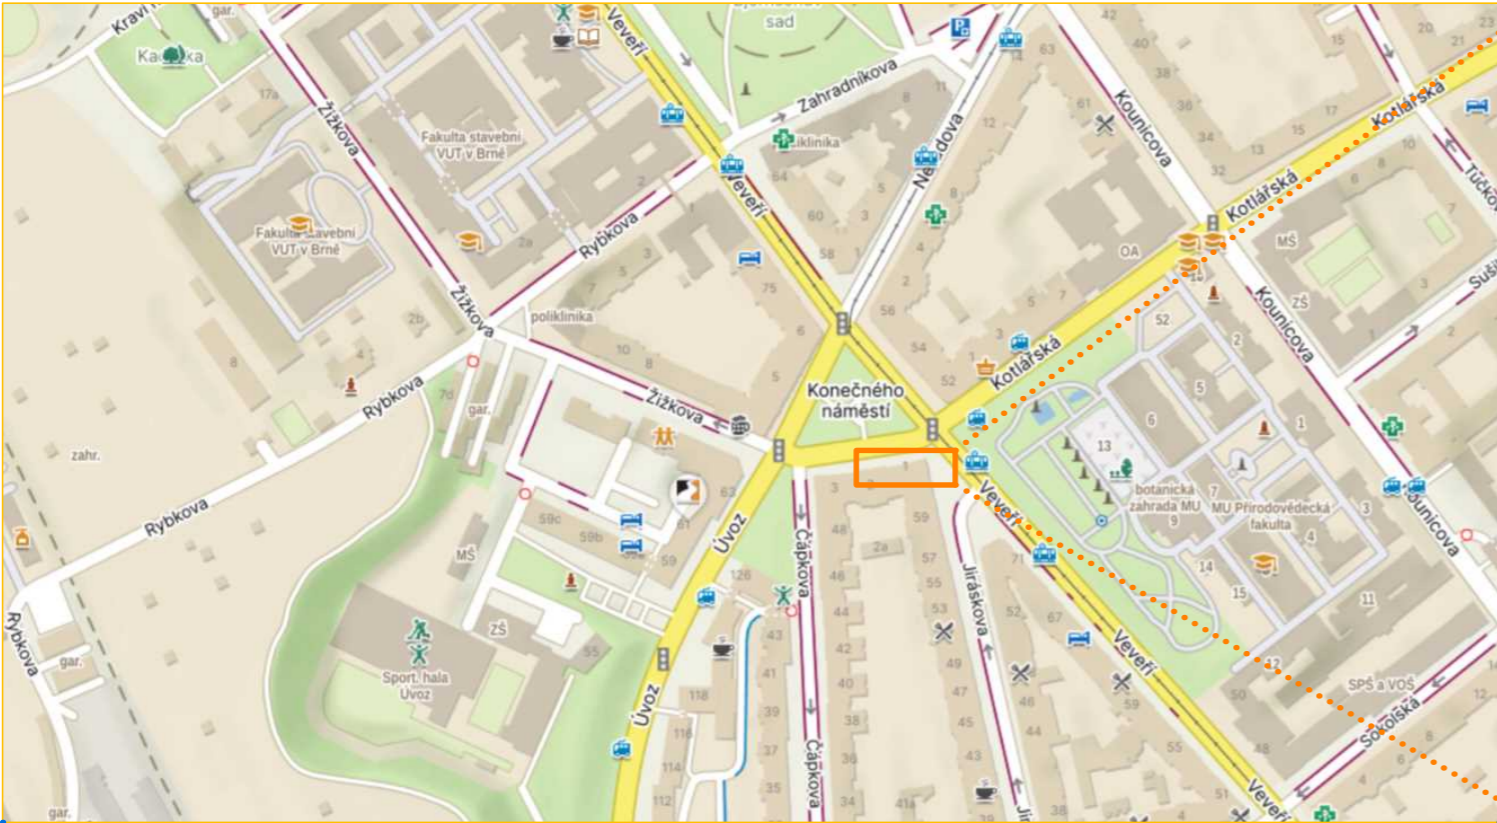

POLOHA STAVEBNÍHO ZÁMĚRU



POLOHA OBCE VŮČI KRAJSKÉMU MĚSTU BRNO

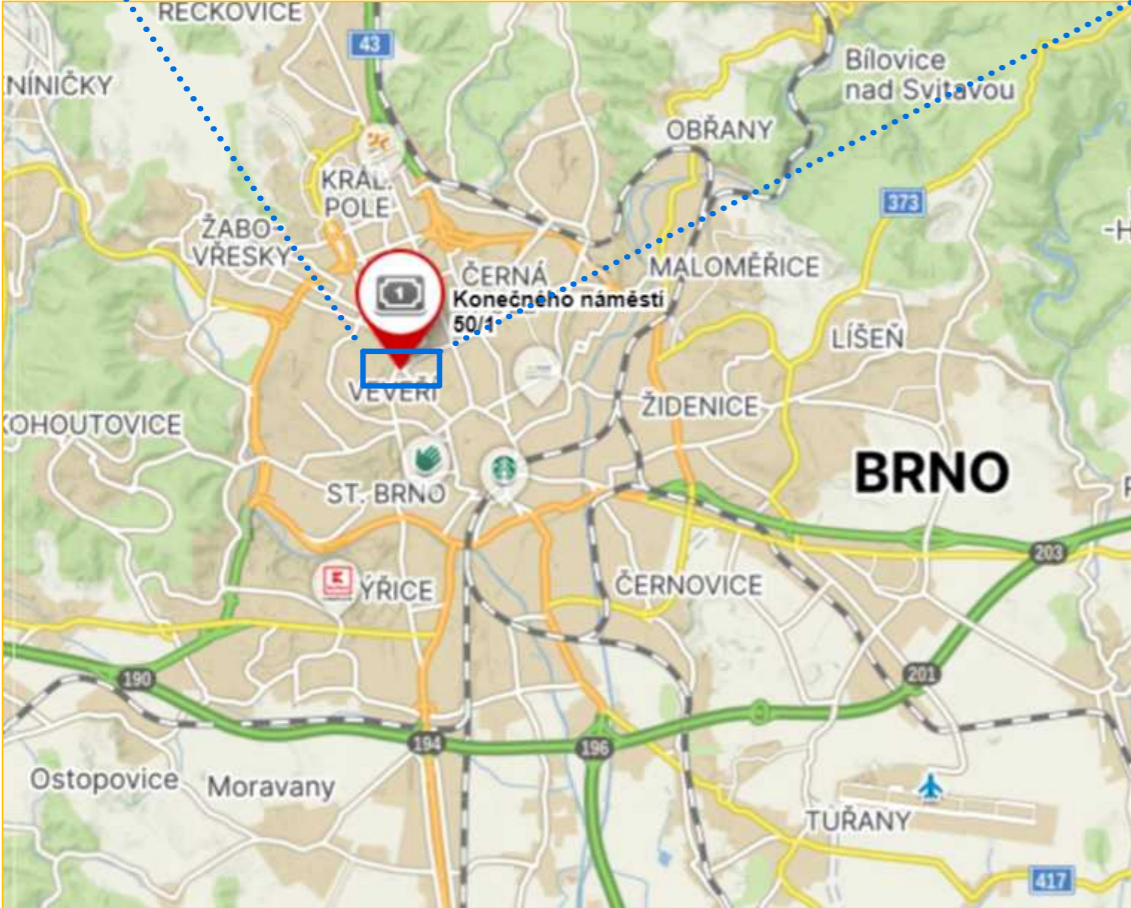

SOUŘADNICOVÝ SYSTÉM: S-JTSK | VÝŠKOVÝ SYSTÉM: 0,000 = PODLAHA V 1.NP -NÁVRH

GENERÁLNÍ PROJEKTANT: <div>DRS stavební s.r.o.</div> <div>Pražákova 1008/69, 639 00 Brno, IČ: 063 24 827 DAVID ŠPRINCL mail: sprincl@drsstavebni.cz tel.: +420 604 157 579</div>	AUTORIZAČNÍ RAZÍTKO:		
PROJEKTANT: DAVID ŠPRINCL	KONTROLA: DAVID ŠPRINCL		
INVESTOR: Statutární město Brno, městská část Brno-střed Dominikánské nám. 196/1, 602 00 Brno	AUTORIZACE: ING. PAVEL KUČINSKÝ		
STAVBA: Konečného nám. 1 - oprava bytu č. 9		STUPEŇ PD:	DPS
MÍSTO: Parc. č. 931/4, k.ú. Veverí (610372)		DATUM:	06/2024
KAT. ÚZEMÍ: Veverí (610372)		POČET A4:	2x A4
OBJEKT: -		MĚŘÍTKO:	1:5000
NÁZEV: SITUAČNÍ VÝKRES ŠIRŠÍCH VZTAHŮ		ČÁST PD:	C.
TENTO VÝKRES POUŽÍVÁ OCHRANY DLE ZÁKONA Č. 121/2000 SB. (AUTORSKÝ ZÁKON). ORIGINAL TOHOTO VÝKRESU A NÁVRH ŘEŠENÍ NA NĚM ZOBRAZENÉ JSOU MAJETKEM AUTORA. BEZ SOUHLASU AUTORA NENÍ MOŽNÉ TUTO DOKUMENTACI ANI JEJÍ ČÁSTI KOPÍROVAT A JINAK VEŘEJNĚ ROZŠÍŘOVAT.		Č. VÝKRESU:	01