


KOORDINAČNÍ SITUAČNÍ VÝKRES; 1:250

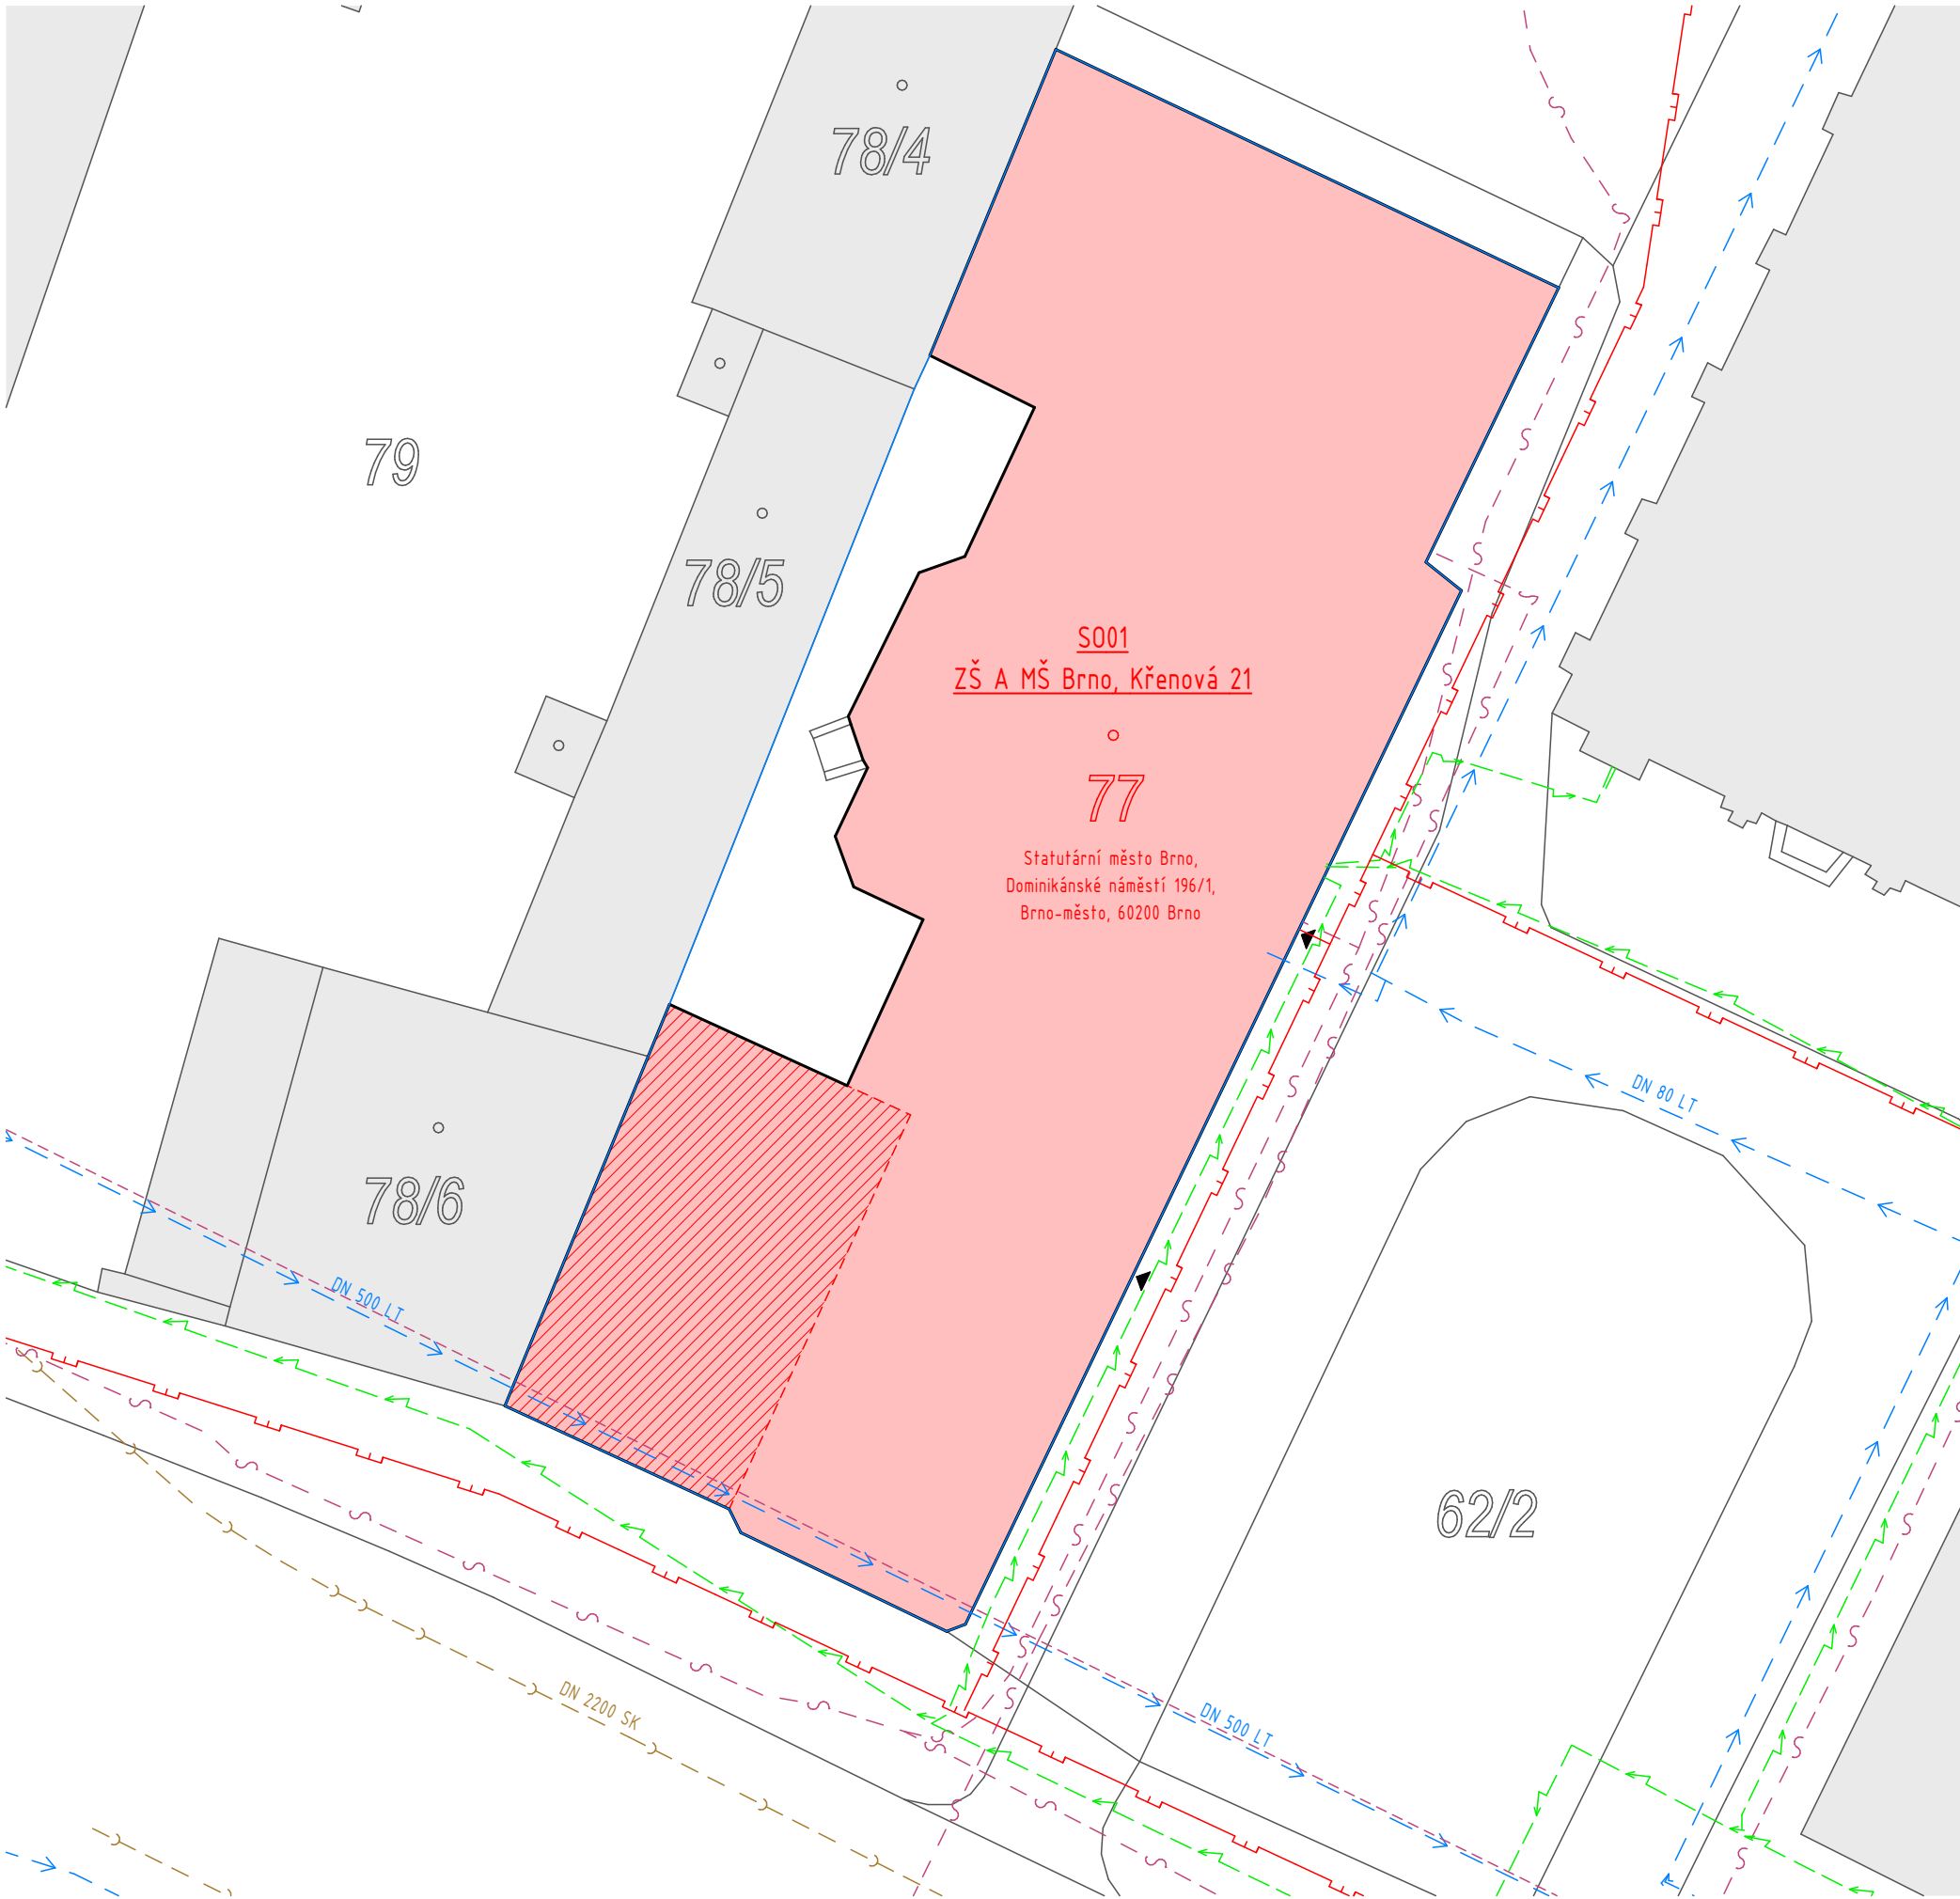

LEGENDA POVRCHŮ/ZNAČENÍ:

- OHRAŇČENÍ POZEMKŮ V MAJETKU STAVEBNÍKA
- ZASTAVĚNÁ PLOCHA OBJEKTU ZŠ A MŠ BRNO, KŘENOVÁ 21 - S001
- ZASTAVĚNÁ PLOCHA SOUSEDNÍCH OBJEKTŮ
- ŘEŠENÁ ČÁST: VNITŘNÍ PROSTORY JÍDELNY A KUCHYNĚ V 1NP

LEGENDA STÁVAJÍCÍCH SÍTÍ:

- PODZEMNÍ ELEKTRICKÉ VEDENÍ (PŘEVZATO Z EXISTENCE SÍTÍ EG.D)
- ZAMĚŘENÝ PRŮBĚH OPTICKÉHO KABELU, HDPE TRUBKY NEBO SOUBĚH OPTICKÉHO A METALICKÉHO KABELU, ZAMĚŘENÝ PRŮBĚH METALICKÉHO KABELU (PŘEVZATO Z EXISTENCE SÍTÍ CETIN)
- NEZAMĚŘENÝ PRŮBĚH OPTICKÉHO KABELU, HDPE TRUBKY NEBO SOUBĚH OPTICKÉHO A METALICKÉHO KABELU (PŘEVZATO Z EXISTENCE SÍTÍ CETIN)
- PLYNOVOD NTL (PŘEVZATO Z EXISTENCE SÍTÍ GASNET)
- JEDNOTNÁ KANALIZACE VEŘEJNÁ A PŘÍPOJKY (PŘEVZATO Z EXISTENCE SÍTÍ BVK a.s.)
- VEŘEJNÝ VODOVOD A PŘÍPOJKY (PŘEVZATO Z EXISTENCE SÍTÍ BVK a.s.)

POZNÁMKA:

JEDNÁ SE O PD STAVEBNÍCH ÚPRAV, TUDÍŽ JE MOŽNÁ ODCHYLKA OD SKUTEČNOSTI. VYZNAČENÉ SÍTĚ MAJÍ POUZE INFORMATIVNÍ CHARAKTER A ZPRACOVATEL NEODPOVÍDÁ ZA NESROVNALOSTI SE SKUTEČNOSTÍ.

<div><div><div>W</div></div><div><div>PROJEKČNÍ &amp; INŽENÝRSKÁ ČINNOST s.r.o.</div></div></div>		<div>Zodpovědný projektant: ING. BOHDAN MRÁZEK</div>		<div>Číslo paré:</div>	
<div><div>Akce:</div><div>ZŠ a MŠ Brno, Křenová 21, p.o. - rekonstrukce školní jídelny, výdejny</div></div> <div><div>Objekt:</div><div>S001 - č. p. 99, parc. č. 77, v kat. úz. Trnitá</div></div>		<div></div>		<div></div>	
<div><div>Vypracoval:</div><div>ING. VÁCLAV ZIKMUNDA</div><div></div></div>		<div>Stupeň PD:</div>		<div>DPS</div>	
<div><div>Investor:</div><div>Statutární město Brno, městská část Brno-střed, Dominikánská 264/2, 601 69 Brno</div></div>		<div>Datum:</div>		<div>KVĚTEN 2023</div>	
		<div>Měřítko:</div>		<div>1:250</div>	
<div><div>Název výkresu:</div><div>KOORDINAČNÍ SITUAČNÍ VÝKRES</div></div>		<div>Formát:</div>		<div>500x297 mm</div>	
		<div>Číslo výkresu:</div>		<div>C.3</div>	

