



KATASTRÁLNÍ SITUAČNÍ VÝKRES

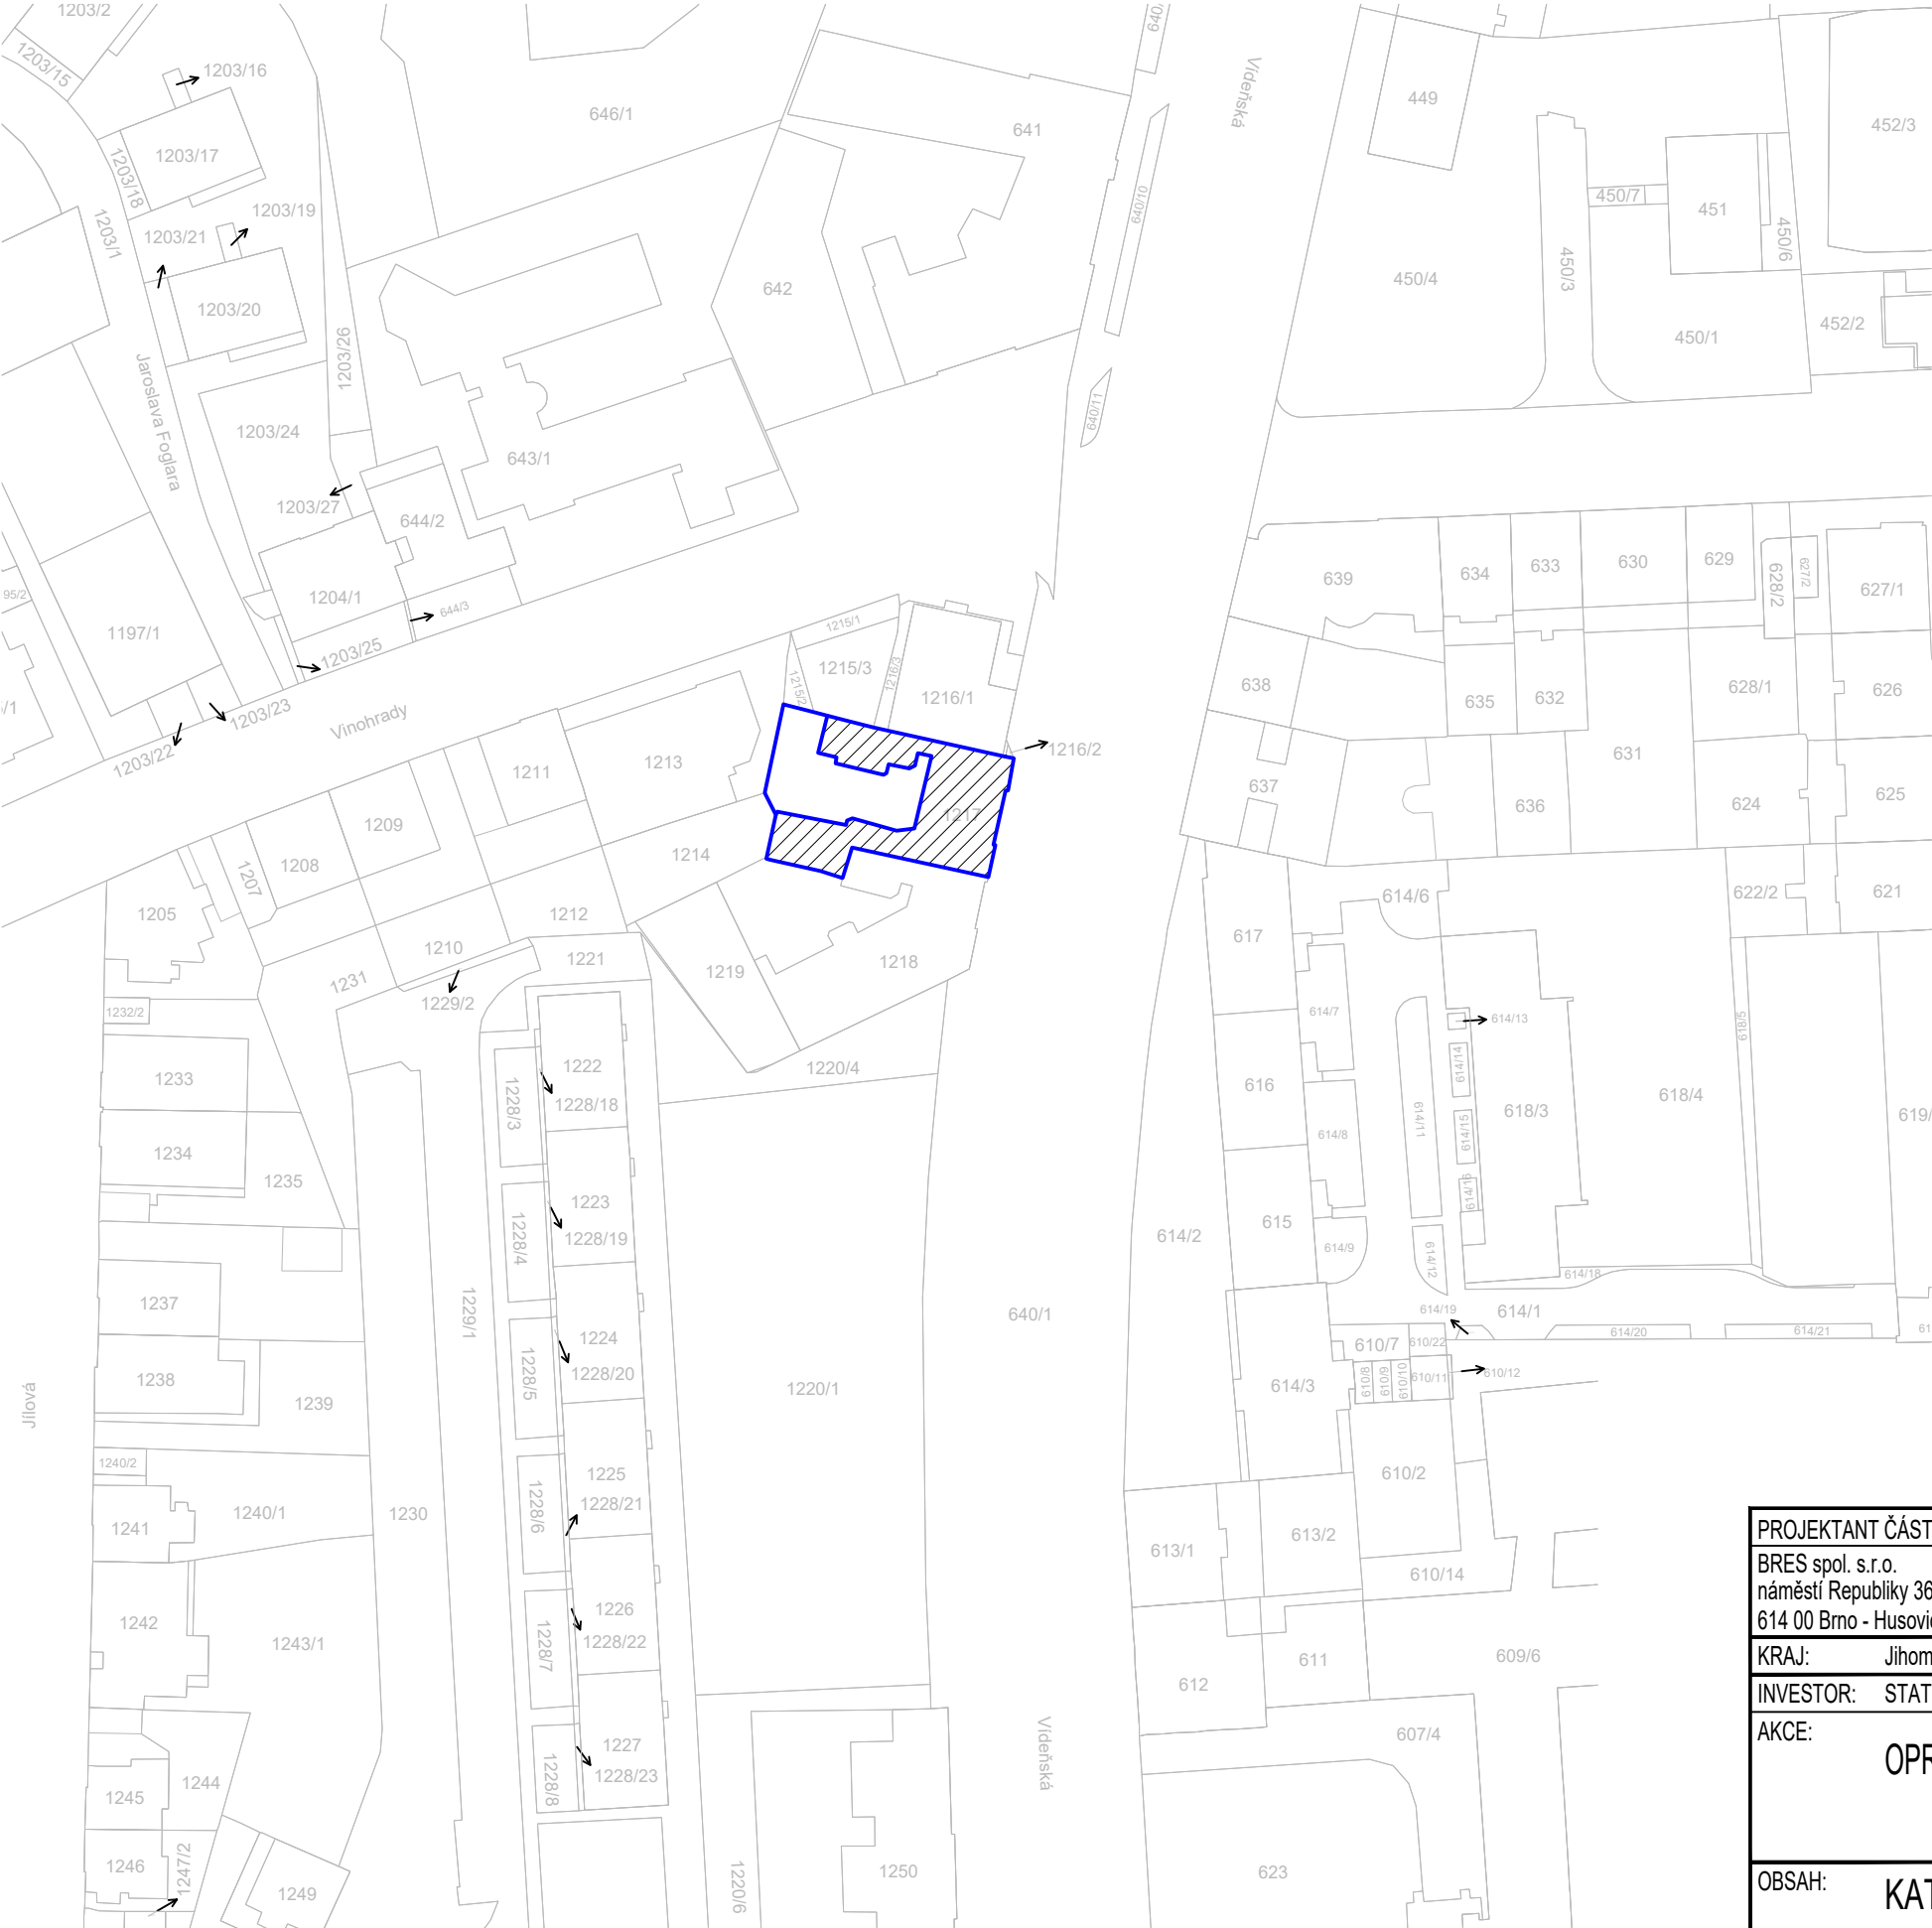

LEGENDA

<div></div>	ŘEŠENÁ PARCELA
<div></div>	ŘEŠENÝ OBJEKT
<div></div>	OSTATNÍ/NEŘEŠENÉ PARCELY
1217	PARCELNÍ ČÍSLO

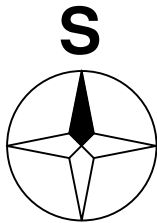

PROJEKTANT ČÁSTI:	ZODP. PROJEKTANT	KONTROLOVAL	VYPRACOVAL	<div><div></div><div>BRES</div></div>	
BRES spol. s r.o. náměstí Republiky 366/1 614 00 Brno - Husovice	ING. JIŘÍ REITKNECHT	ING. ONDŘEJ MATUŠŮ	BC. JANA KOUSALÍKOVÁ		
KRAJ:	Jihomoravský	OKRES:	Brno - město		
INVESTOR:	STATUTÁRNÍ MĚSTO BRNO, městská část Brno-střed, Dominikánské nám. 196/1			FORMÁT	2xA4
AKCE:	OPRAVA ZTI V DOMĚ VÍDEŇSKÁ 36			MĚŘÍTKO	1:1000
				DATUM	08/2021
				ÚČEL	DPS
				Č. ZAKÁZKY	B0578
OBSAH:	KATASTRÁLNÍ SITUAČNÍ VÝKRES			Č. VÝKR.	PARÉ
				C2	