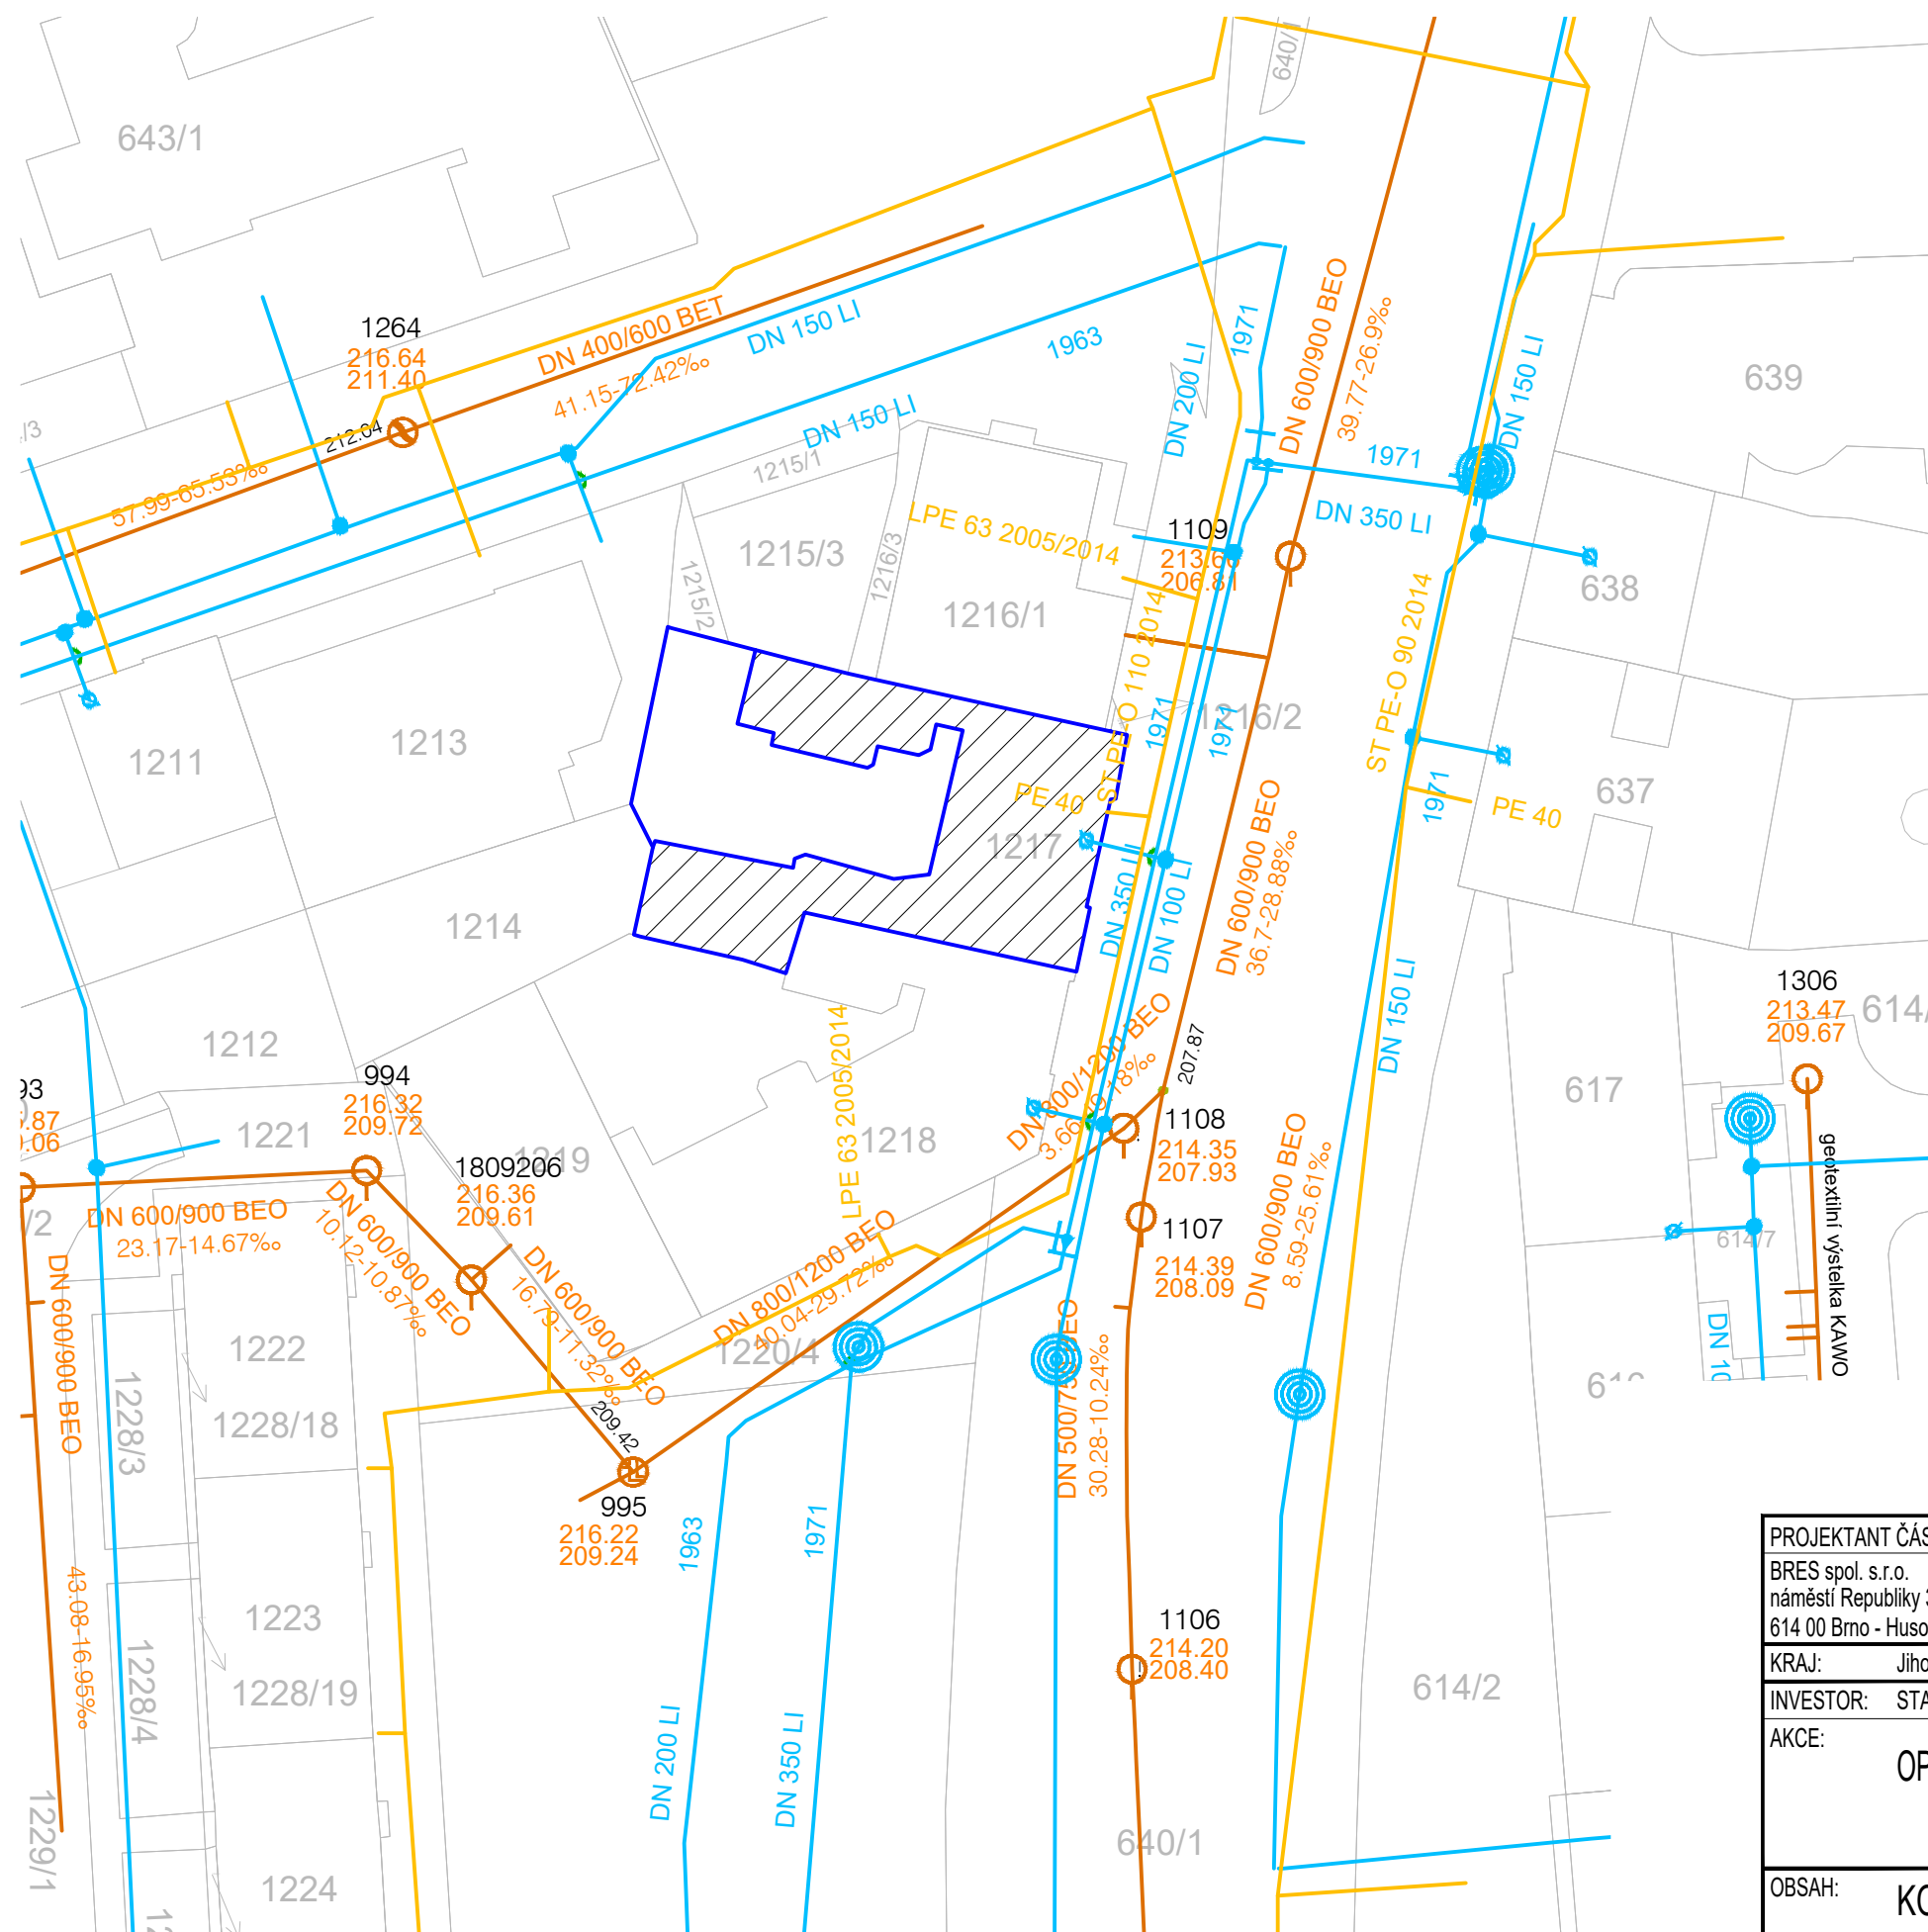

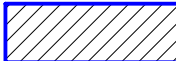
 



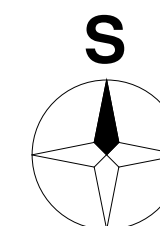





## KOORDINAČNÍ SITUAČNÍ VÝKRES



## LEGENDA

	ŘEŠENÁ PARCELA
	ŘEŠENÝ OBJEKT
	OSTATNÍ/NEŘEŠENÉ PARCELY
1217	PARCELNÍ ČÍSLO
	JEDNOTNÁ KANALIZACE
	VEŘEJNÝ VODOVOD
	STL PLYNOVOD



PROJEKTANT ČÁSTI:		ZODP. PROJEKTANT	KONTROLOVAL	VYPRACOVAL		
BRES spol. s.r.o. náměstí Republiky 366/1 614 00 Brno - Husovice		ING. JIŘÍ REITKNECHT 	ING. ONDŘEJ MATUŠŮ 	BC. JANA KOUSALÍKOVÁ		
KRAJ: Jihomoravský		OKRES: Brno - město				
INVESTOR: STATUTÁRNÍ MĚSTO BRNO, městská část Brno-střed, Dominikánské nám. 196/1					FORMÁT	2x A4
AKCE: OPRAVA ZTI V DOMĚ VÍDEŇSKÁ 36					MĚŘITKO	1:500
					DATUM	08/2021
					ÚČEL	DPS
					Č. ZAKÁZKY	B0578
OBSAH: KOORDINAČNÍ SITUAČNÍ VÝKRES					Č. VÝKR.	PARÉ
					C3	